

İl : MARDİN

İlçe : KIZILTEPE

Mahalle : GİRBEL

MARDİN DEPOLAMASI CAZİBE SULAMASI İNŞAATI


ARAZİ TOPLULAŞTIRMA PROJESİ

GİRBEL KIRSAL MAHALLESİ


TESCİLE ESAS .PARSELASYON HARİTASI



1 / 5000

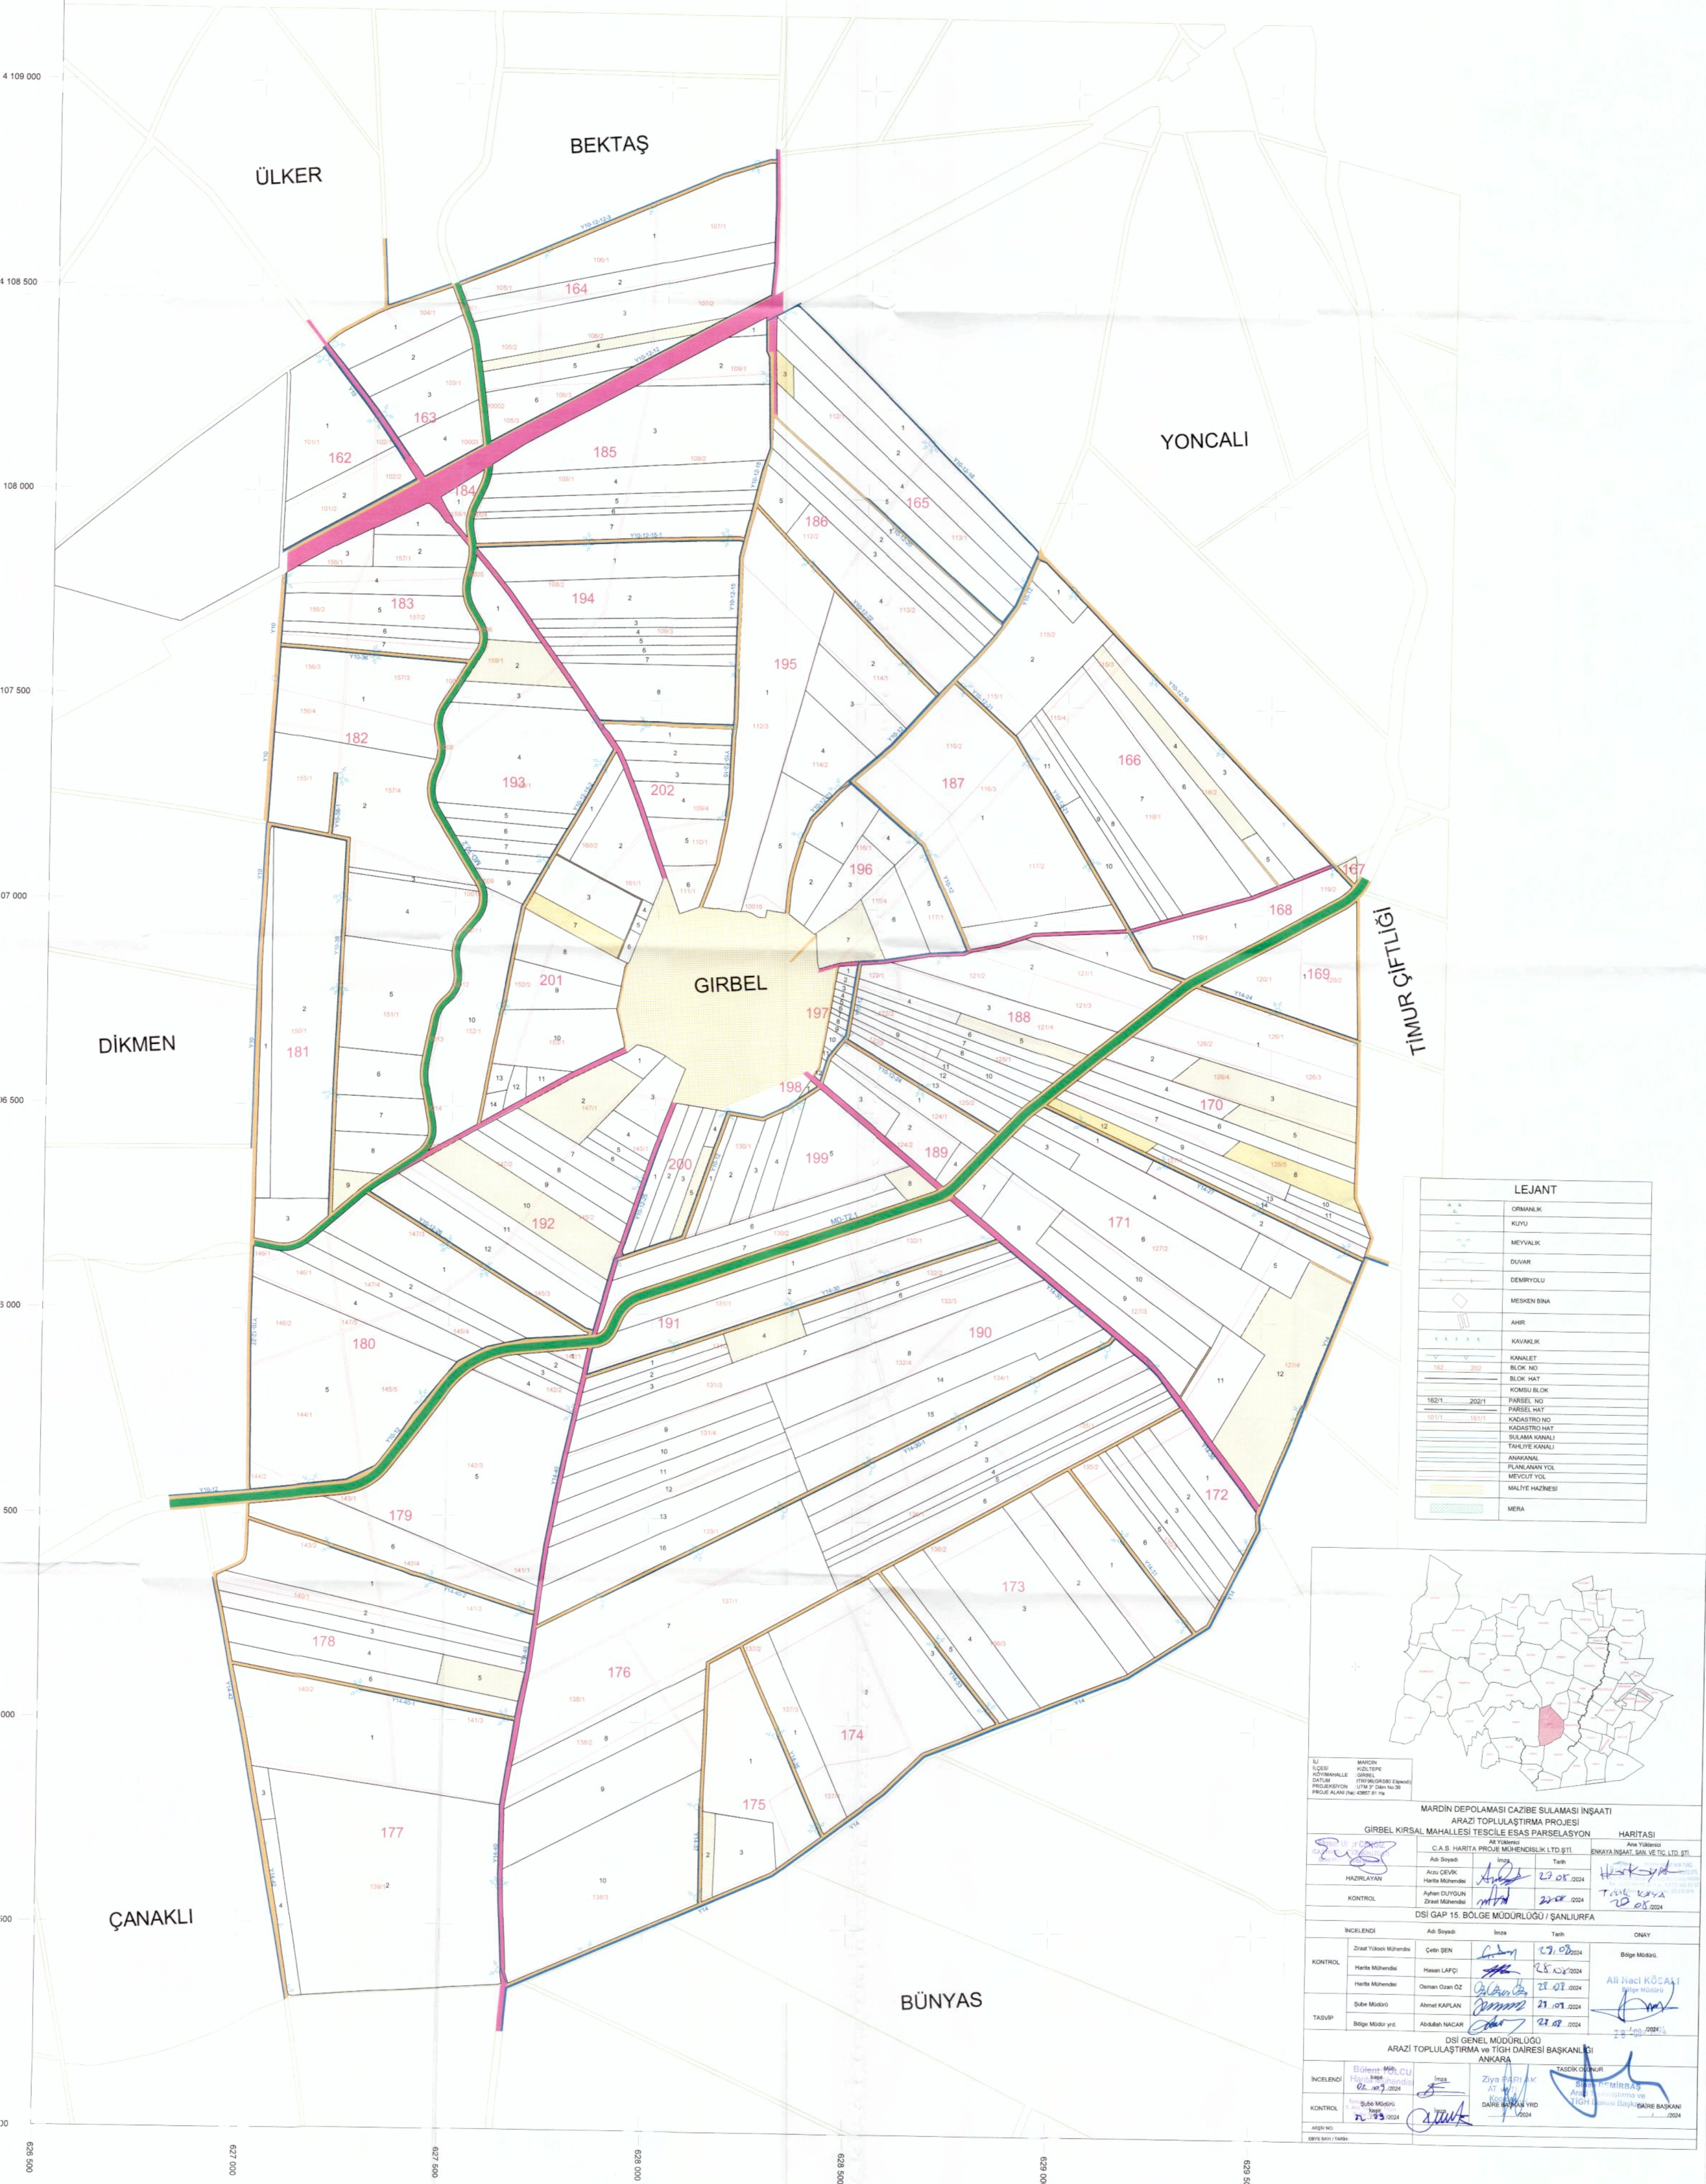

| LEJANT | |
|--------|-----------------|
| | ORMANLIK |
| | KIZU |
| | MEYVALIK |
| | DUVAR |
| | DEMIRYOLU |
| | MESKEN BINA |
| | AHIR |
| | KAVAKLIK |
| | KANALLET |
| | BLOK NO |
| | BLOK HAT |
| | KOMBİ BLOK |
| | PARSEL NO |
| | PARSEL HAT |
| | KADASTRO NO |
| | KADASTRO HAT |
| | SULAMA KANALI |
| | PLANLANAN YOL |
| | MEVCUT YOL |
| | MALİYE HAZİNESİ |
| | MERA |

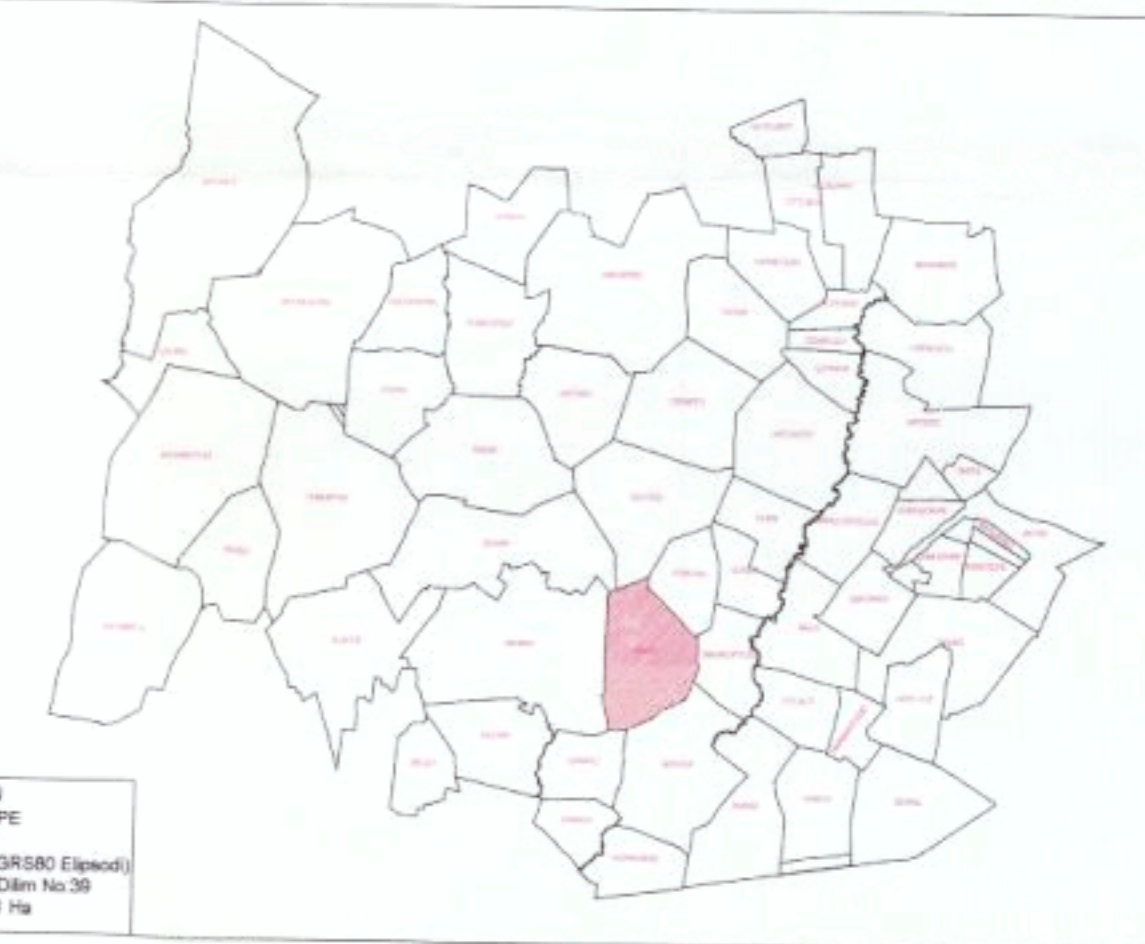

| | | | | | |
|---|----------------|-------|------------|---------|--------------------------------------|
| İL | MARDİN | İLÇE | KIZILTEPE | MAHALLE | GİRBEL |
| MARDİN DEPOLAMASI CAZİBE SULAMASI İNŞAATI | | | | | |
| ARAZİ TOPLULAŞTIRMA PROJESİ | | | | | |
| GİRBEL KIRSAL MAHALLESİ TESCİLE ESAS PARSELASYON HARİTASI | | | | | |
