


15/A ARAZI TOPLULAŞTIRMA VE TİGH PROJESİ BÖLGE KIRSAL MAHALLESİ TESÇİLE ESAS BİLGİLENDİRME PARSELASYON HARİTASI	
HAZIRLAYAN	Adı Soyadı: Tarih: Ölçek: 1:7000
ÇİZEN	İsmail Emin BOKAT 08.03.2021
KONTROL	Bahadır İKİT 08.03.2021
İŞİN SAHİBİ: DEVLET SU İŞLERİ 15. BÖLGE MÜDÜRLÜĞÜ /SANKURFA	
İNCELENDİ	Adı Soyadı: Tarih: Tasvip Olunur
KONTROL	Hemza Mahirzade 11.02.2021
ZARFI MAHİRZADE	Azra ŞİŞEK 11.02.2021
TAŞIYICI	Şube Müdürü: Mahir KUTLU 11.08.2021
TASDIK MERCIİ: DEĞİŞTİRME HİZMETLERİ DAİRESİ BAŞKANLIĞI /ANKARA	
İNCELENDİ	Ziya ERGİLAK 29.03.2021
KONTROL	Şube Müdürü: Süre Müdürlüğü 29.03.2021
EMİR SAĞIR TİGH	

15/A ARAZI TOPLULAŞTIRMA VE TİGH PROJESİ
BÖLGE KIRSAL MAHALLESİ TESÇİLE ESAS
BİLGİLENDİRME PARSELASYON HARİTASI

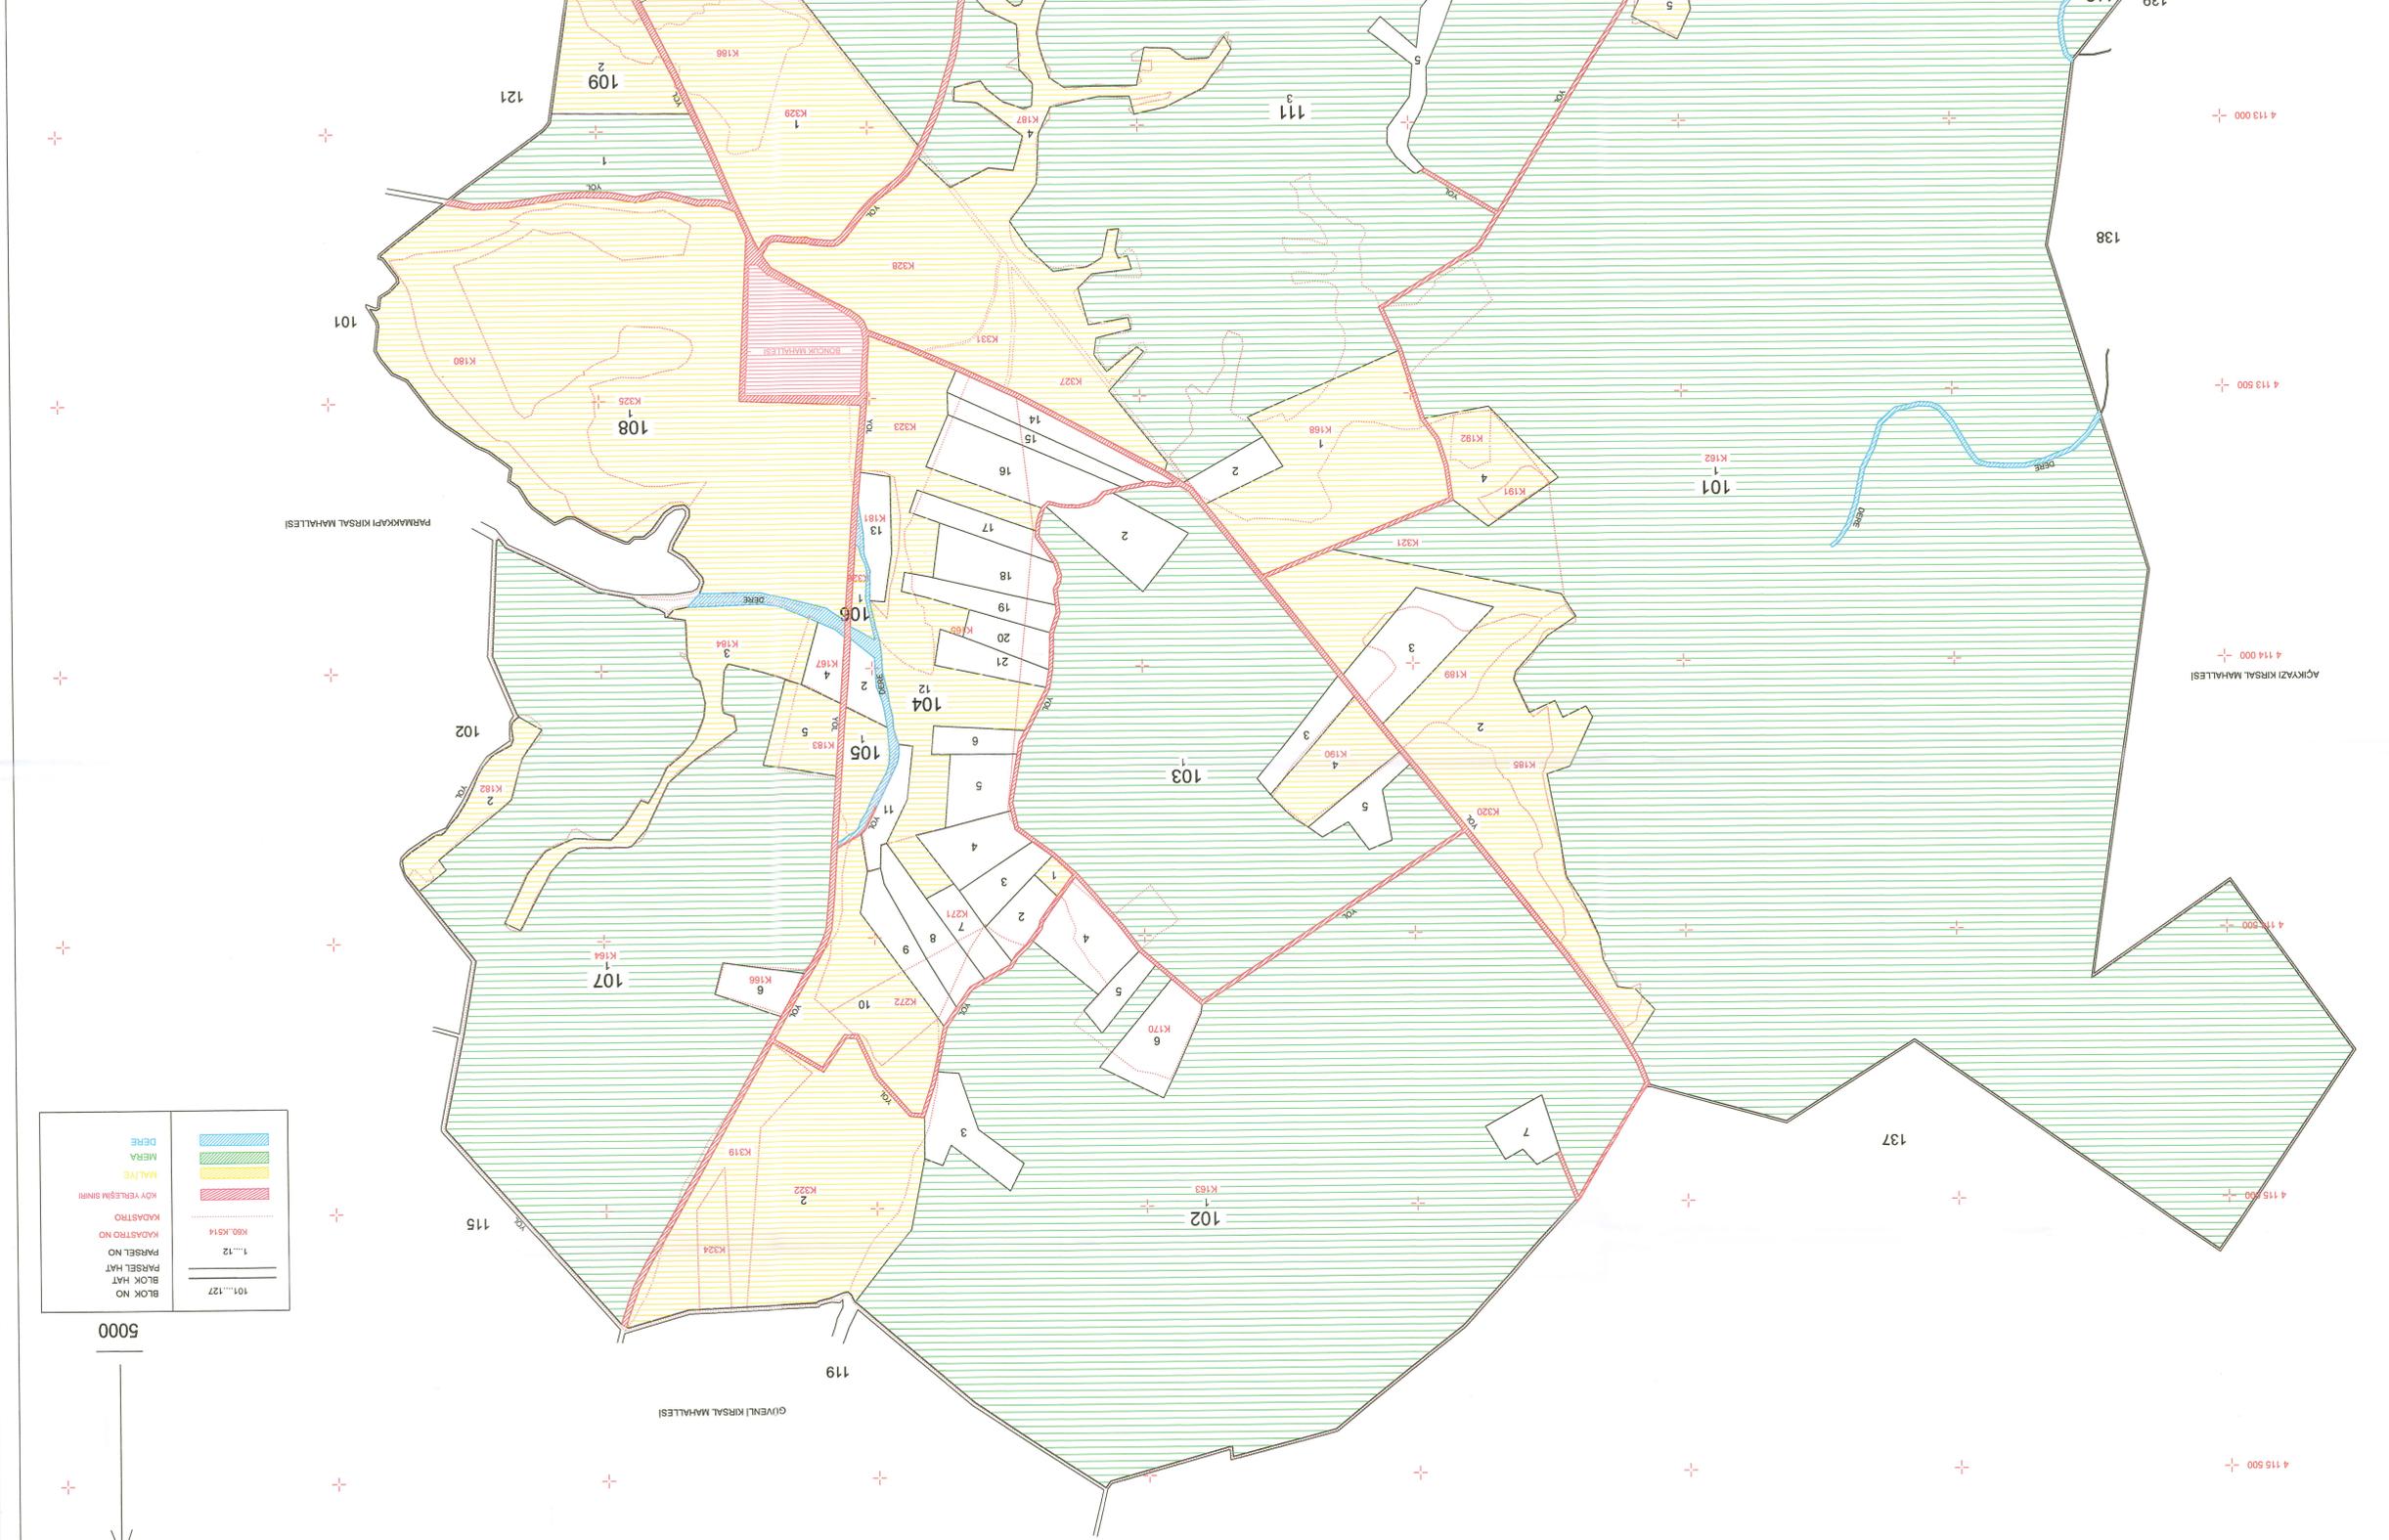

İl : SANKURFA
İlçe : HALIÇE
Mahalle : BÖLGE



101...127	PAŞEL HAT
1...12	PAŞEL NO
KAASTRNO NO	KAASTRNO
KÖY YERLEŞİM BİNNİ	
MALİYE	
MERFA	
DERE	

5000



N

15/A ARAZI TOPLULAŞTIRMA VE TİGH PROJESİ
TESÇİLE ESAS PARSELASYON HARİTASI