GAP ŞANLIURFA 1. KISIM AT & TİGH TAMAMLAMA PROJESİ GÖLEÇ MAHALLESİ 2.ASKI PARSELASYON PLAN HARİTASI

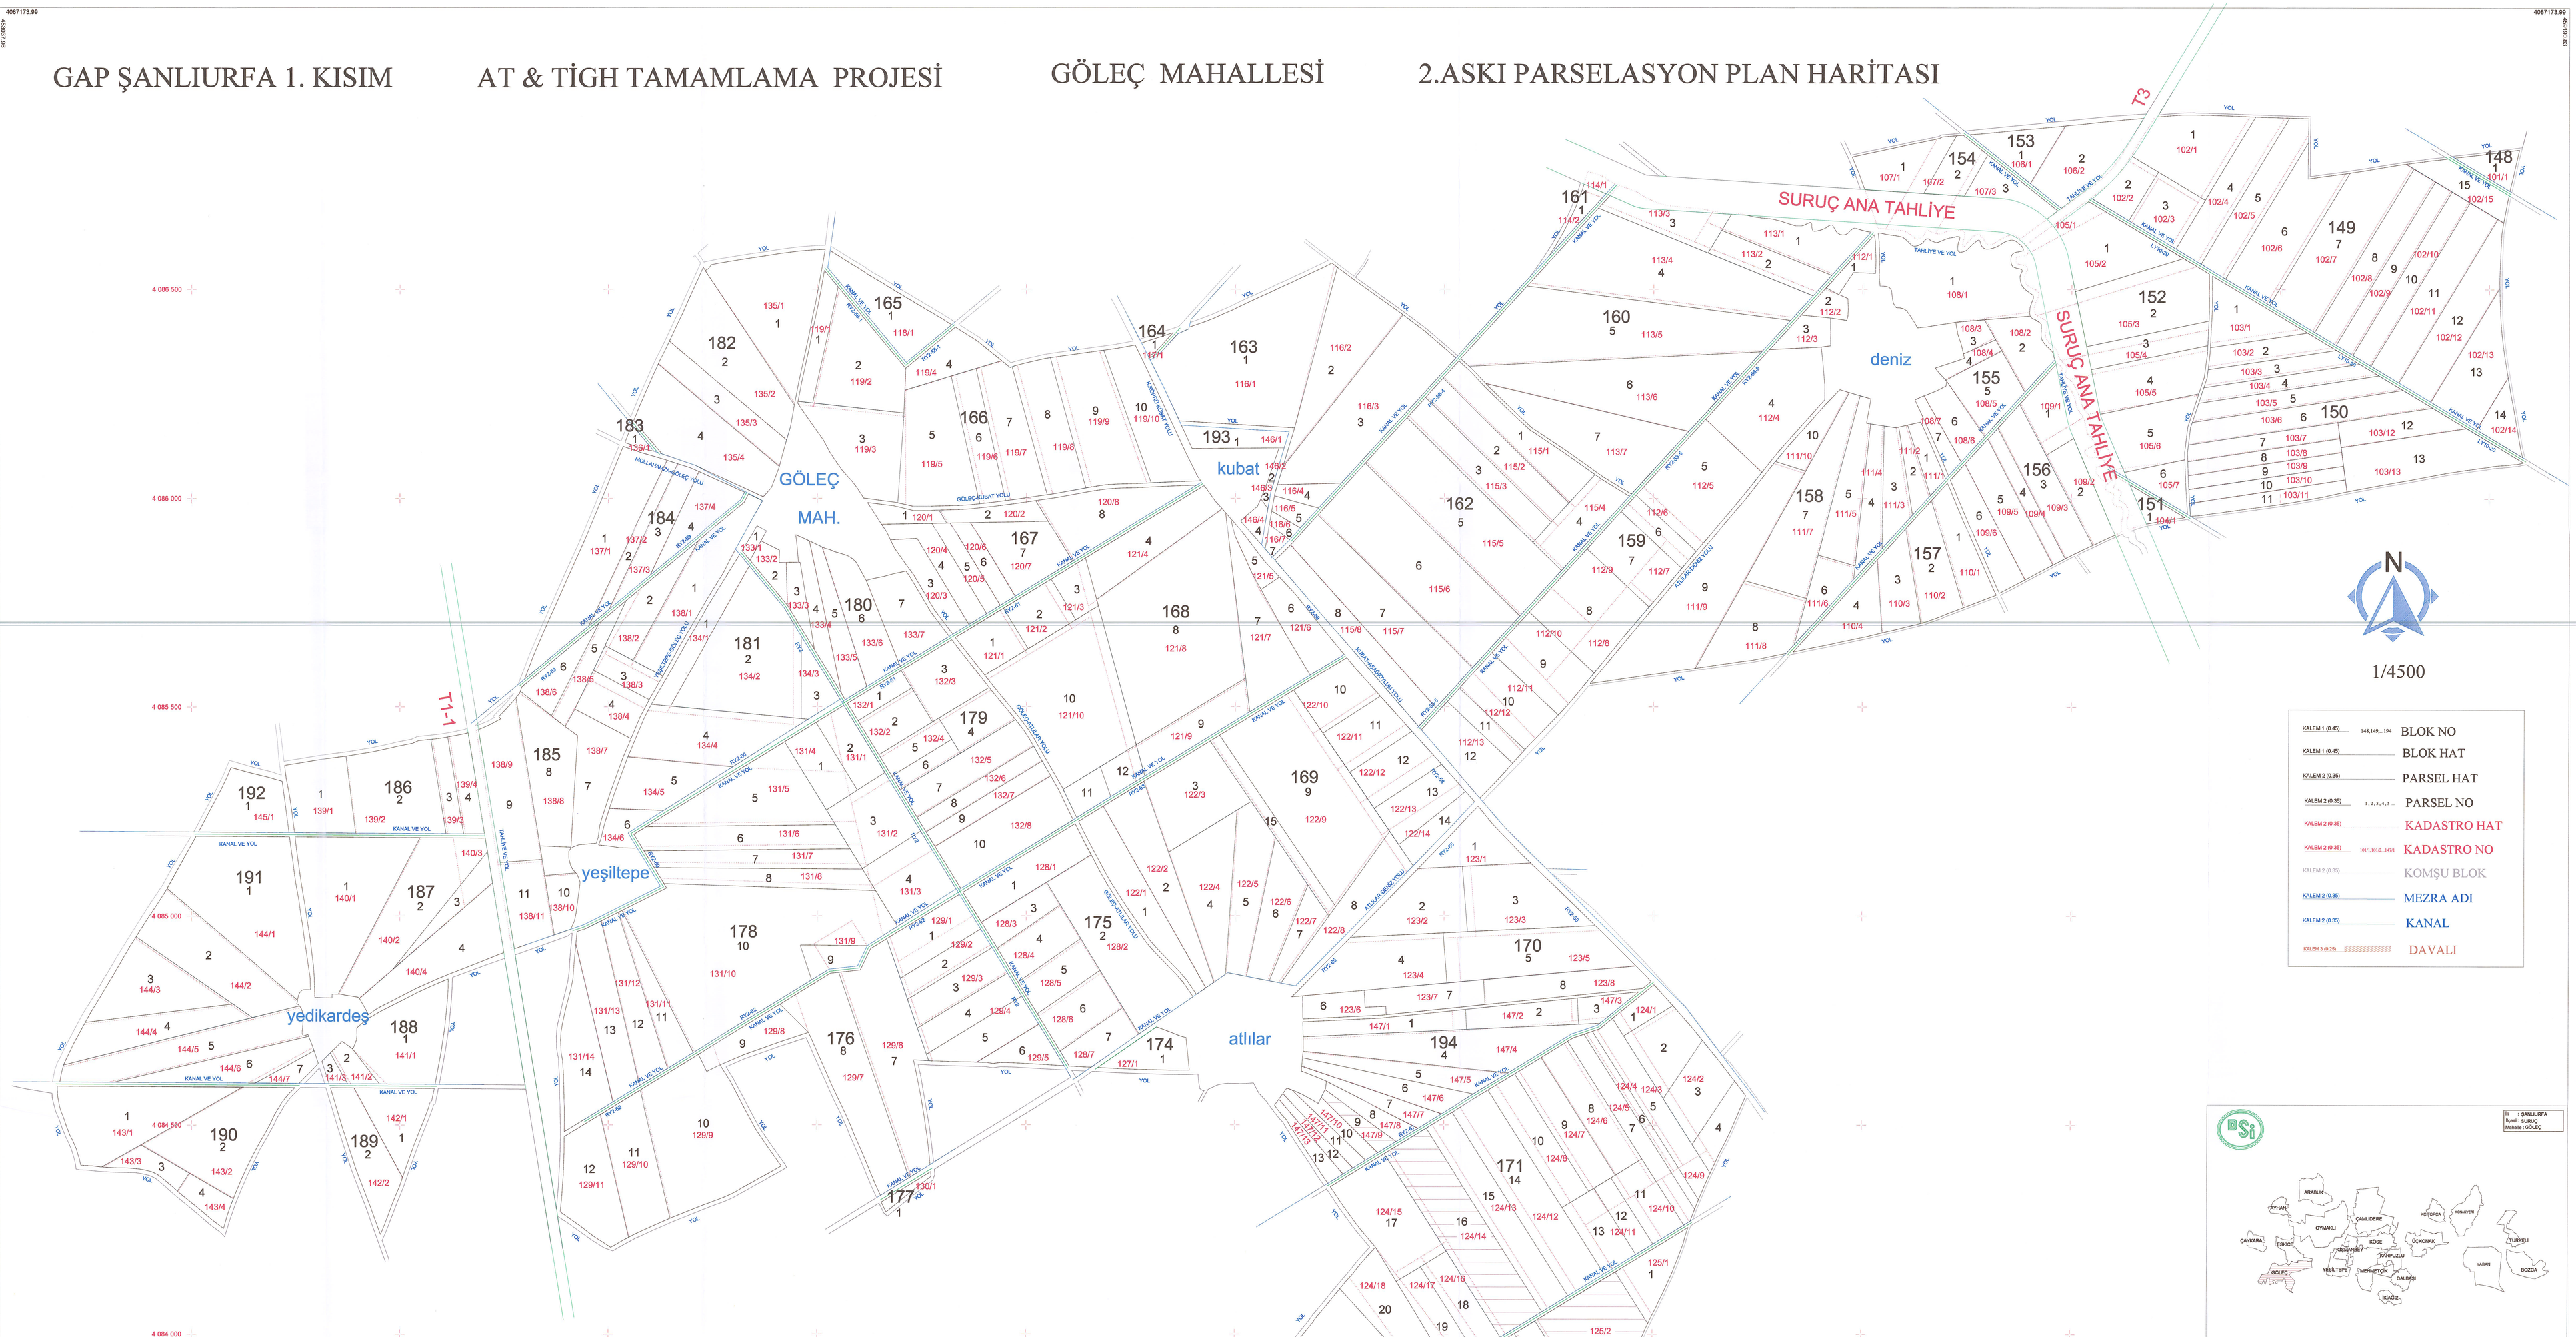

KALEM 1 (0.45) 148,149,...194	BLOK NO
KALEM 1 (0.45)	BLOK HAT
KALEM 2 (0.35)	PARSEL HAT
KALEM 2 (0.35) 1,2,3,4,5...	PARSEL NO
KALEM 2 (0.35)	KADASTRO HAT
KALEM 2 (0.35) 169/1,169/2,...1491	KADASTRO NO
KALEM 2 (0.35)	KOMŞU BLOK
KALEM 2 (0.35)	MEZRA ADI
KALEM 2 (0.35)	KANAL
KALEM 3 (0.25)	DAVALI

PROJEKSİYON : UTM 3
DATUM : ITRF96
ELİPSOİT : GRS80
BAŞLANGIÇ EPOK : 2005.00

İl : ŞANLIURFA
İlçesi : SURUÇ
Mahalle : GÖLEÇ

GAP ŞANLIURFA 1. KISIM KAPSAMINDA ARAZİ TOPLULAŞTIRMASI VE TARLA İÇİ GELİŞTİRME HİZMETLERİ İŞİ GÖLEÇ MAHALLESİ 2. ASKI PARSELASYON PLANI

HAZIRLAYAN	YÜKLENİCİ FUR-KA YAPI AKARYAKIT İLET.İŞİ.TİC.SAN. VE TİC.A.Ş			
	Adı Soyadı	Tarih	Ünvanı	4000
YAPAN	Yasin GHAN Ziraat Mühendisi	14.08.2007		FUR-KA YAPI AKARYAKIT İLET. İŞİ. TİC. A.Ş. İLET. İŞİ. TİC. SAN. VE TİC. A.Ş. Yetkili Ortaklar: Ali Rıza Kurtoğlu, Ali Rıza Kurtoğlu, Ali Rıza Kurtoğlu Ticaret Sicil No: 11.5.0015 Mersis No: 0.2.0.0.0