GAP ŞANLIURFA 1. KISIM AT & TİGH TAMAMLAMA PROJESİ

KÖSE MAHALLESİ BİLGİLENDİRME ASKI PARSELASYON PLAN HARİTASI

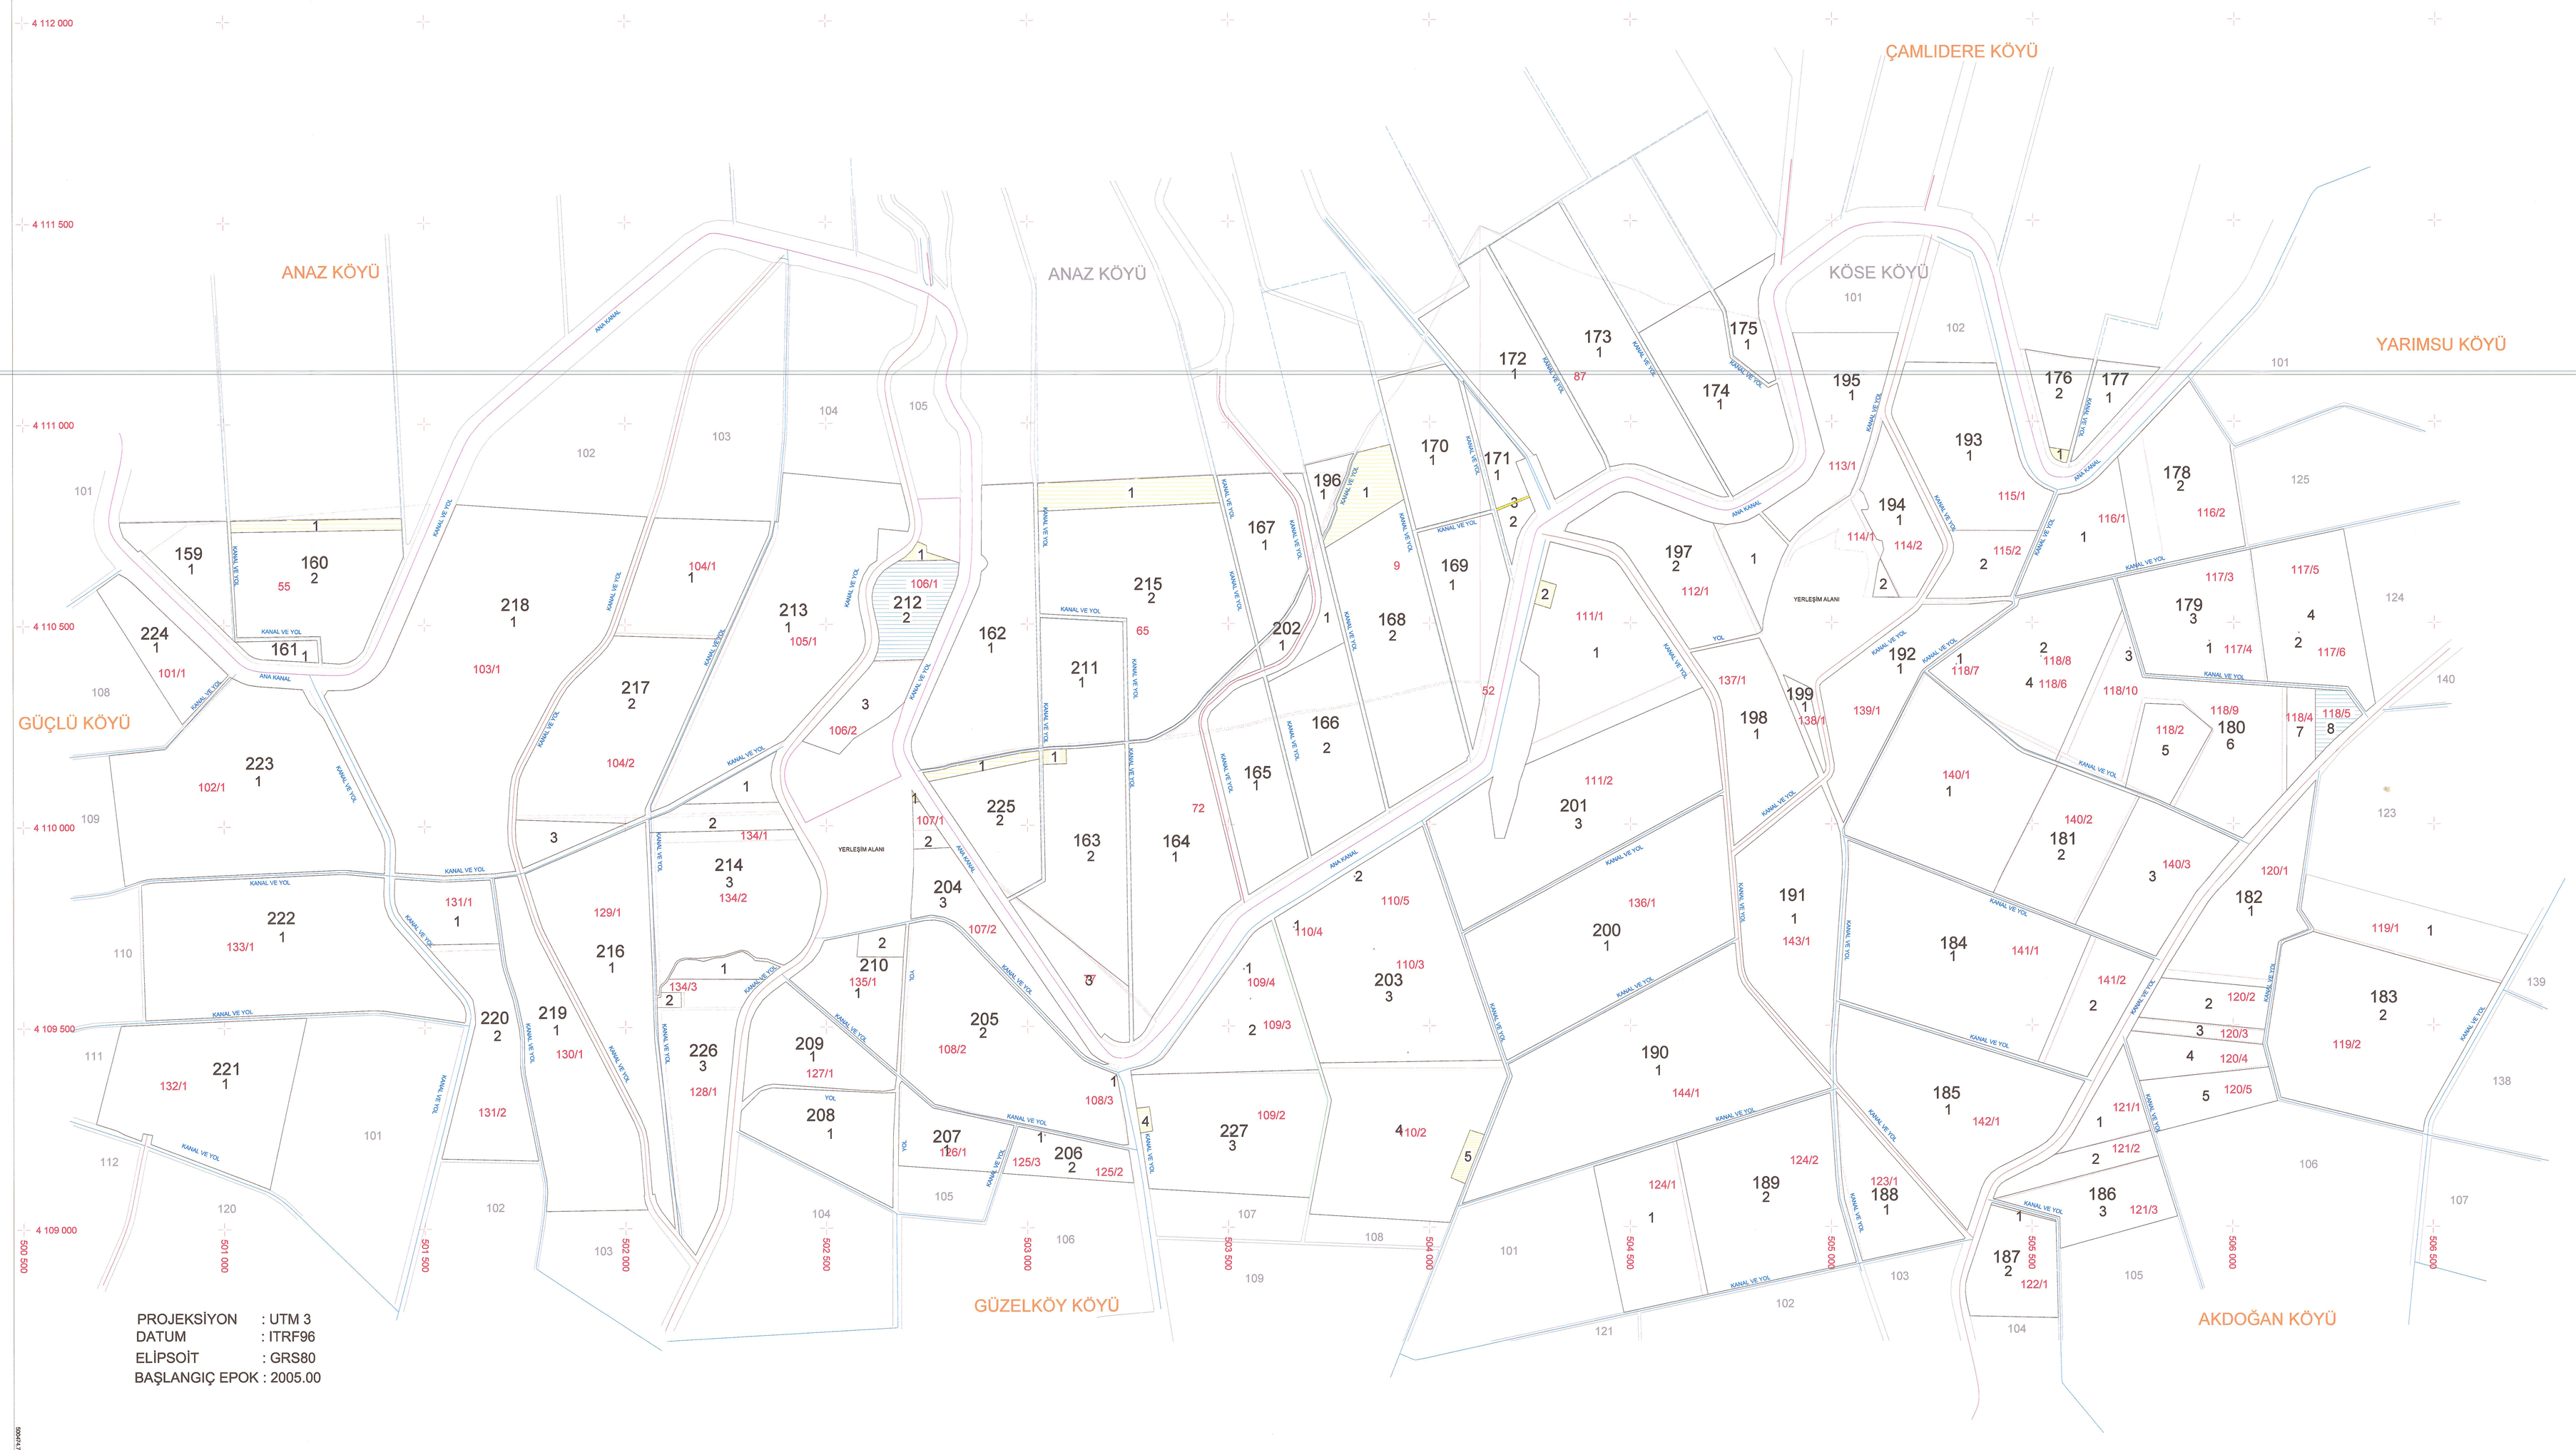

N

1/5000

100,102,...203	BLOK NO
	BLOK HAT
	PARSEL HAT
1,2,3,4,5,6...	PARSEL NO
	KADASTRO HAT
101,...,1375	KADASTRO NO
	KOMŞU BLOK
	KANAL
	MALİYE HAZİNESİ
	DAVALI
	AYIRMA ÇAPI

PROJEKSİYON : UTM 3
DATUM : ITRF96
ELİPSOİT : GRS80
BAŞLANGIÇ EPOK : 2005.00

DSİ

İl : ŞANLIURFA
İlçesi : HALİLİYE
Köyü/Mah. : KÖSE

GAP ŞANLIURFA 1. KISIM KAPSAMINDA ARAZİ TOPLULAŞTIRMASI VE TARLA İÇİ GELİŞTİRME HİZMETLERİ İşi

KÖSE MAHALLESİ BİLGİLENDİRME ASKI PARSELASYON PLANI

HAZIRLAYAN	YÜKLENİCİ: PURAKA YAPI AKARYAKIT İLİŞ.İŞT.TİC.SAN. VE TİC.A.Ş				
		Adı Soyadı	Tarih	Ölçek	5000
YAPAN		Yasin CİHAN Zirai Mühendis	11.08.2023		
ÇİZEN		Hasan ULAŞ Harita Müh.	11.08.2023		
İŞİN SAHİBİ	DSİ GAP 15 . BÖLGE MÜDÜRLÜĞÜ / ŞANLIURFA				
İNCELENDİ		Adı Soyadı	İmza	Tarih	TASDİK OLUNUR
KONTROL	Ziraat Mühendisi	MEHMET ORDEK		12.08.2023	Bölge Müdürü / Bölge Müdür Yrd.
	Harita Mühendisi	HASAN LAFÇI		11.08.2023	Abdullah [illegible] Bölge Müdür Yardımcısı
TASVİP	Şube Müdürü	AHMET KAPLAN		14.08.2023	20.08.2023
ARŞİV NO					
EBYS SAYI / TARİH					