
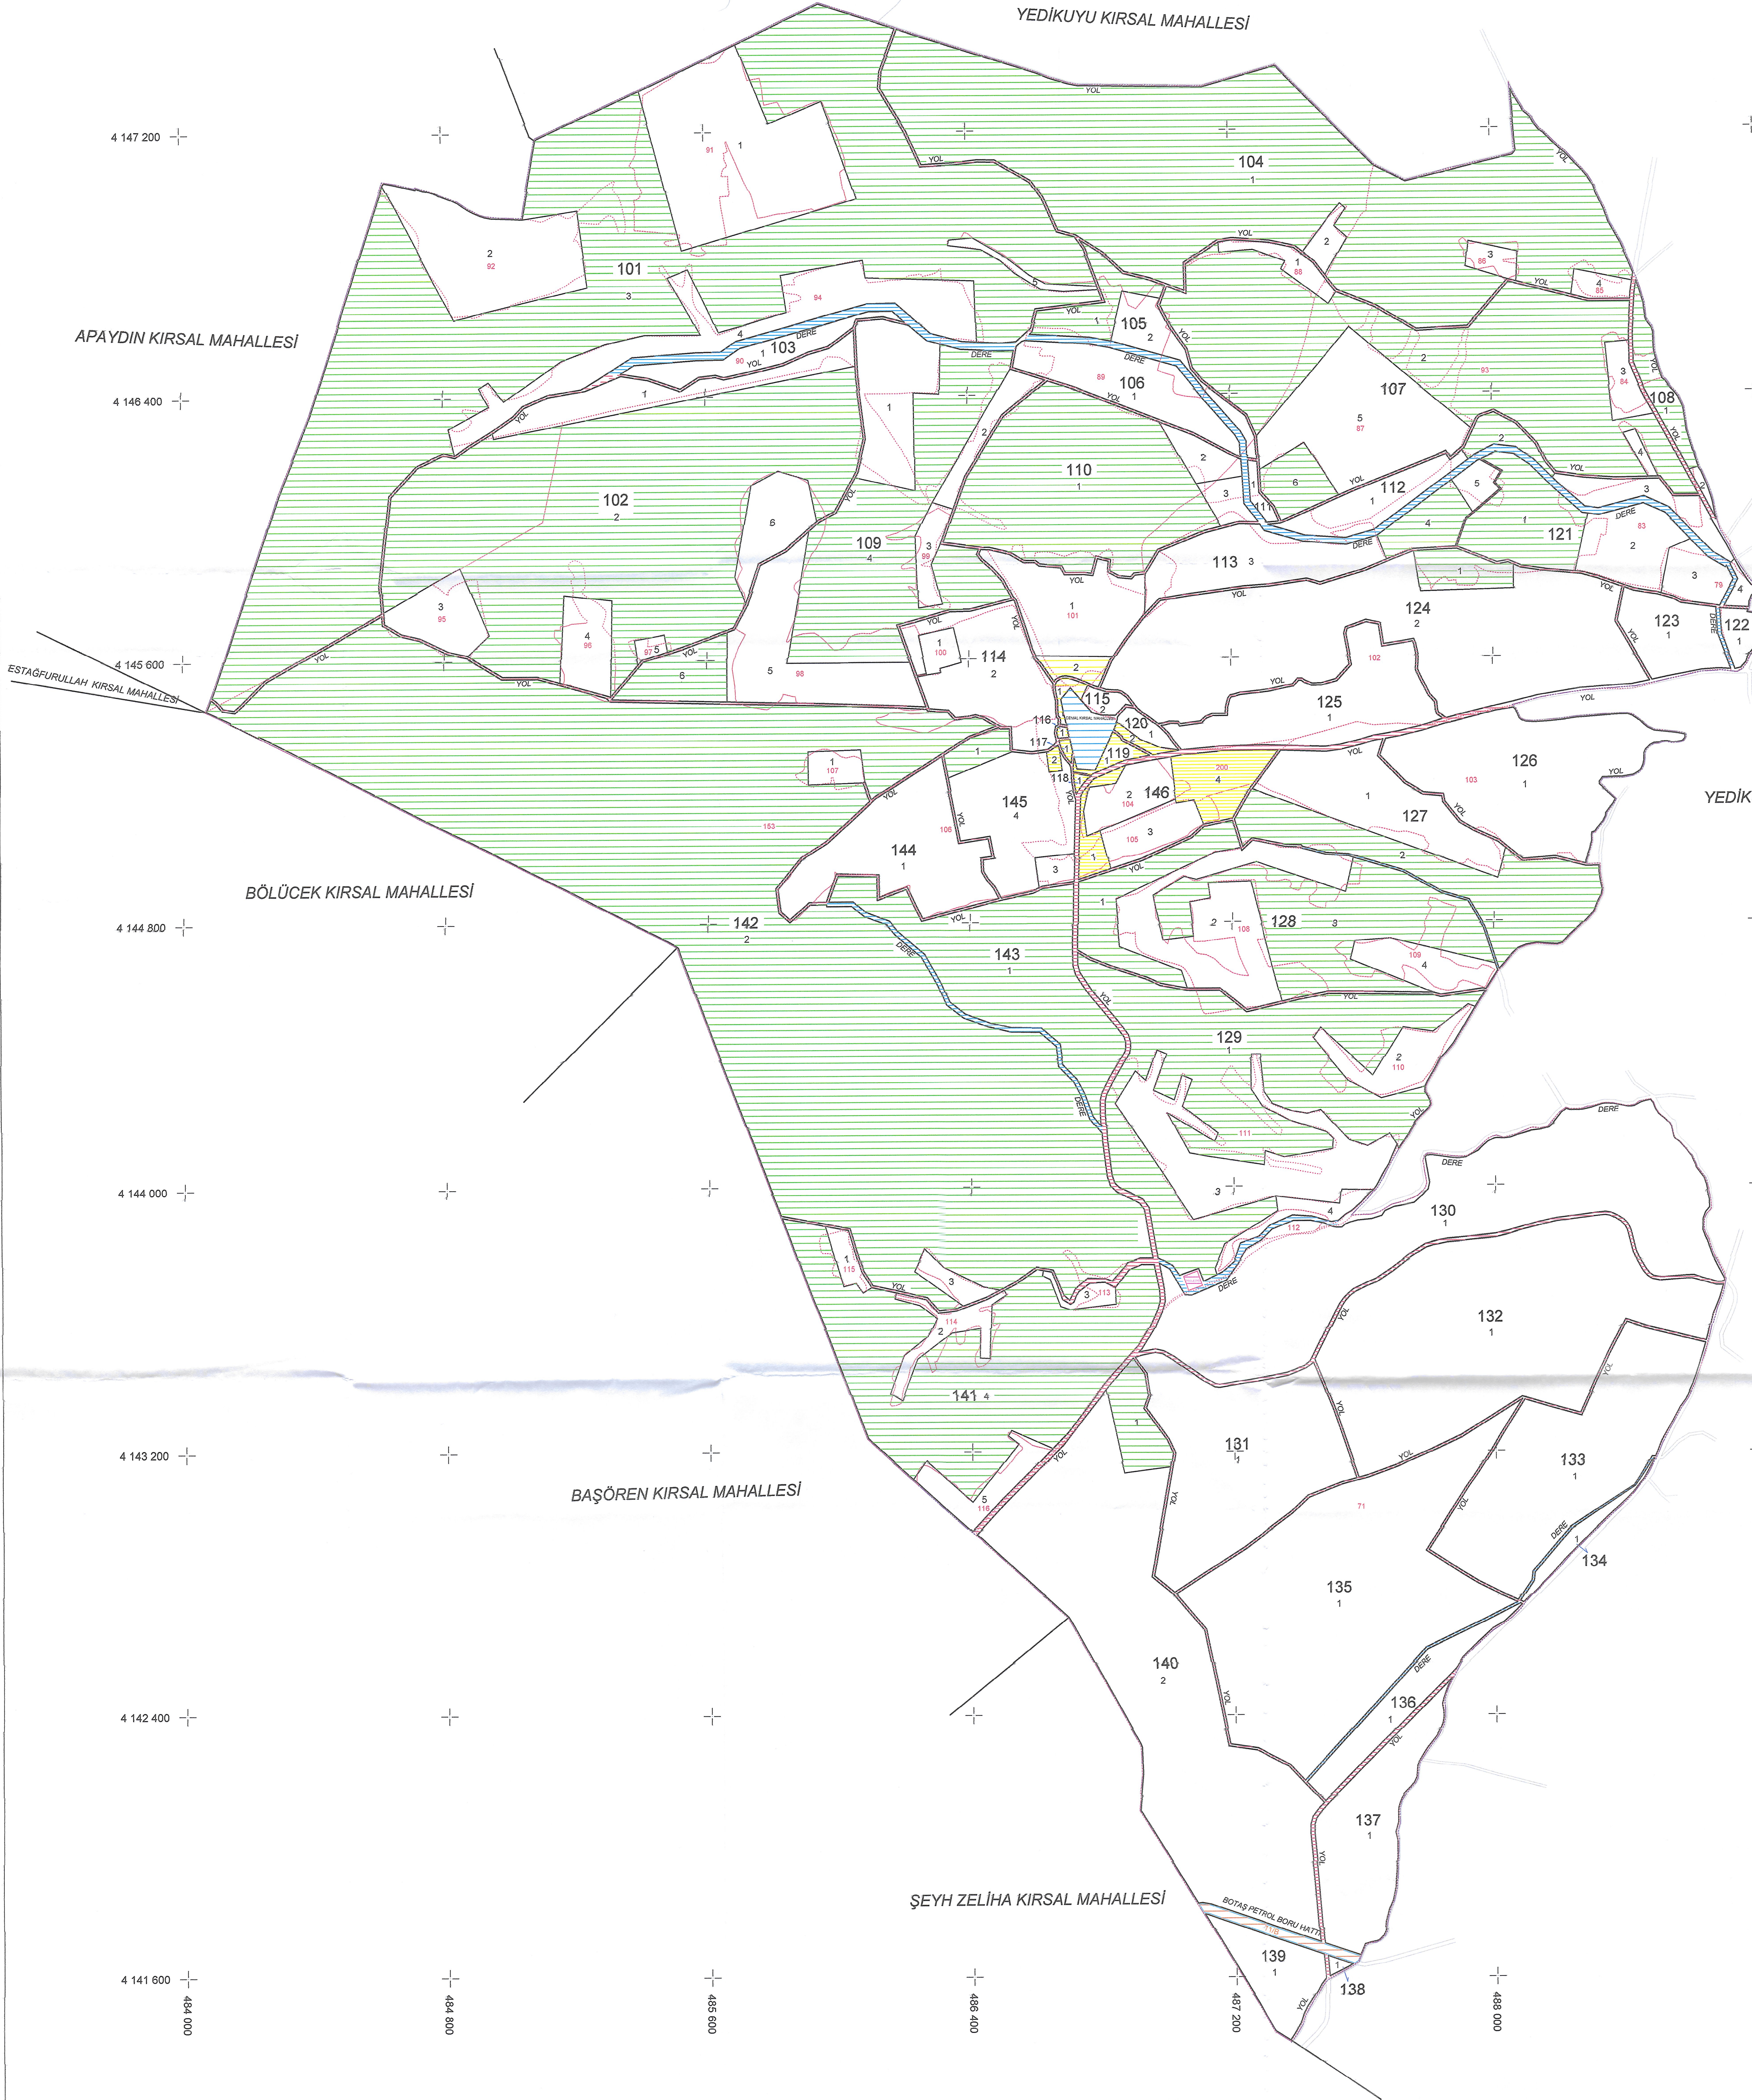
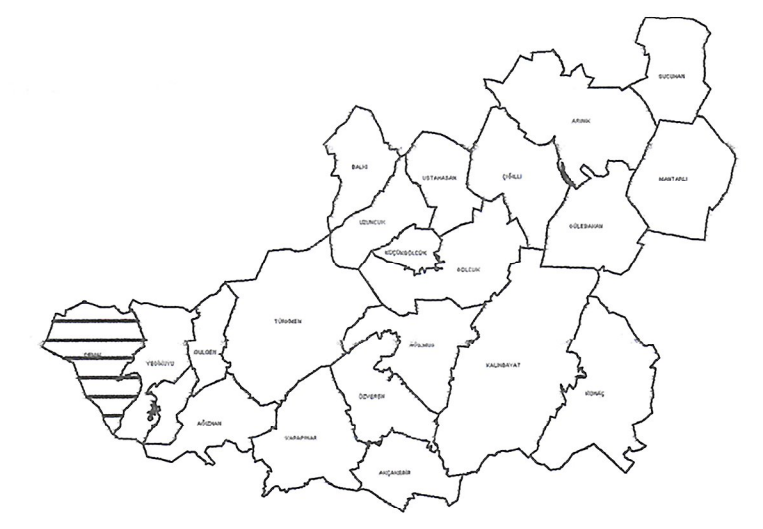
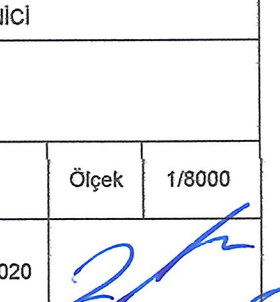
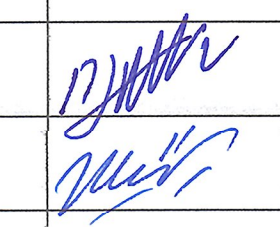
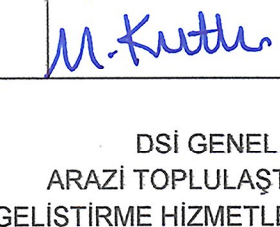
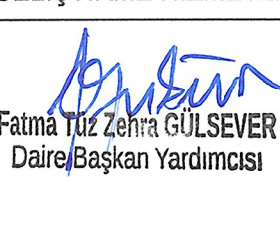
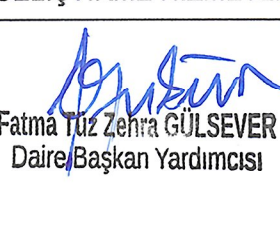
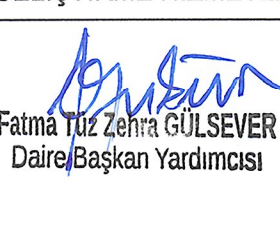
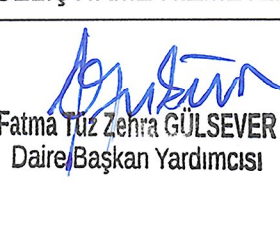


14. KISIM AT ve TİGH PROJESİ
KARAKÖPRÜ İLÇESİ CEMAL KIRSAL MAHALLESİ TESCİLE ESAS BİLGİLENDİRME ASKISI

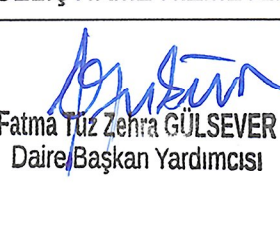

1/8000

LEJANT	
—	BLOK
101...146	BLOK NO
---	KADASTRO
71...200	KADASTRO NO
---	YENİ PARSEL
1...8	YENİ PARSEL NO
---	PROJE KOMŞU MAHALLE
---	KÖY SINIRI
---	PROJE DİŞİ
---	AYIRMA ÇAPRI
---	DERE
---	YOL
---	YERLEŞİM ALANI
---	NERA
---	MALİYE HAZİNESİ

 		II : ŞANLIURFA İlçe : KARAKÖPRÜ Mahalle : CEMAL	
		ŞANLIURFA 14. KISIMI AT VE TİGH PROJESİ	
HAZIRLAYAN	ANA YOKLENCİ Adı Soyadı: _____ Tarih: _____ Ölçek: 1/8000		
ÇİZEN	Zeynep YAŞAR Harita Müh.	12.09/2020	
KONTROL	Zeynep YAŞAR Harita Müh.	12.09/2020	
DEVLET SU İŞLERİ 15. BÖLGE MÜDÜRLÜĞÜ / ŞANLIURFA KARAKÖPRÜ İLÇESİ CEMAL KIRSAL MAHALLESİ TESCİLE ESAS BİLGİLENDİRME ASKISI			
İNCELENDİ	Adı Soyadı: _____ İmza: _____ Tarih: _____	TASVİP OLUNUR	
KONTROL	Harita Mühendisi: Mazlum KARATAY Ziraat Mühendisi: Müjgan TEPEBAŞI	12.09/2020 12.09/2020	  Abdullah NACAR Bölge Müdürü - Nöne Bölge Müdür Yardımcısı V. 12.09/2020
TASVİP	Şube Müdürü: Mehmet KUTLU	12.09/2020	
TASDİK MERCİİ DSİ GENEL MÜDÜRLÜĞÜ ARAZİ TOPLULAŞTIRMA VE TARLA İÇİ GELİŞTİRME HİZMETLERİ DAİRESİ BAŞKANLIĞI / ANKARA			
İNCELENDİ	Çağrı KARAASLAN Ziraat Mühendisi 12.09/2020	 Fatma Yılmaz GÜLSEVER Daire Başkanı Yardımcısı 12.09/2020	
KONTROL	 12.09/2020	 12.09/2020	TASDİK OLUNUR 12.09/2020
EBYŞ SAYI / TARİH: _____			