



ŞANLIURFA 14. KISIM AT ve TİGH PROJESİ
HİLVAN İLÇESİ USTAHAŞAN KIRSAL MAHALLESİ TESCİLE ESAS BİLGİLENDİRME ASKISI

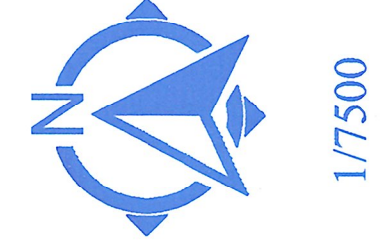

1/7500

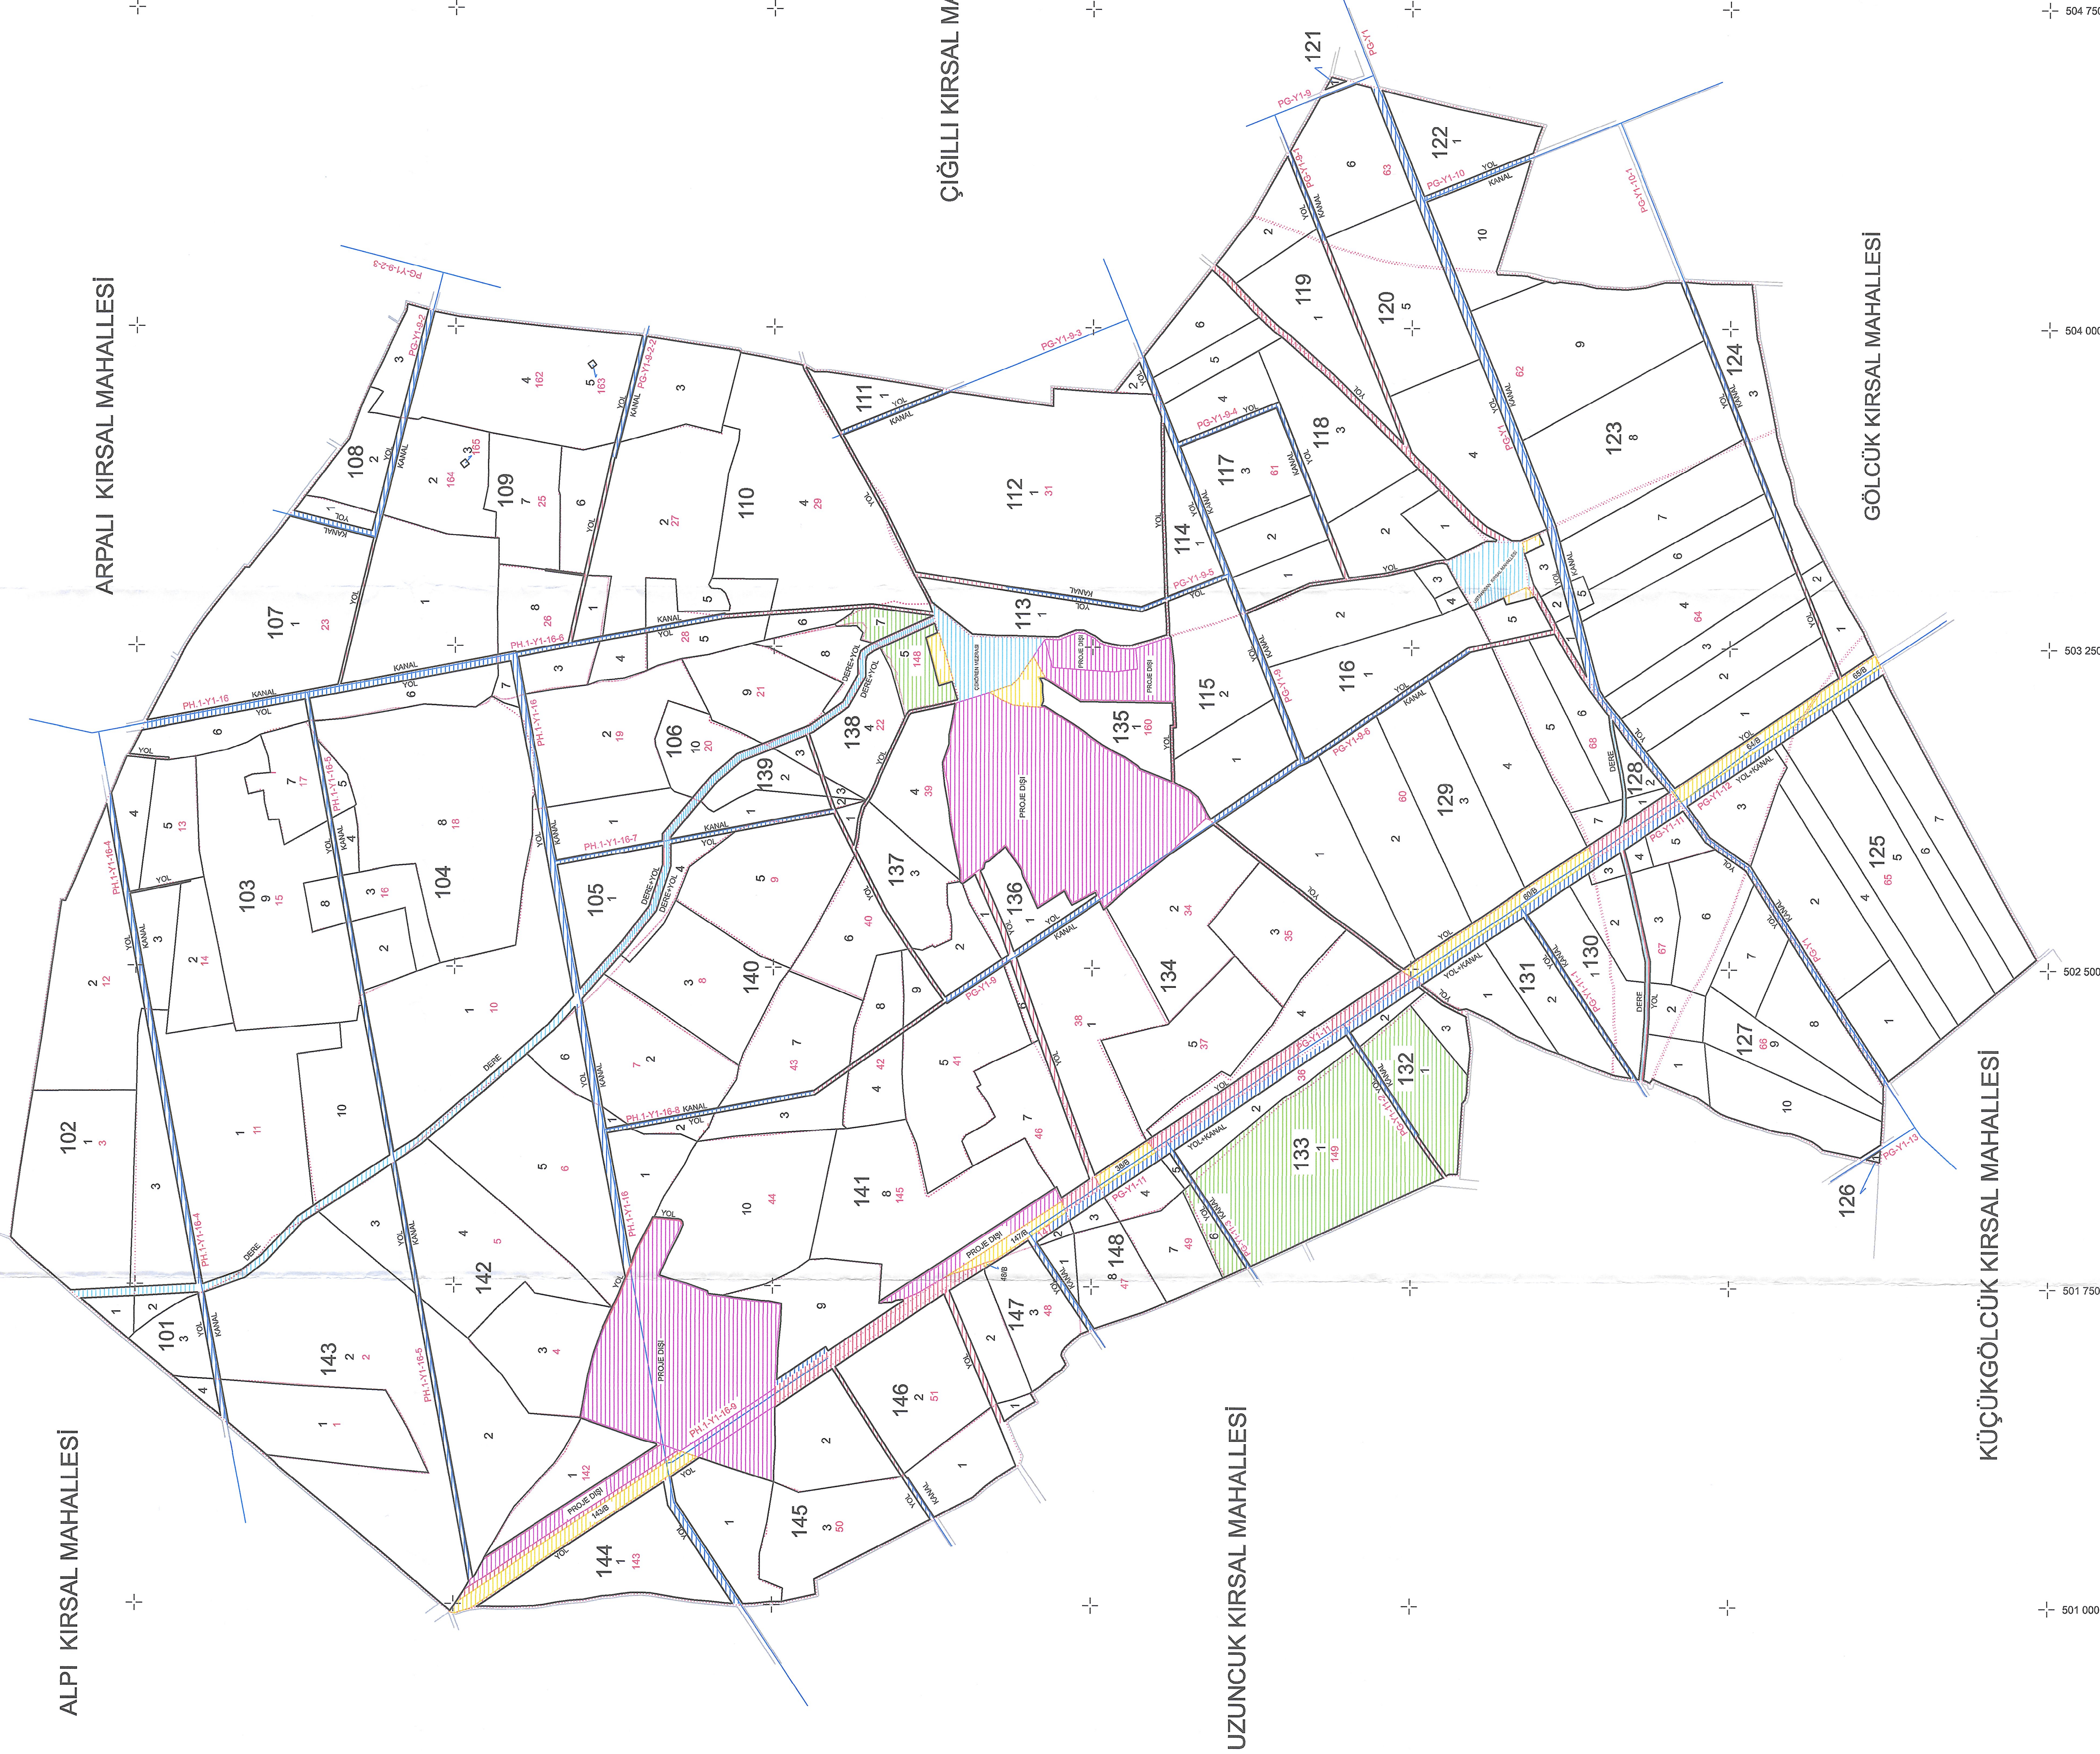


1/7500

LEJANT

BLOK	BLOK NO
101....146	
KADASTRO	
KADASTRO NO	1.....165
YENİ PARSEL	
YENİ PARSEL NO	1....10
PROJE KONSU MAHALLE	
PROJE_DİŞİ	
AYIRMA ÇAPRI	
DERE	
YOL	
YERLEŞİMALANI	
KÖY_SINIRI	
KANAL	
MERA	

ÇİĞILLI KIRSAL MAHALLESİ

UZUNCUK KIRSAL MAHALLESİ

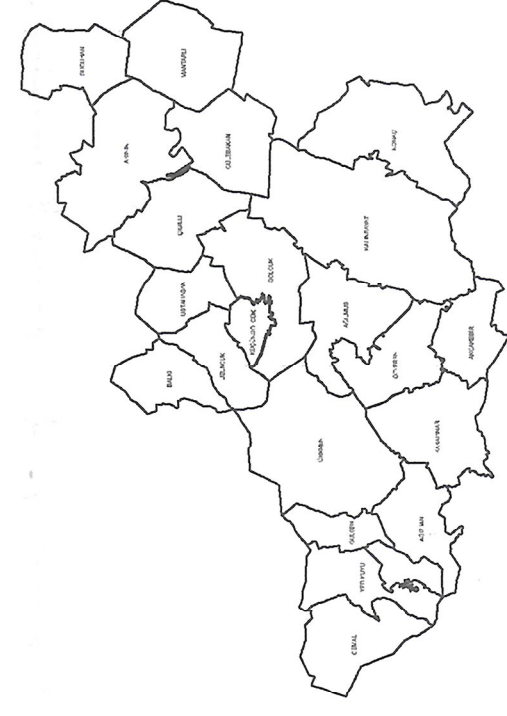

ŞANLIURFA 14. KISIM AT VE TİGH PROJESİ

HİLVAN İLÇESİ USTAHAŞAN KIRSAL MAHALLESİ TESCİLE ESAS BİLGİLENDİRME ASKISI

ANAYÖKLENCİ

HAZIRLAYAN	Adı Soyadı	Tarih	Ölçek	1:7500
ÇİZEN	Zeynep YAGAR	07.09.2020		
KONTROL	Abdullah ÖZÜTÜRK	07.09.2020		

DEVLET SU İŞLERİ 15. BÖLGE MÜDÜRLÜĞÜ / ŞANLIURFA

İNCELENDİ	Adı Soyadı	İmza	Tarih	TASVİP OLUNUR
KONTROL	Harun Nihardili		07.09.2020	İmza YALIZ
TASVİP	Zeynep YAGAR		07.09.2020	Bölge Müdür Yardımcısı
	Mehmet KUTLU		07.09.2020	

DSİ GENEL MÜDÜRLÜĞÜ
ARAZİ TOPRAKLAŞTIRMA VE TARLA İÇİ
GELİŞTİRME HİZMETLERİ DİREKTÖRLÜĞÜ / ANKARA

İNCELENDİ	Adı Soyadı	Tarih	TASVİP OLUNUR
KONTROL	Harun Nihardili	07.09.2020	İmza YALIZ
	Zeynep YAGAR	07.09.2020	Bölge Müdür Yardımcısı
	Mehmet KUTLU	07.09.2020	

ŞANLIURFA 14. KISIM AT VE TİGH PROJESİ