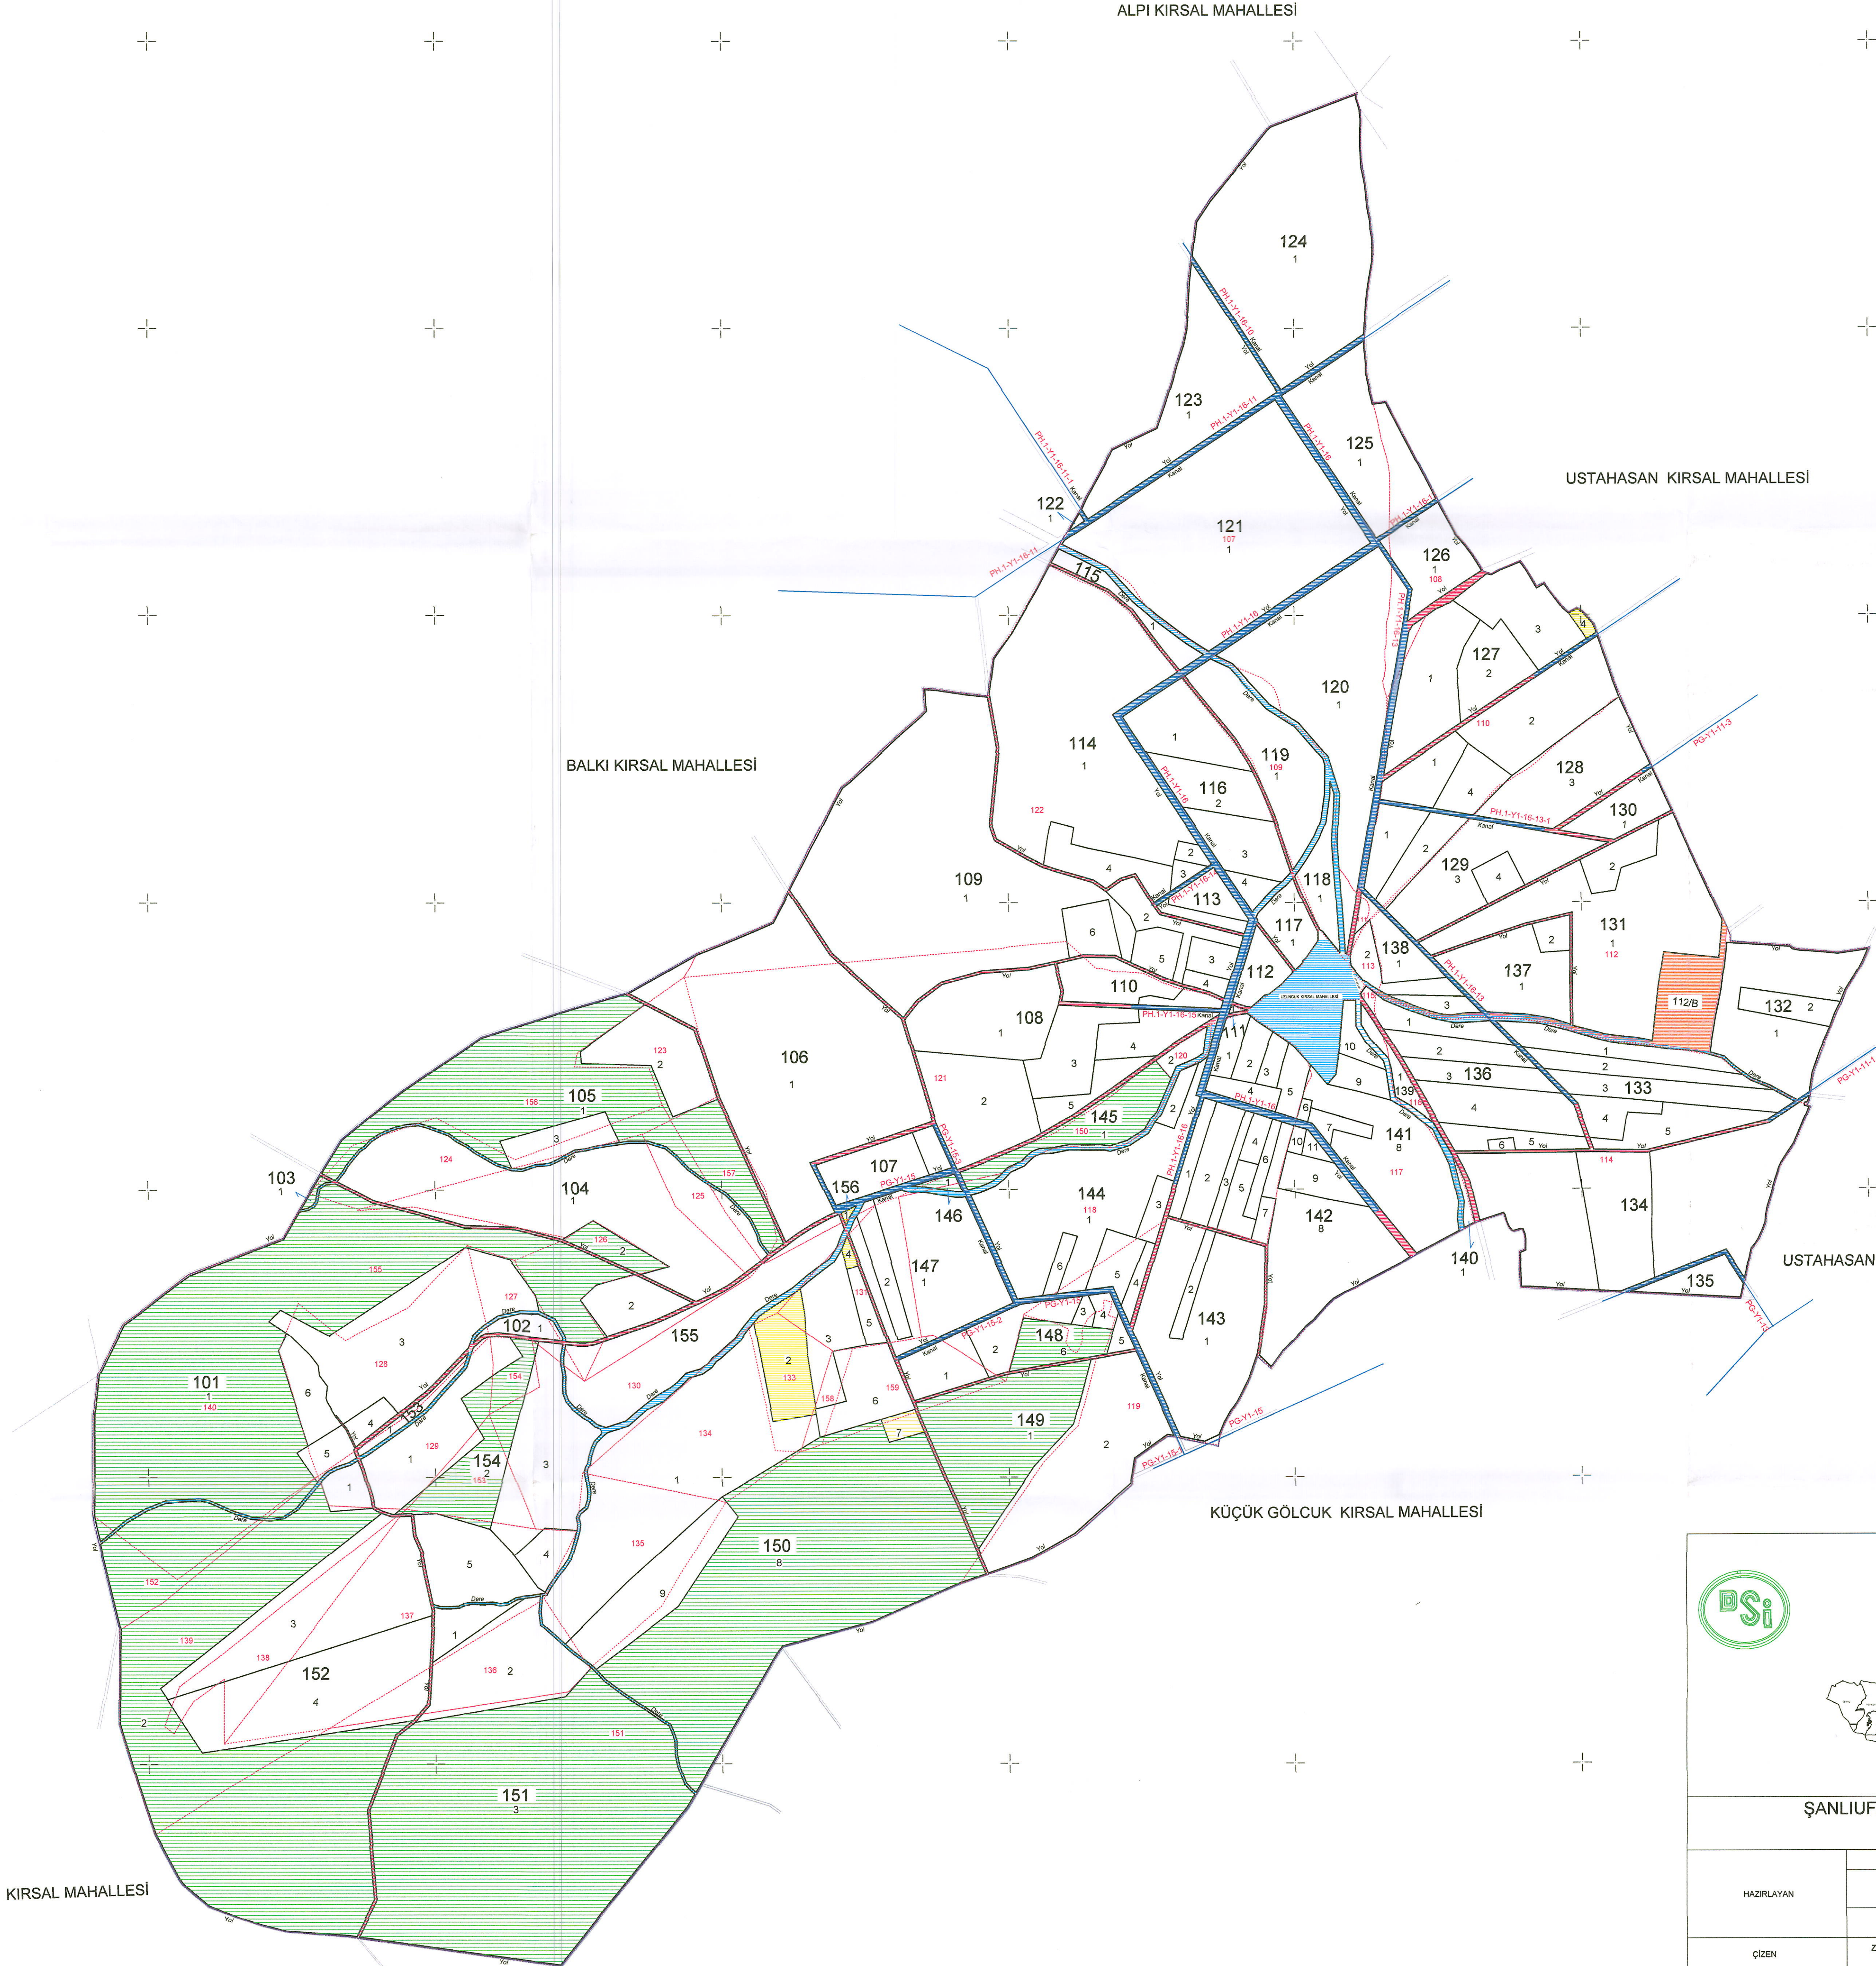


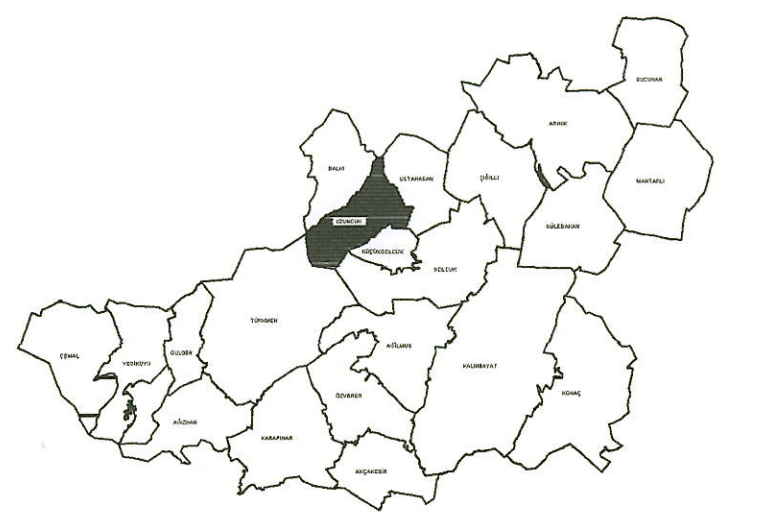
14. KISIM AT ve TİGH PROJESİ HİLVAN İLÇESİ UZUNCUK KIRSAL MAHALLESİ BİLGİLENDİRME ASKISI



1/8000

LEJANT

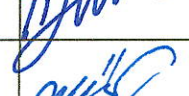
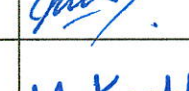
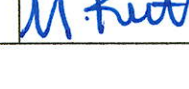
101...156	BLOK
107...159	BLOK NO
107...159	KADASTRO NO
107...159	KADASTRO NO
107...159	YENİ PARSEL NO
107...159	YENİ PARSEL NO
107...159	PROJE KONGRU MAHALLE
107...159	KÖY BİNNİ
107...159	PROJE DİŞİ
107...159	AYIRMA ÇAPRI
107...159	DERE
107...159	YOL
107...159	KANAL
107...159	YERLEŞİM ALANI
107...159	NERA
107...159	MALİYE HAZİNESİ



İli : ŞANLIURFA
İlçe : HİLVAN
Mahalle : UZUNCUK

ŞANLIURFA 14. KISIMI AT VE TİGH PROJESİ

HAZIRLAYAN	ANA YÖKLENCİ		
	Adı Soyadı	Tarih	Ölçek
ÇİZEN	Zeynep YAŞAR Harita Müh.	13.09.2020	1/8000
KONTROL	Zeynep YAŞAR Harita Müh.	13.09.2020	

DEVLET SU İŞLERİ 15. BÖLGE MÜDÜRLÜĞÜ / ŞANLIURFA HİLVAN İLÇESİ UZUNCUK KIRSAL MAHALLESİ BİLGİLENDİRME ASKISI					
İNCELENDİ		Adı Soyadı	İmza	Tarih	TASVİP OLUNUR
KONTROL	Harita Mühendisi	Mazlum KARATAY		13.09.2020	 Abdullah NACAR Bölge Müdürü Adına Bölge Müdürü 13.09.2020
	Ziraat Mühendisi	Müjgan TEPEBAŞI		13.09.2020	
TASVİP	Şube Müdürü	Mehmet KUTLU		13.09.2020	
TASDİK MERCİLİ					
DSİ GENEL MÜDÜRLÜĞÜ ARAZİ TOPLULAŞTIRMA VE TARLA İÇİ GELİŞTİRME HİZMETLERİ DAİRESİ BAŞKANLIĞI / ANKARA					
İNCELENDİ		/...../2020	TASDİK OLUNUR/...../2020		
		/...../2020			
KONTROL		/...../2020			
		/...../2020			