ŞANLIURFA AKÇAKALE
AKÇALI MAHALLESİ 2. ASKI PARSELASYON PLANI

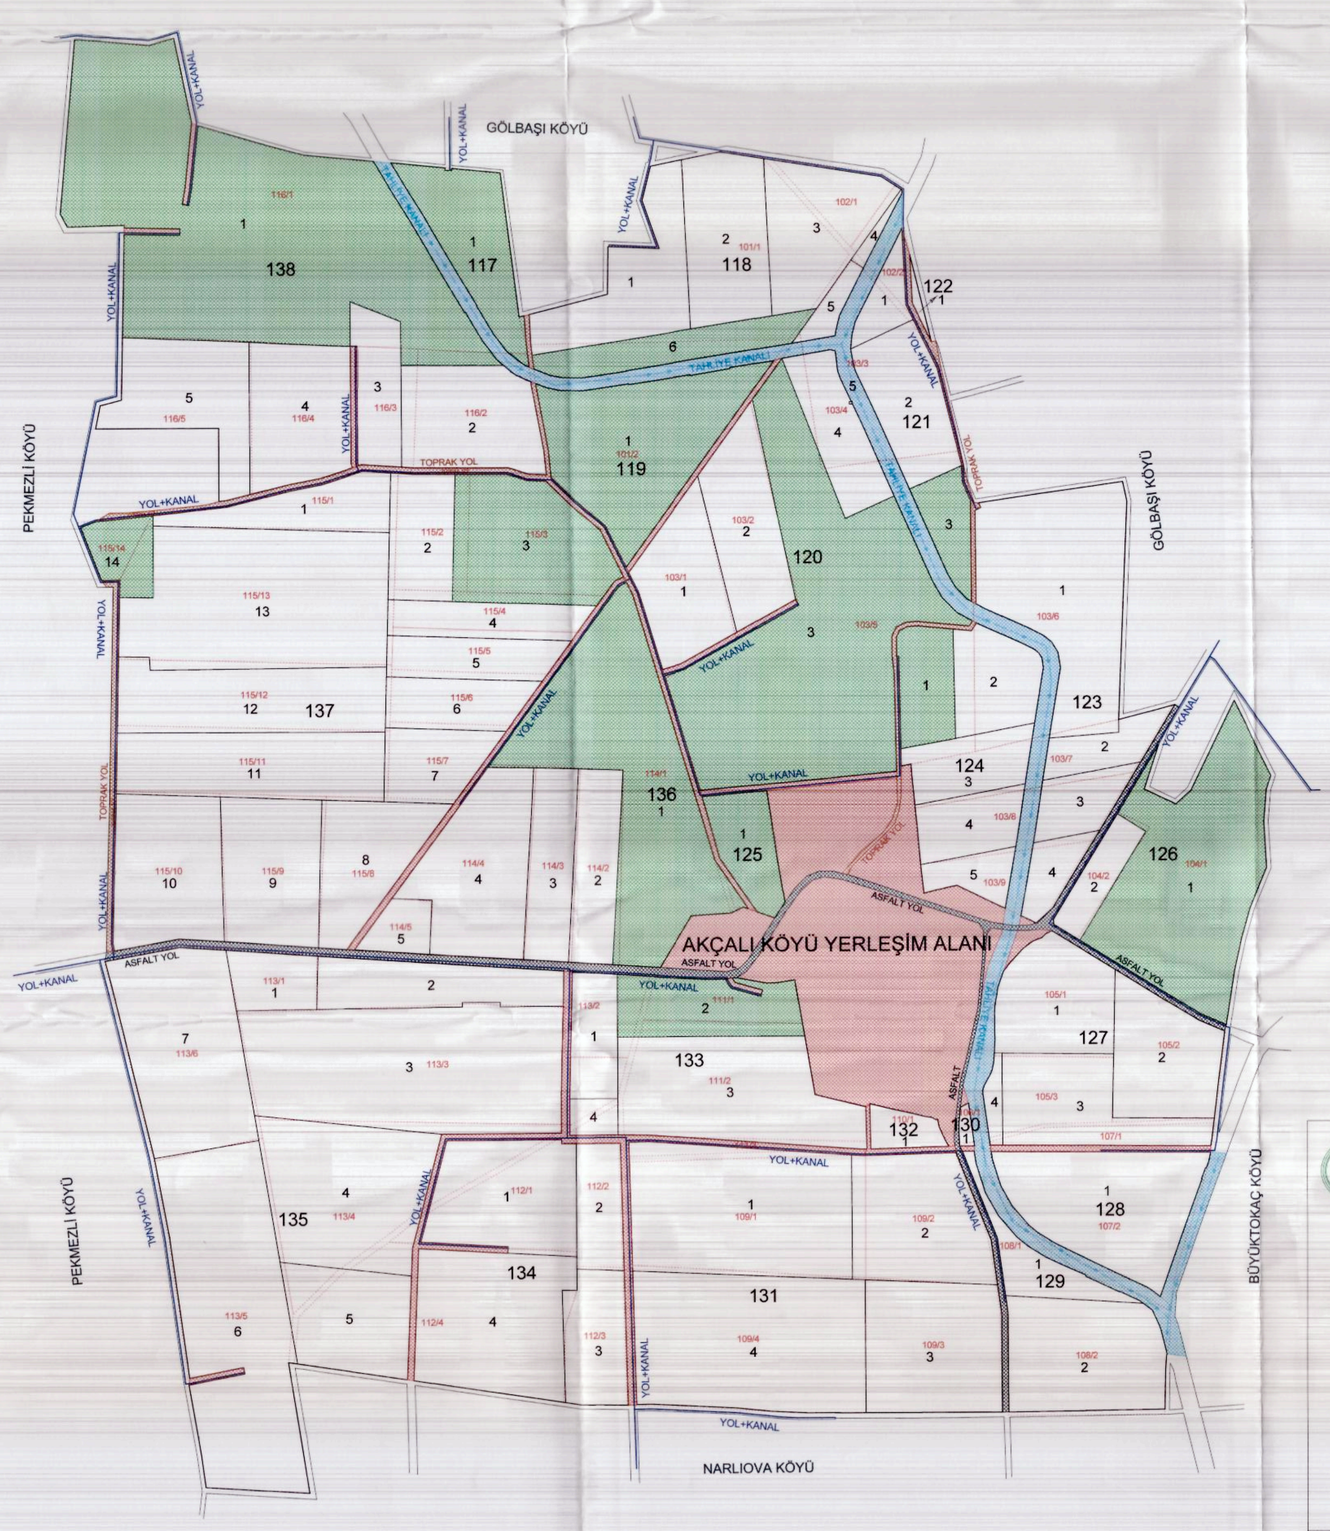

K

	BLOK
117.....138	BLOK NO
	PARSEL
1.....14	PARSEL NO
	KADASTRO PARSEL SINIRI
1.....14	KADASTRO NO
	DERE
	KOMŞU KÖYLER
Y1-7	SULAMA HATTI
	KAMU ORTA MALI
	TAHLİYE
	KÖY YERLEŞİM ALANI
	YOL PLANLANAN
	YOL STABİLİZE
	YOL ASFALT
	YOL TOPRAK

İLİ	ŞANLIURFA
İLÇESİ	AKÇAKALE
KÖY/MAHALLE	AKÇALI
DATUM	UTM-3
PROJEKSİYON	ITRF96(GRS80 Elipsoid)
PROJE ALANI (ha)	276.11

MARDİN CEYLANPINAR OVALARI CAZİBE SULAMASI
1. KISIM ŞEBEKE 2. İKMAL İNŞAATI PROJESİ
AKÇALI MAHALLESİ 2. ASKI PARSELASYON PLANI