MARDİN-CEYLANPINAR OVALARI CAZİBE SULAMASI 3.KISIM ŞEBEKE İKMAL İŞİ

BAŞARAN MAHALLESİ 2.ASKI PARSELASYON PLAN HARİTASI

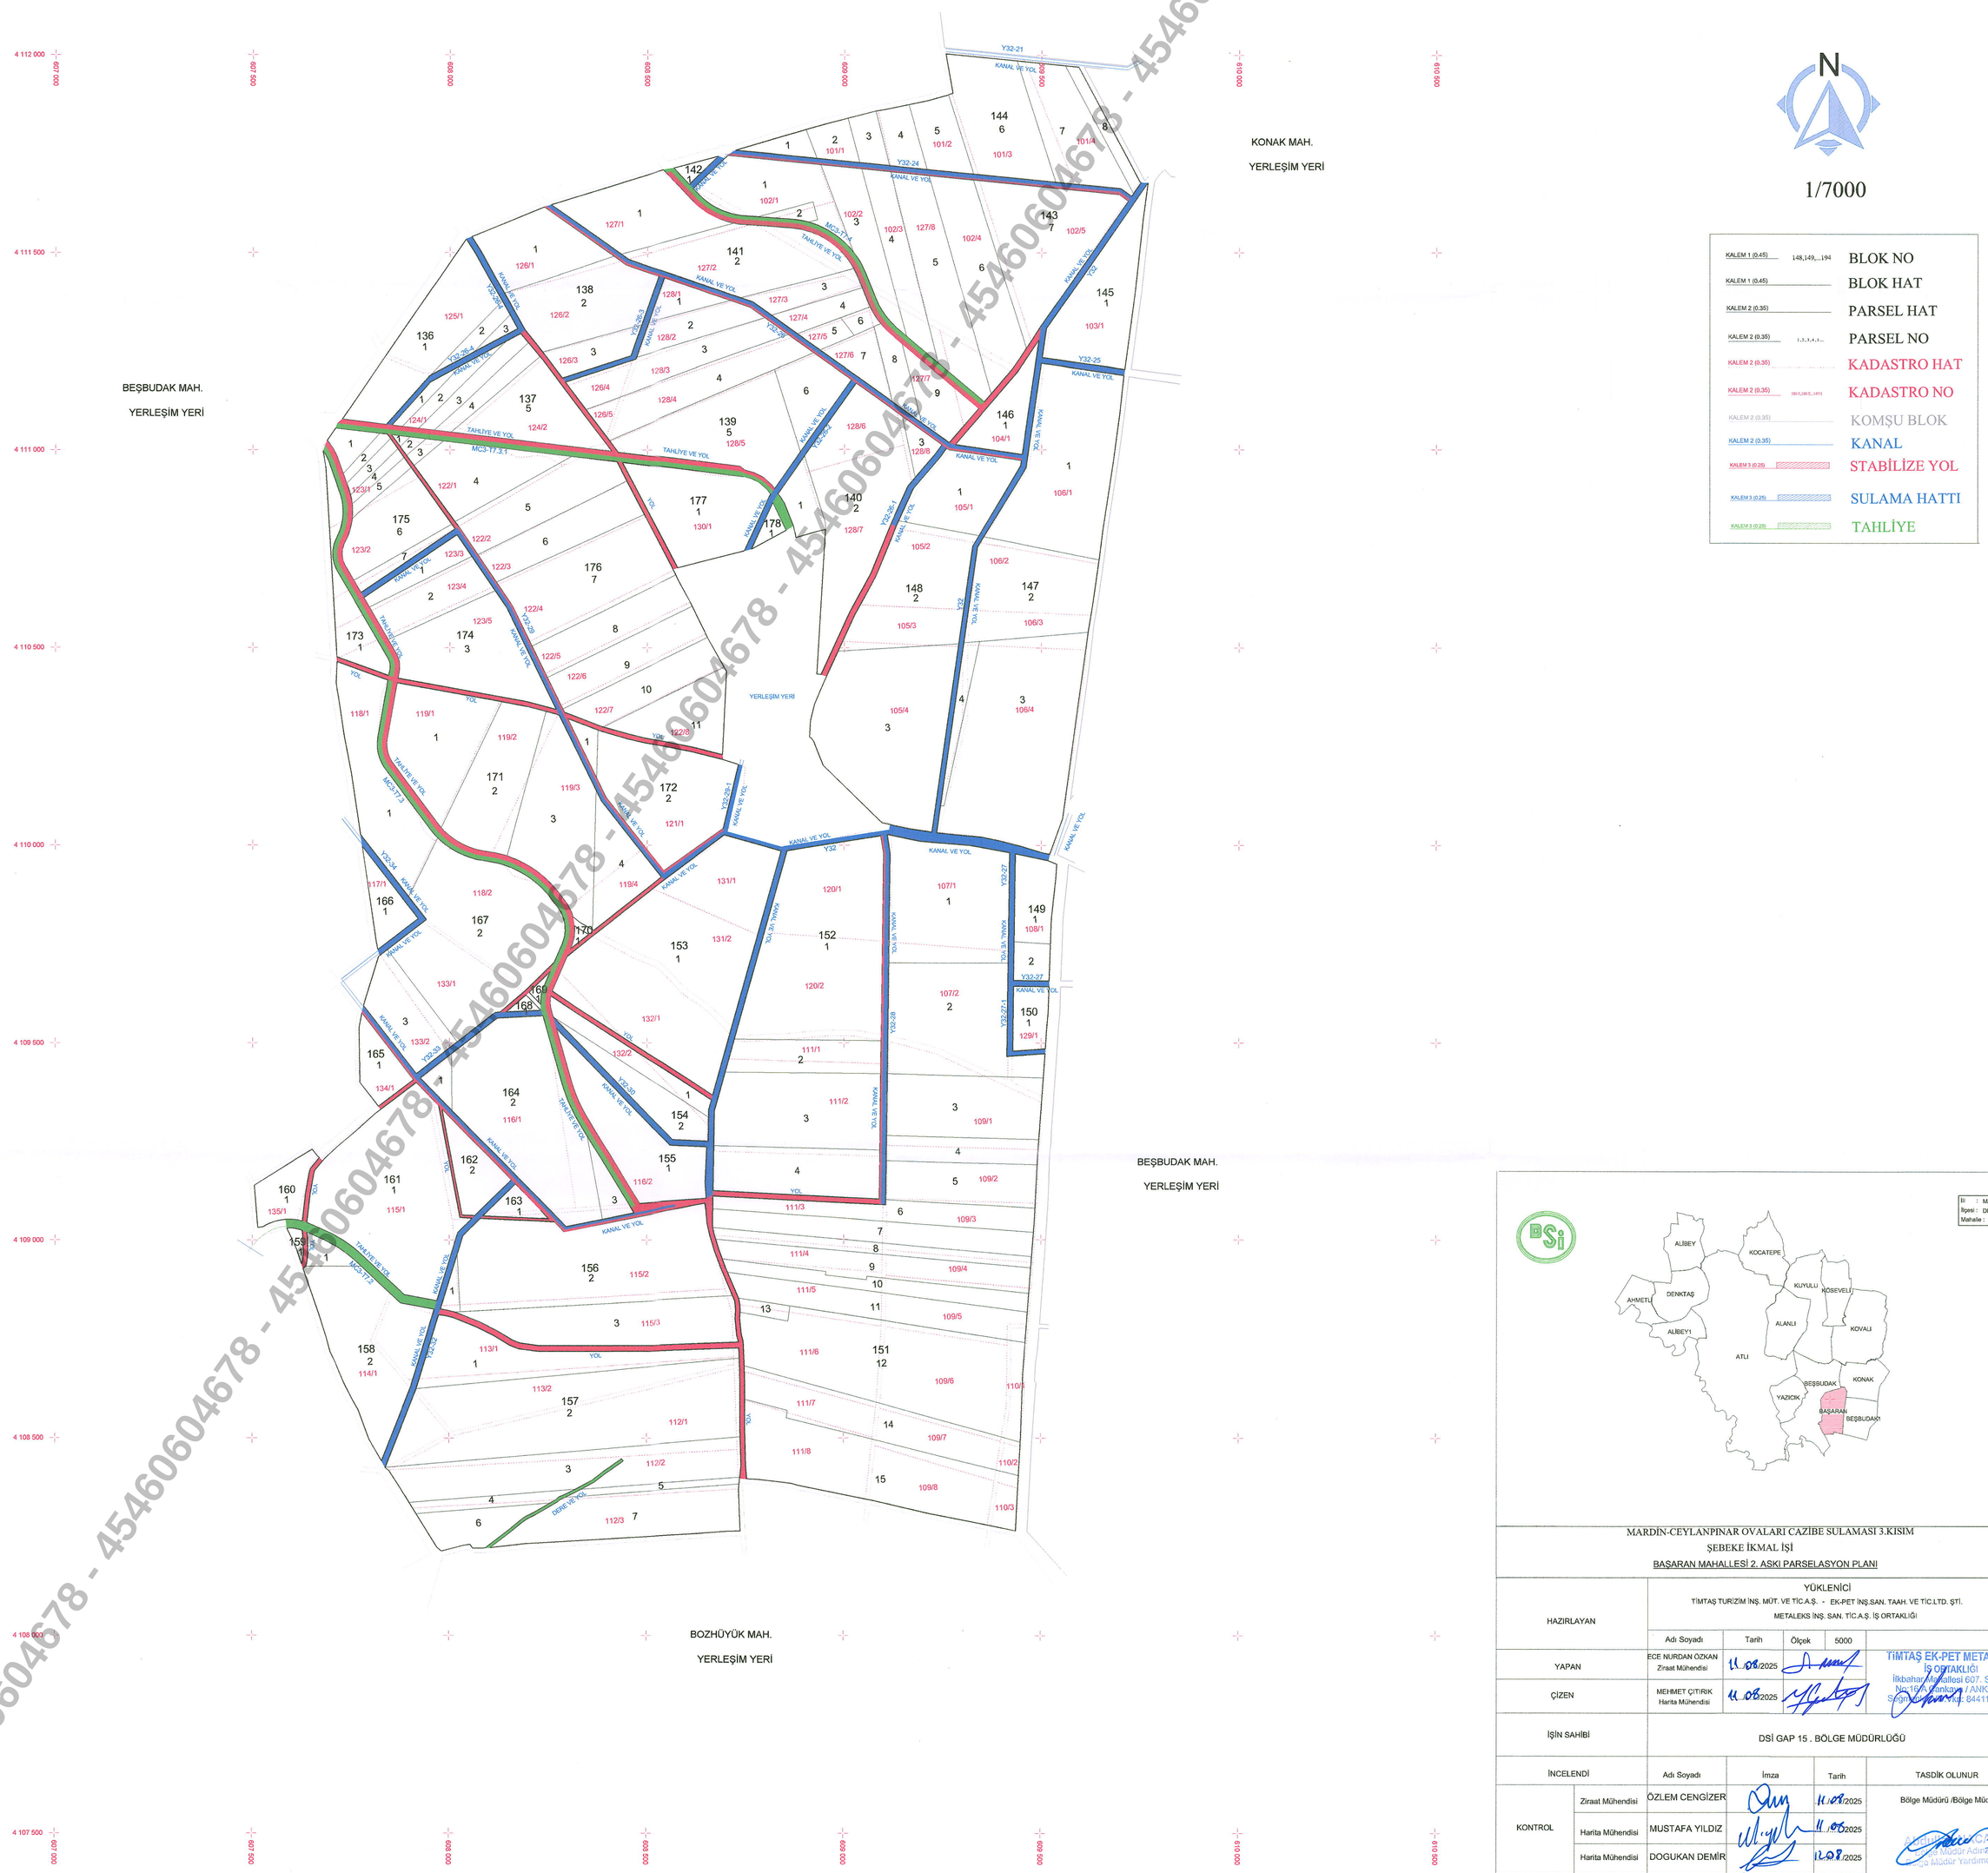

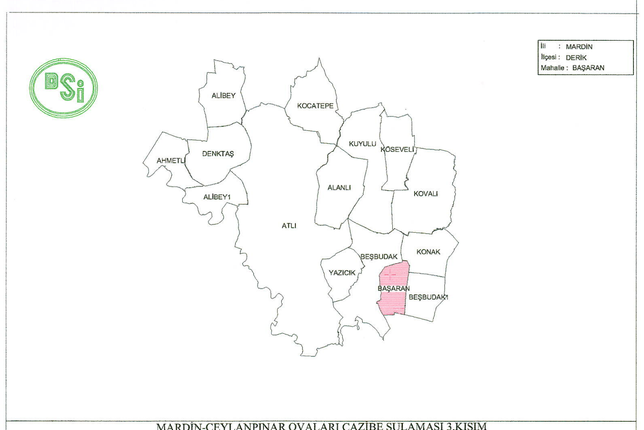

MARDİN-CEYLANPINAR OVALARI CAZİBE SULAMASI 3.KISIM
ŞEBEKE İKMAL İŞİ
BAŞARAN MAHALLESİ 2. ASKI PARSELASYON PLANI

HAZIRLAYAN	YÜKLENİCİ TİMTAŞ TURİZİM İNŞ. MÜT. VE TİC.A.Ş. - EK-PET İNŞ.SAN. TAAH. VE TİC.LTD. ŞTİ. METALEKS İNŞ. SAN. TİC.A.Ş. İŞ ORTAKLIĞI				
	Adı Soyadı	Tarih	Ölçek	5000	
YAPAN	ECE NURDAN ÖZKAN Ziraat Mühendisi	11.08/2025			TİMTAŞ EK-PET METALEKS İŞ ORTAKLIĞI İlkbahar Mahallesi 607. Sokak No:15/A Çankaya / ANKARA Sicil No: 8441133726
ÇİZEN	MEHMET ÇITIRIK Harita Mühendisi	11.08/2025			
İŞİN SAHİBİ	DSİ GAP 15 . BÖLGE MÜDÜRLÜĞÜ				

İNCELENDİ		Adı Soyadı	İmza	Tarih	TASDİK OLUNUR
KONTROL	Ziraat Mühendisi	ÖZLEM CENGİZER		11.08/2025	Bölge Müdürü /Bölge MüdürYrd
	Harita Mühendisi	MUSTAFA YILDIZ		11.08/2025	Abdullah ÇAĞAR Bölge Müdür Adına Bölge Müdür Yardımcısı
	Harita Mühendisi	DOĞUKAN DEMİR		12.08/2025	
TASVİP	Şube Müdürü	AHMET KAPLAN		12.08/2025	12.08/2025
ARŞİV NO:					
EBYS SAYI / TARİH:					

4546060467 8 - 4546060467 8 - 4546060467 8 - 4546060467 8