



ŞANLIURFA AKÇAKALE BÜYÜKTOKAÇ MAHALLESİ 2. ASKI PARSELASYON PLANI

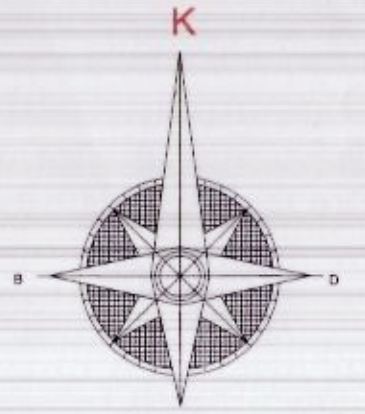

- BLOK
- 225.....272 BLOK NO
- PARSEL
- 1.....10 PARSEL NO
- KADASTRO PARSEL SINIRI
- 1.....10 KADASTRO NO
- DERE
- KOMŞU KÖYLER
- Y1-7 SULAMA HATTI
- MALİYE HAZİNESİ
- KAMU ORTA MALİ
- TAHLİYE
- GÖL ALANI
- KÖY YERLEŞİM ALANI
- YOL PLANLANAN
- YOL STABİLİZE
- YOL ASFALT
- YOL TOPRAK

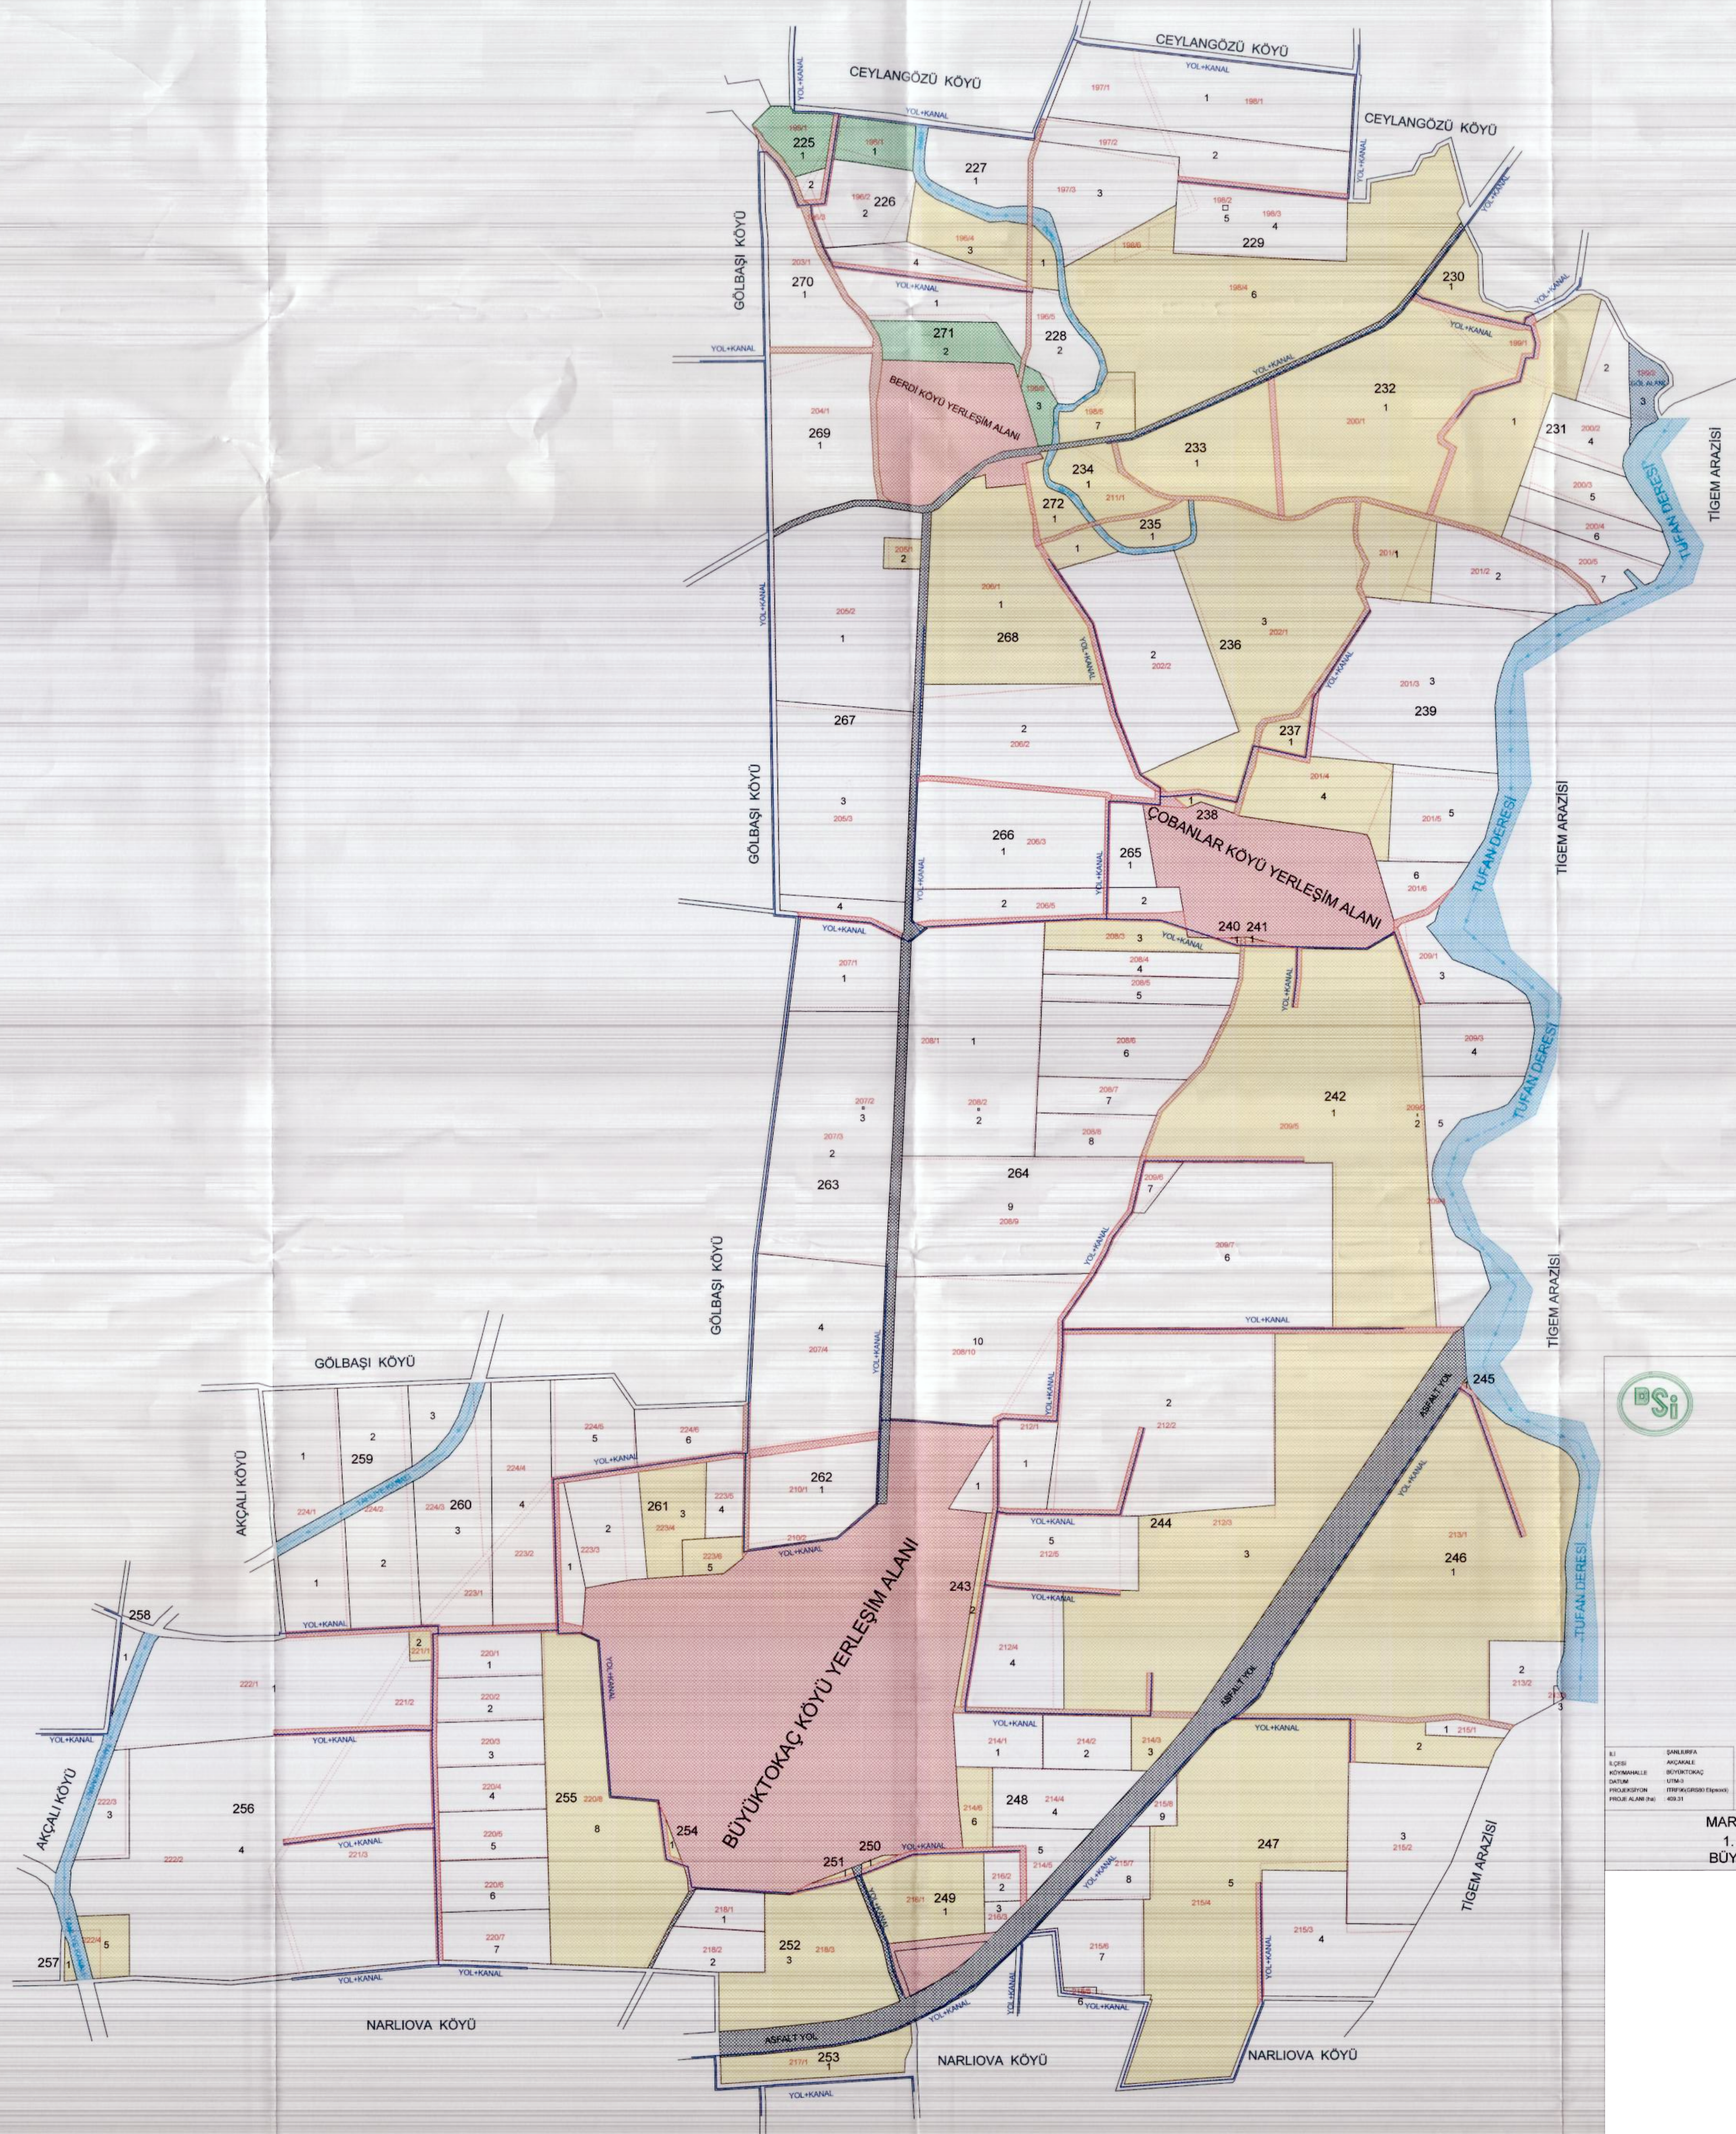

MARDİN CEYLANPINAR OVALARI CAZİBE SULAMASI
1. KISIM ŞEBEKE 2. İKMAL İNŞAATI PROJESİ
BÜYÜKTOKAÇ MAHALLESİ 2. ASKI PARSELASYON PLANI