ŞANLIURFA SURUÇ
ÇANAKCI MAHALLESİ 2. ASKI PARSELASYON HARİTASI

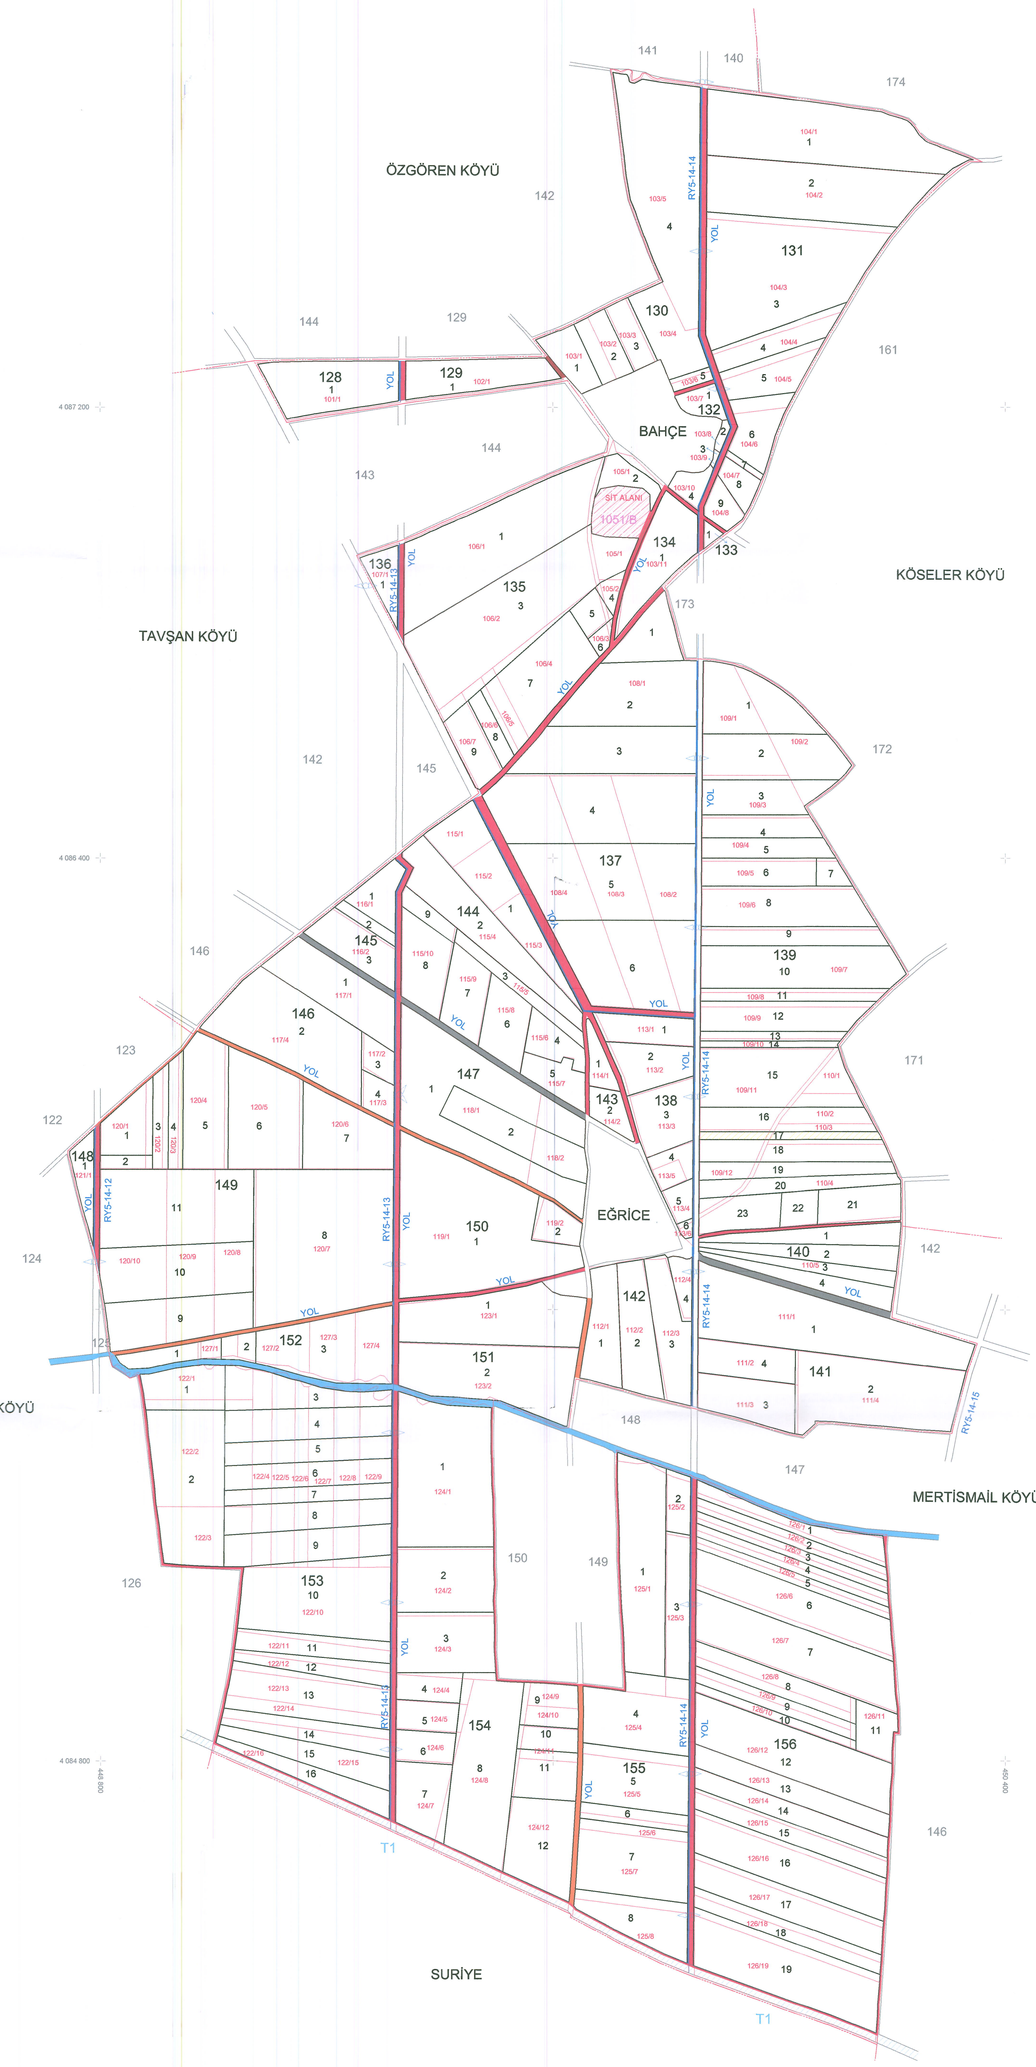

	BLOK
101.....105	BLOK NO
	PARSEL
1.....5	PARSEL NO
	KADASTRO PARSEL SINIRI
1.....5	KADASTRO NO
	DERE
	KOMŞU BLOKLAR
VY 3 -52	SULAMA HATTI
	MALİYE HAZİNESİ
	T1
	YOL PLANLANAN
	YOL STABİLİZE
	YOL ASFALT
	YOL TOPRAK

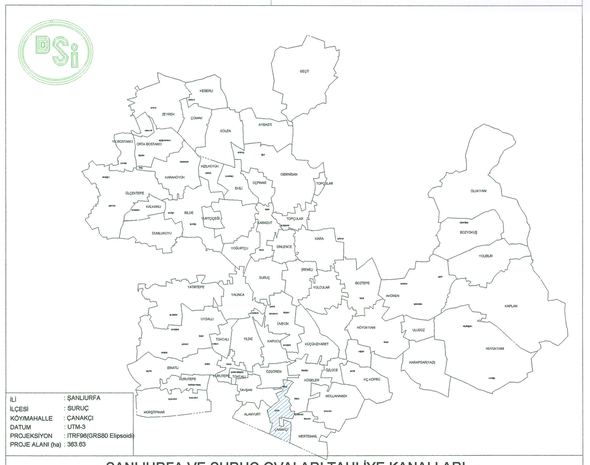

İLİ	: ŞANLIURFA
İLÇESİ	: SURUÇ
KÖY/MAHALLE	: ÇANAKÇI
DATUM	: UTM-3
PROJEKSİYON	: ITRF96(GRS80 Elipsoidi)
PROJE ALANI (ha)	: 363.63

ŞANLIURFA VE SURUÇ OVALARI TAHLİYE KANALLARI
AÇILMASI VE SANAT YAPILARI 1. KISIM İŞİ PROJESİ
ÇANAKÇI MAHALLESİ 2. ASKI HARİTASI

	ALT YÜKLENİCİ			İNTES GRUP - ÖZBEK İNŞAAT İŞ ORTAKLIĞI
	Adı Soyadı	İmza	Tarih	
HAZIRLAYAN	AZİZ TAŞ Ziraat Müh.		17/01/2025	İNTES GRUP - ÖZBEK İNŞAAT İŞ ORTAKLIĞI Konrad Adenauer Cad. No:19/4 Çankaya / ANKARA Seğmenler V.D.No: 4781001698
KONTROL VE ONAY	HİDAYET POLAT Harita Müh.		16/01/2025	17/01/2025

DSİ GAP 15. BÖLGE MÜDÜRLÜĞÜ / ŞANLIURFA

		Adı Soyadı	İmza	Tarih	TASDİK OLUNUR
KONTROL	Ziraat Mühendisi	Aysun KÜÇÜK		17/01/2025	Bölge Müdürü / Bölge Müdür Yrd.
	Harita Mühendisi	Doğukan DEMİR		17/01/2025	Abdullah ACAR Bölge Müdür Adına Bölge Müdür Yardımcısı
TASVİP	Şube Müdürü	Ahmet KAPLAN		17/01/2025	20/01/2025

451498.53