İLLE / ÖNCÜL KISMİ PARSELASYON PLANI

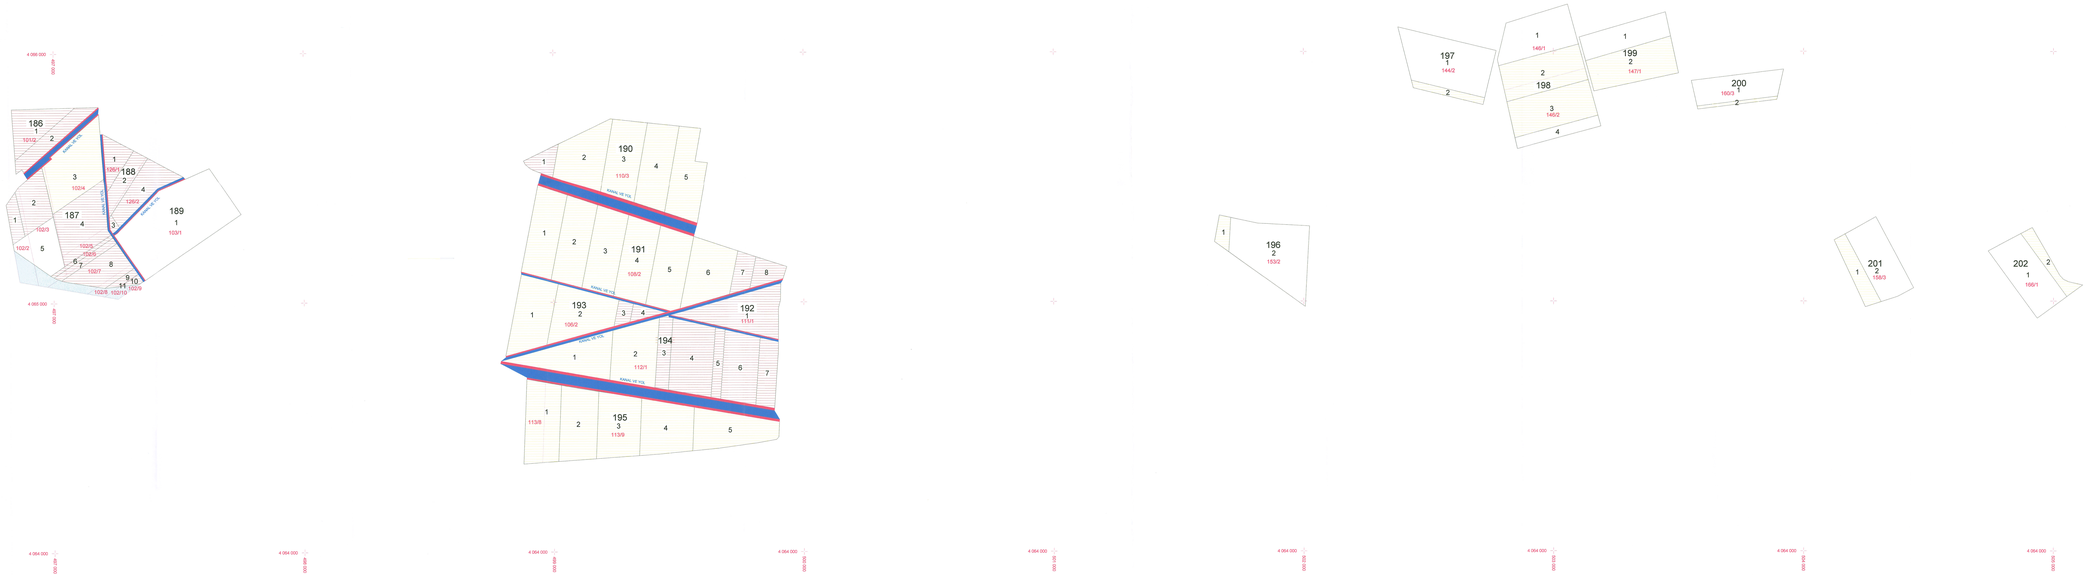

N

1/4000

YAPI ADA	BLOK
YAPI PARSEL	BLOK NO
YAPI PARSEL	PARSEL ALAN
YAPI PARSEL	PARSEL NO
YAPI PARSEL	PARSEL SINIRI
YAPI PARSEL	KAMULAŞTIRMA
YAPI PARSEL	KANAL
	DAYAMALI
	İŞLAMA SAHTİ
	İSTİMLİK YOL
	AÇIK TOPLANDI
	AYRIMA ÇAPI

PROJEKSİYON : UTM 3
DATUM : ITRF96
ELİPSOİT : GRS80
BAŞLANGIÇ EPOK : 2005.00

İLLE / ÖNCÜL KISMİ PARSELASYON PLANI

İŞIN ADI: DSİ GAP 13 - BÖLGE MODÜLOGU

İŞ GRUBU		Ad Soyad	Unvan	Tarih	TASDİK ULNUR
KONTROL	Ziraat Mühendisi	Ahmet BİRİCİK Kamuran BİRİCİKOĞLU		28 Ocak	Doğan Ekinci Ziraat Mühendisi 23 Ocak 2020
	Harita Mühendisi	Osmanca Ekinci Recep Bilgiç		28 Ocak	
TASLAK	Çizim Mühendisi	Ferhat Ekinci Ferhat Ekinci		28 Ocak	
	Bilgisayar Ver.	Abdullah İŞLİ Abdullah İŞLİ		28 Ocak	

TASDİK: DSİ GENEL MÜDÜRLÜĞÜ
ARAZİ TOPLULAŞTIRMA VE TARLA İÇİ GELİŞTİRME HİZMETLERİ DAİRESİ BAŞKANLIĞI

İŞ GRUBU		Ad Soyad	Unvan	Tarih	TASDİK ULNUR
MÜDÜRÜ		Bülent YOLCU Recep Kılınçaslan		28 Ocak	Ziraat Mühendisi TBD Ali Ekinci 28 Ocak 2020
KONTROL	Ziraat Mühendisi	Ali Ekinci Ali Ekinci		28 Ocak	

DSİ GAP 13 - BÖLGE MÜDÜRÜ
İ. Hakkı ÖZDEMİR
1 / Ikm 2020