

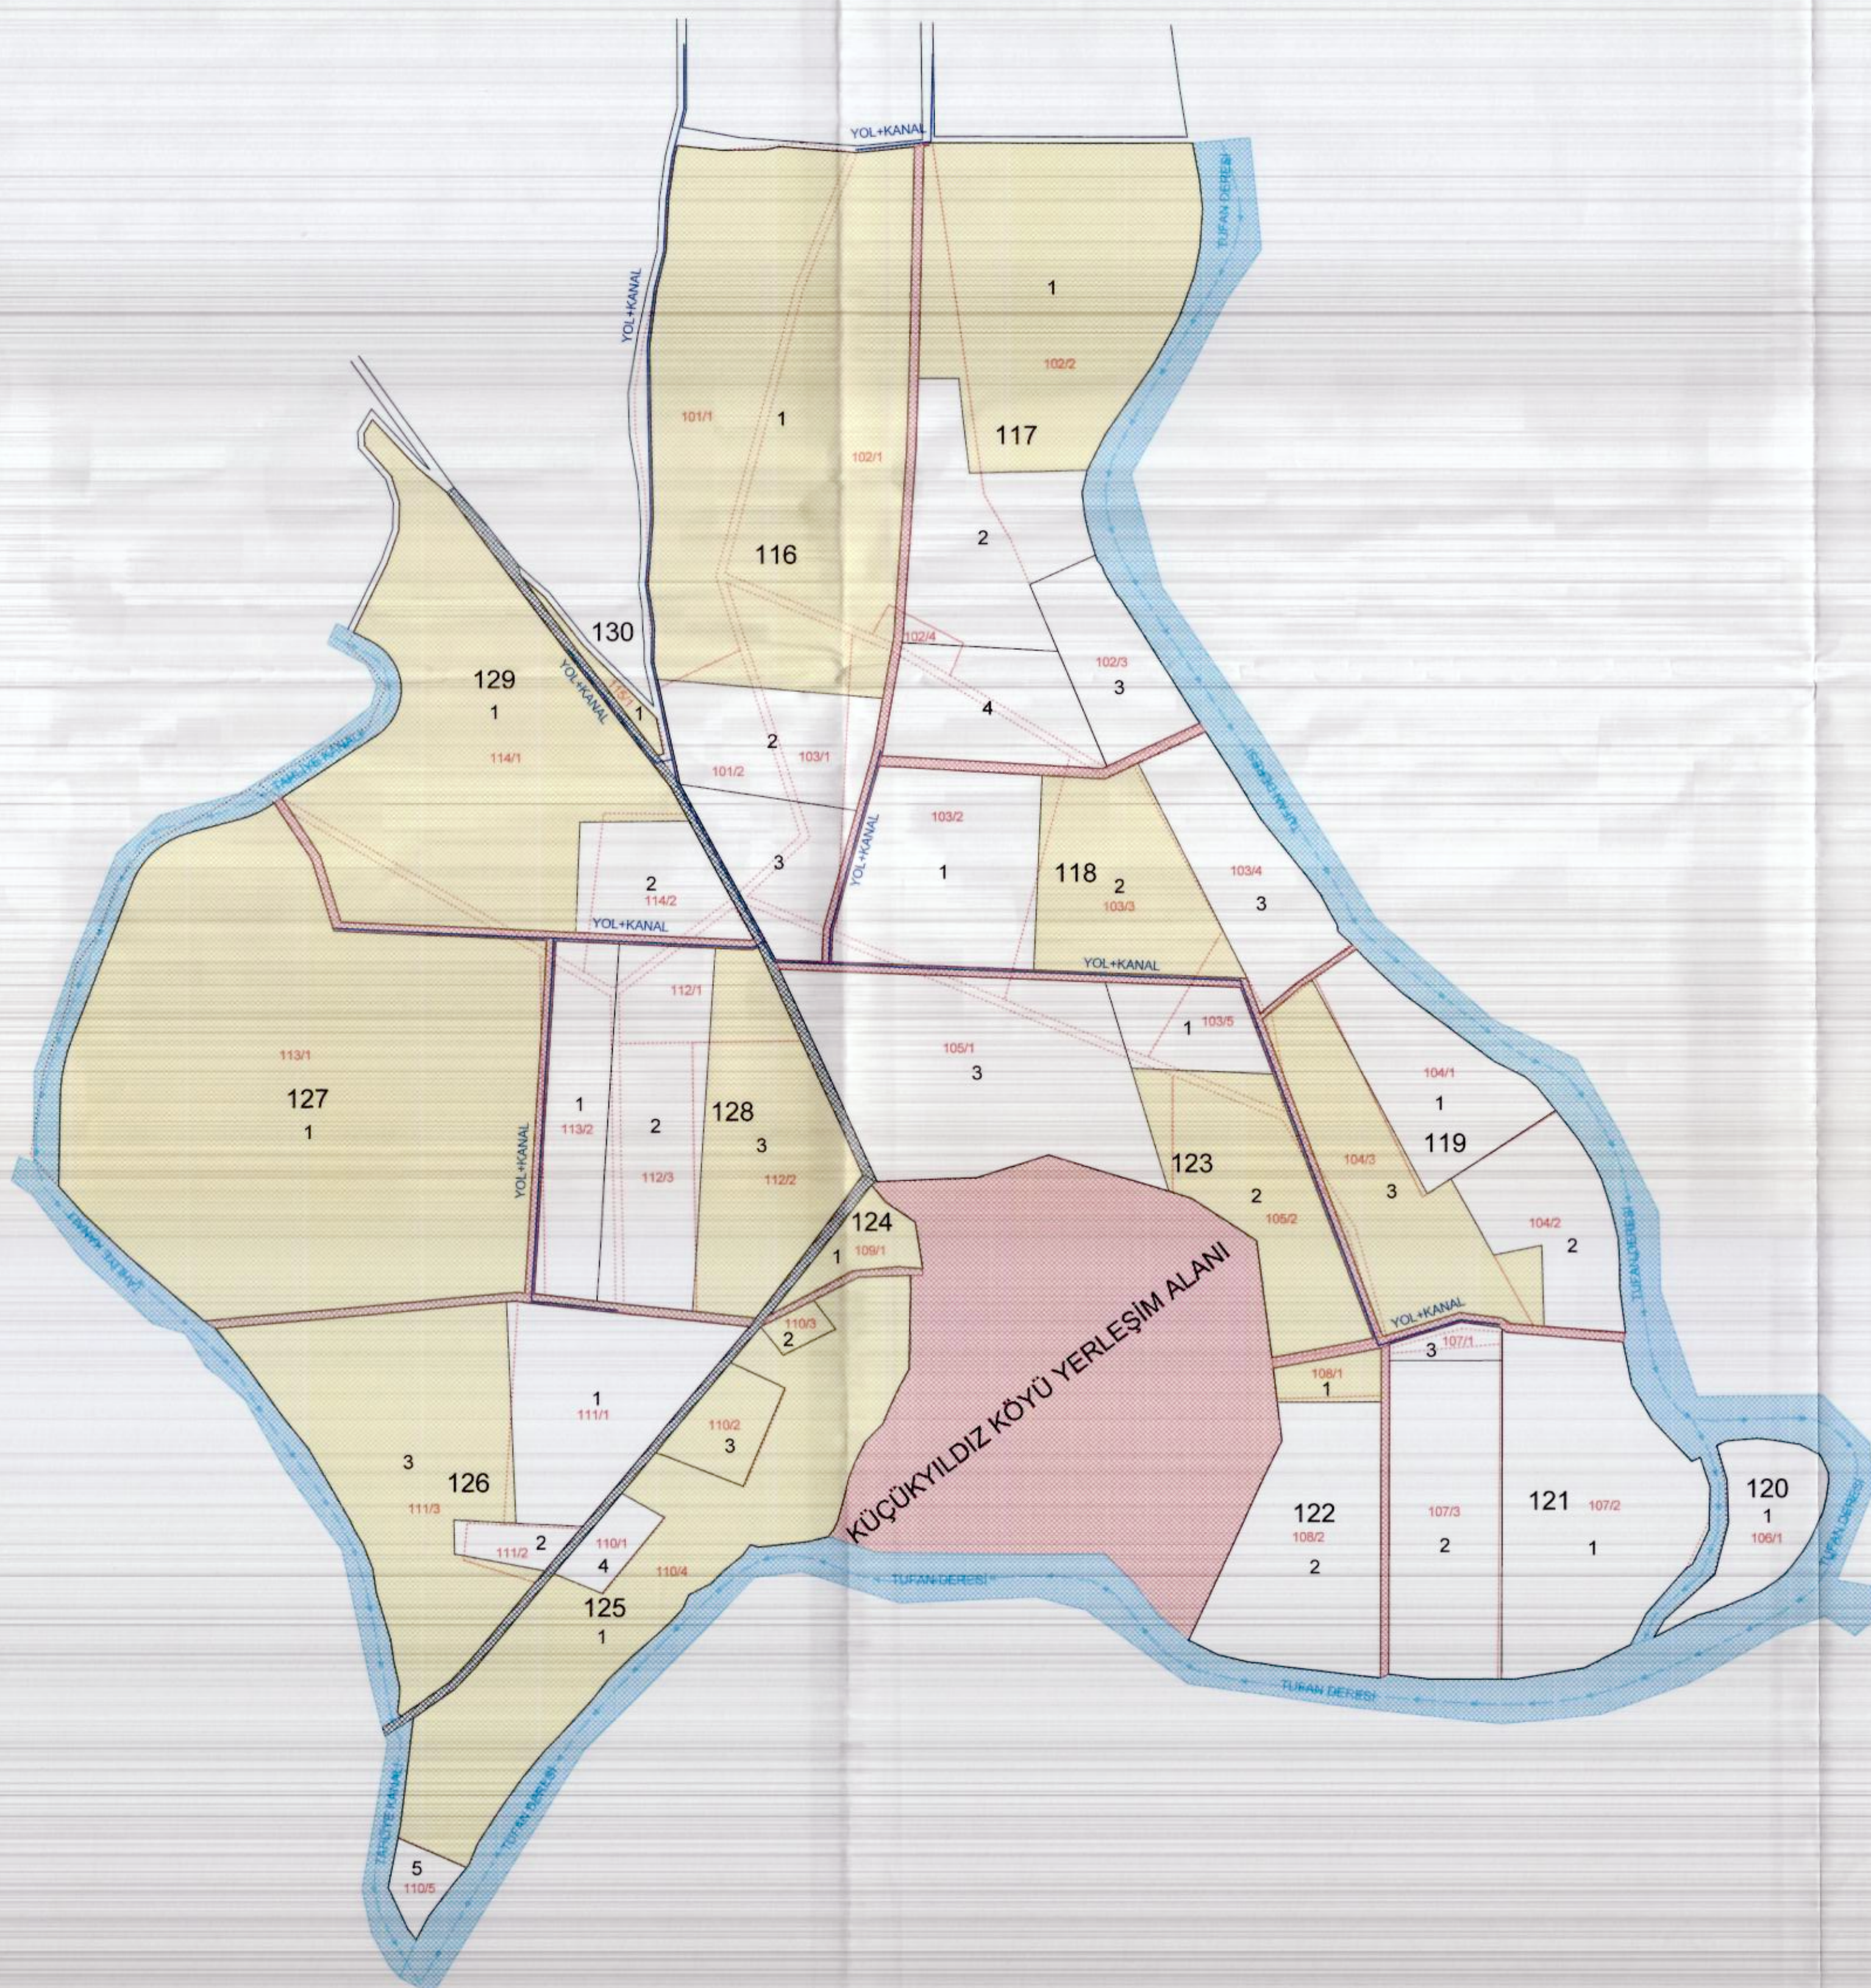
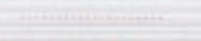


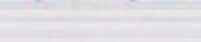

	BLOK
116.....130	BLOK NO
	PARSEL
1.....5	PARSEL NO
	KADASTRO PARSEL SINIRI
1.....5	KADASTRO NO
	DERE
	KOMŞU KÖYLER
Y1-2	SULAMA HATTI
	MALİYE HAZİNESİ
	TAHLİYE
	KÖY YERLEŞİM ALANI
	YOL PLANLANAN
	YOL STABİLİZE
	YOL ASFALT
	YOL TOPRAK

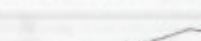

MARDİN CEYLANPINAR OVALARI CAZİBE SULAMASI
1. KISIM ŞEBEKE 2. İKMAL İNŞAATI PROJESİ
KÜÇÜKYILDIZ MAHALLESİ 2. ASKI PARSELASYON PLANI