



İL :MARDİN
İLÇE : KIZILTEPE
MAHALLE : YAŞAR


MARDİN DEPOLAMA CAZİBE SULAMASI İNŞAATI
ARAZİ TOPLULAŞTIRMA PROJESİ
YAŞAR KIRSAL MAHALLESİ TESCİLE ESAS PARSELASYON HARİTASI

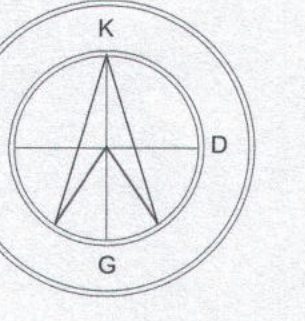

1 / 7000

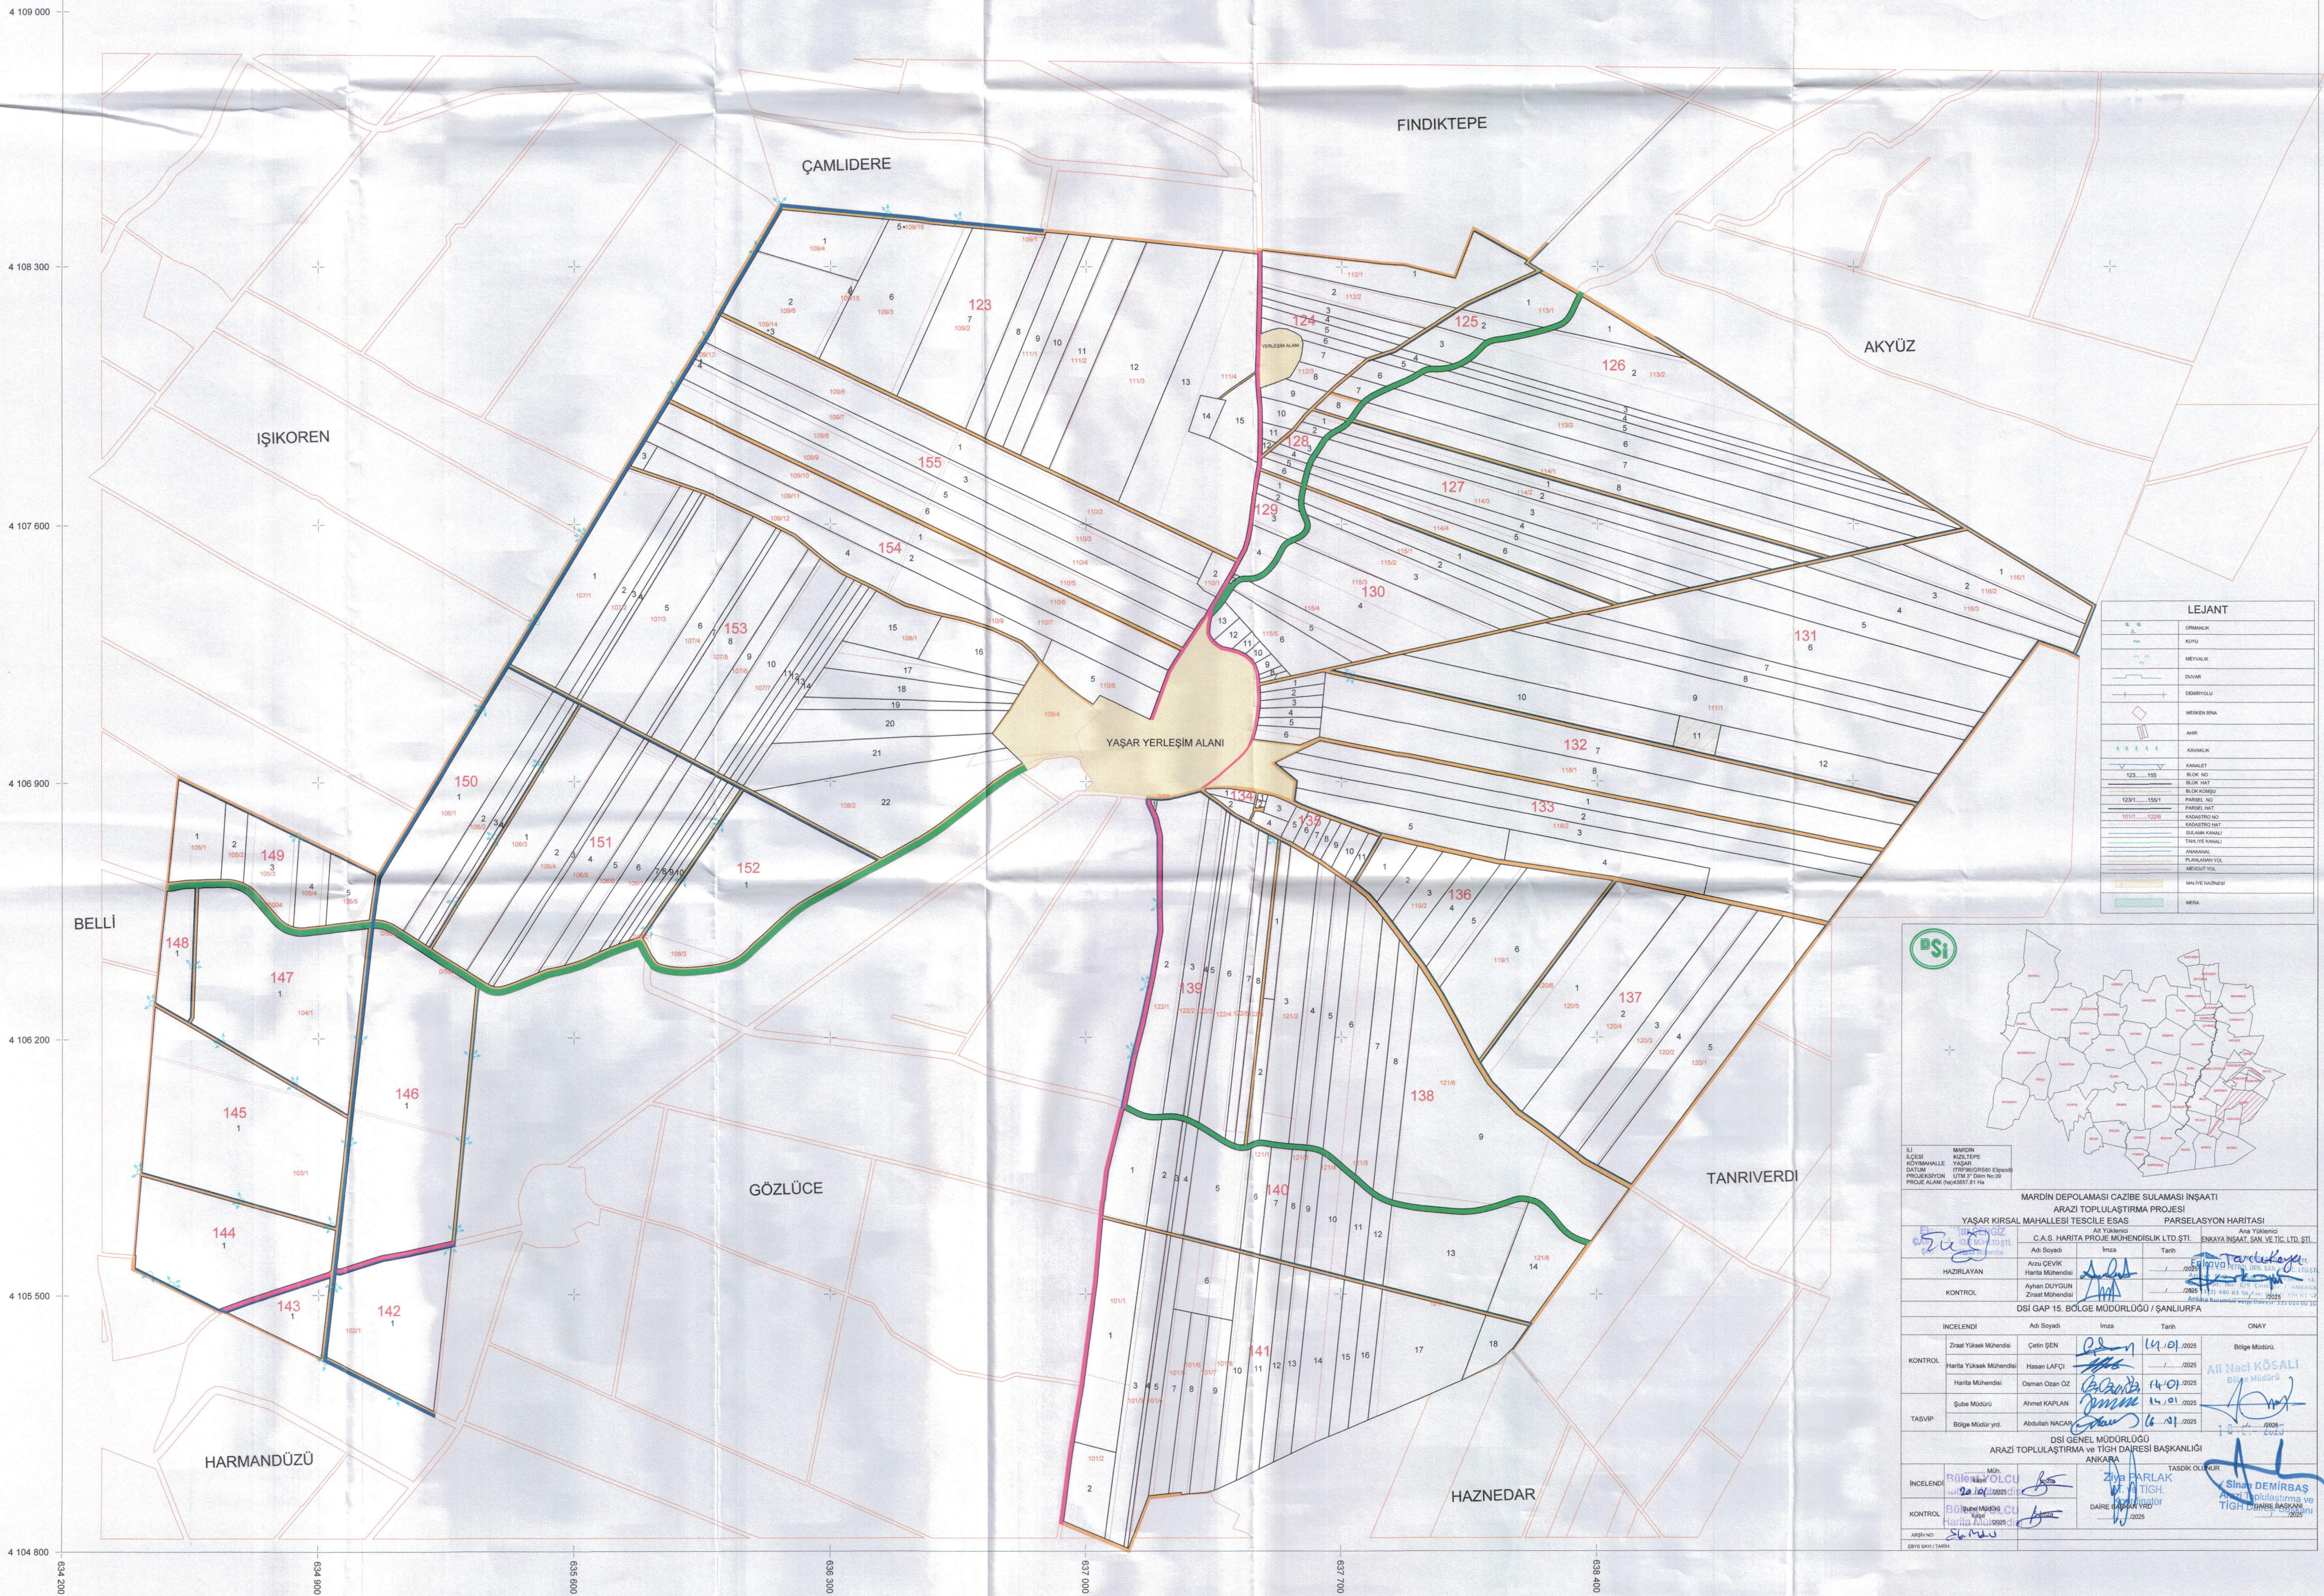

LEJANT	
—	ORMANLIK

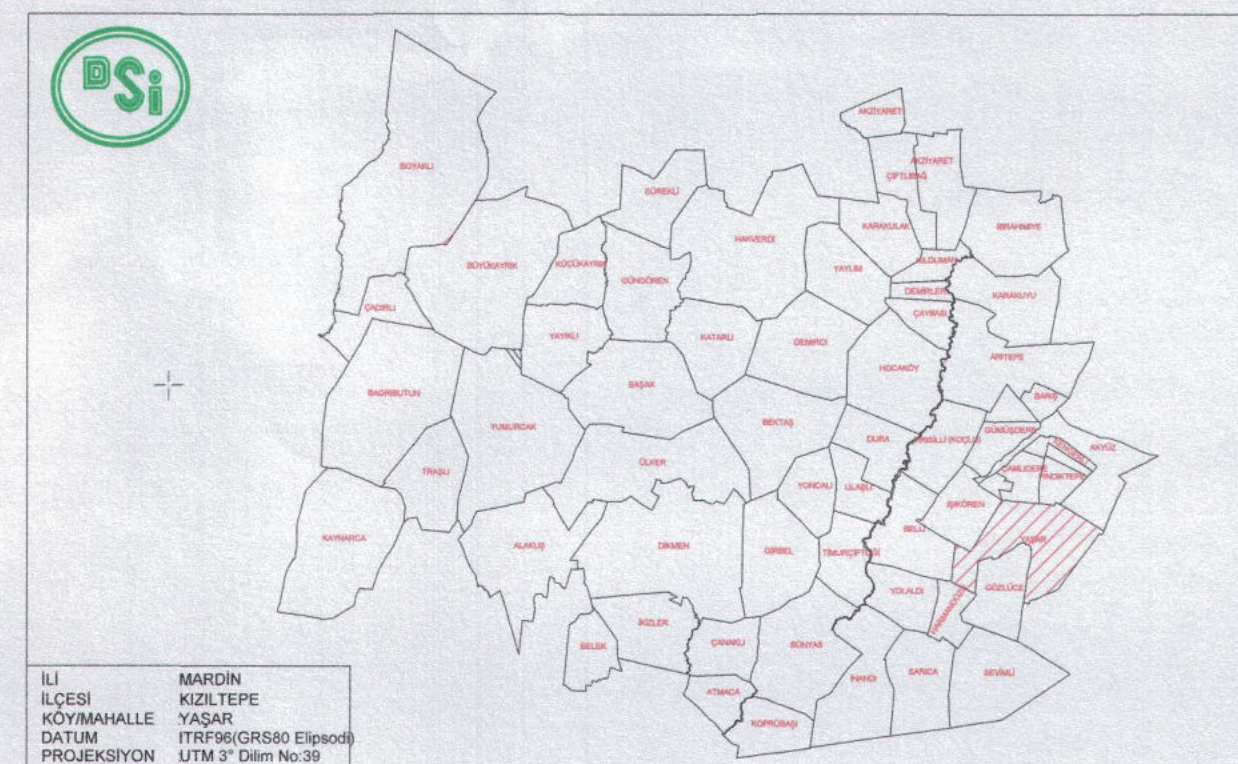

MARDİN DEPOLAMA CAZİBE SULAMASI İNŞAATI ARAZİ TOPLULAŞTIRMA PROJESİ YAŞAR KIRSAL MAHALLESİ TESCİLE ESAS PARSELASYON HARİTASI			
