
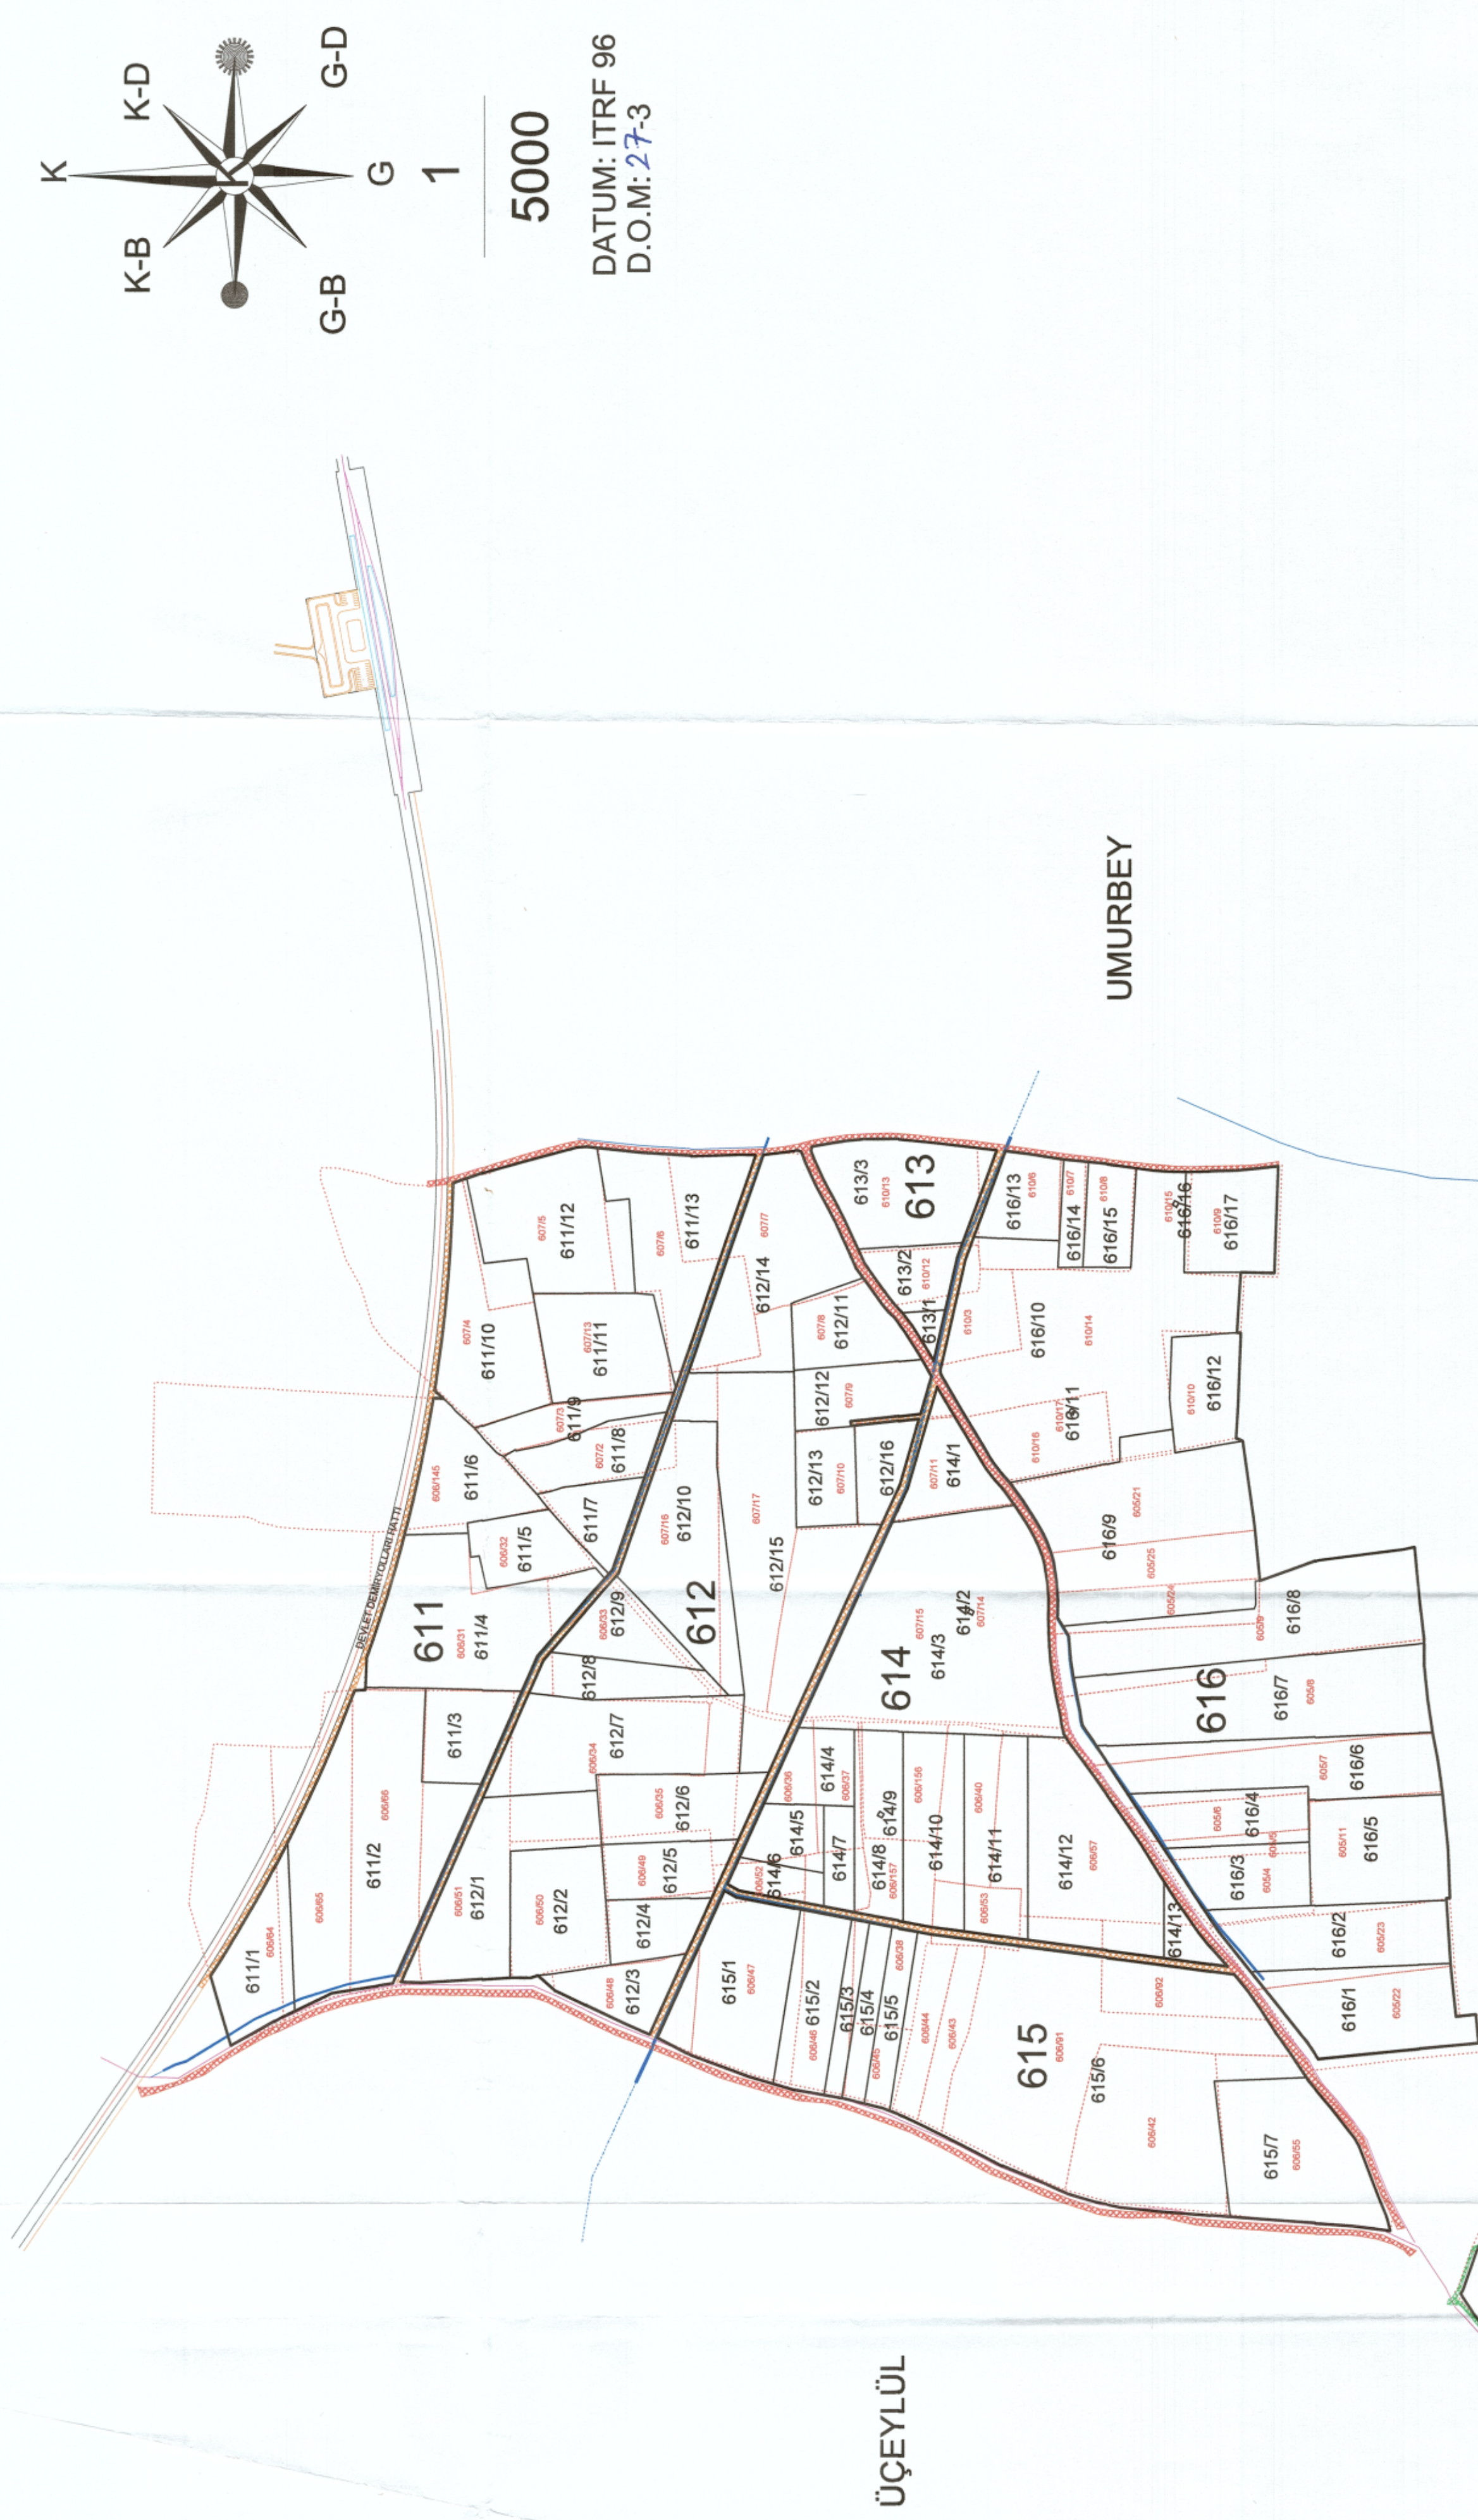
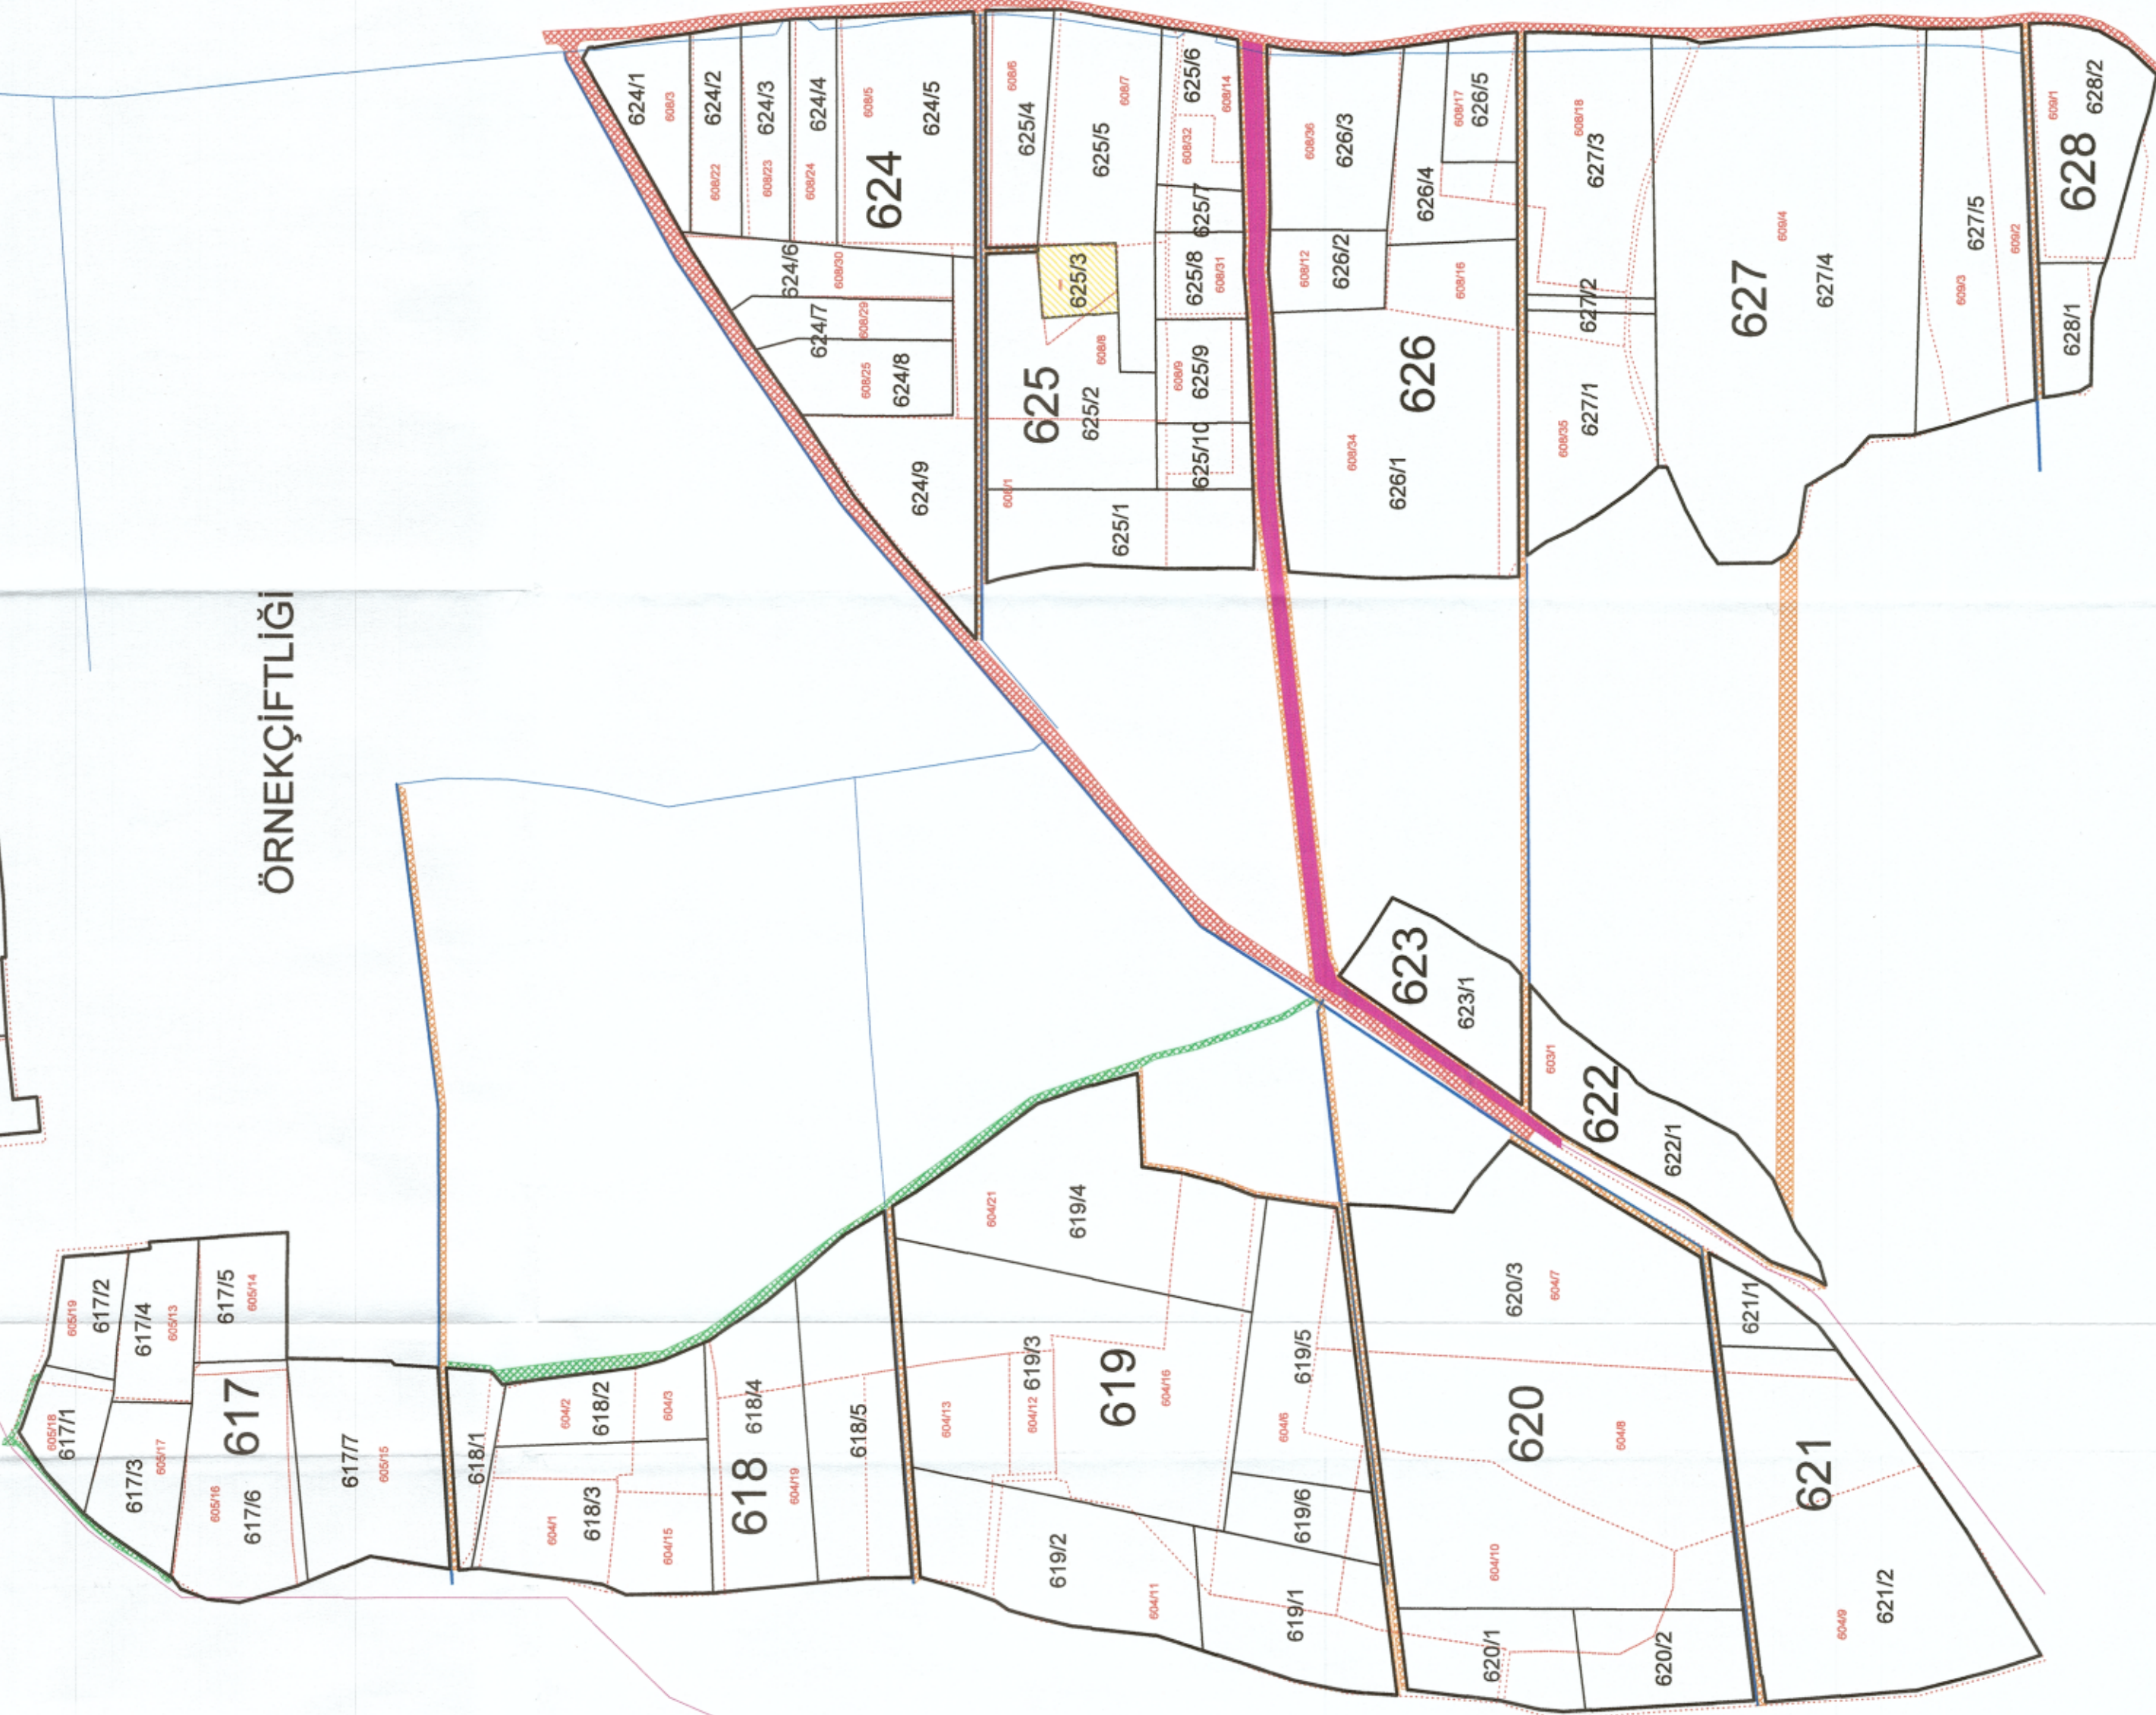


İZMİR ÖDEMiŞ BEYDAĞ SULAMASI 2.KISIM AT VE TiGH PROJESİ

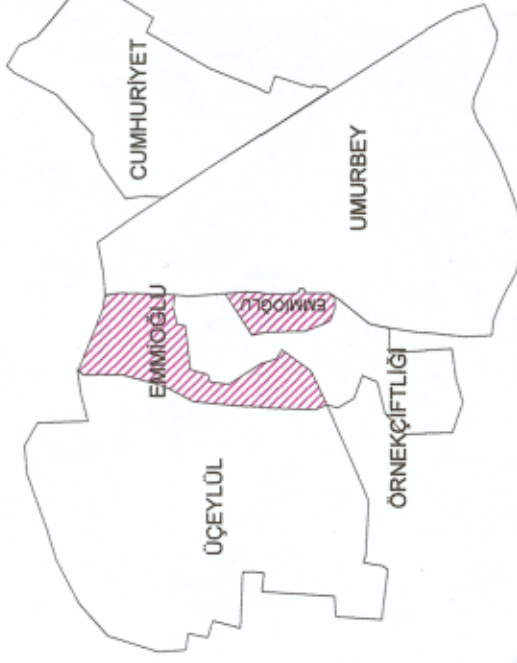

ÖRNEKÇİFTLİĞİ

[illegible]

İl : İzmir
İlçesi : Ödemiş
Mahalle : Emmioğlu
Datum / Projeksiyon : İtfr 3-36
Proje Alanı (ha) : 221 71

İZMİR ÖDEMiŞ BEYDAĞ SULAMASI 2. KISIM AT VE TİGH PROJESİ
İZMİR İLİ ÖDEMiŞ İLÇESİ EMMİOĞLU MAHALLESİ
1. ASKI PARSELASYON PLANI HARİTASI

[illegible]

PROJE ADI : İZMİR ÖDEMiŞ BEYDAĞ SULAMASI 2.KISIM AT VE TİGH

[illegible]