



ESKİŞEHİR SİVRİHİSAR AT VE TİGH PROJESİ BUZLUCA KÖYÜ DERECELENDİRME HARİTASI

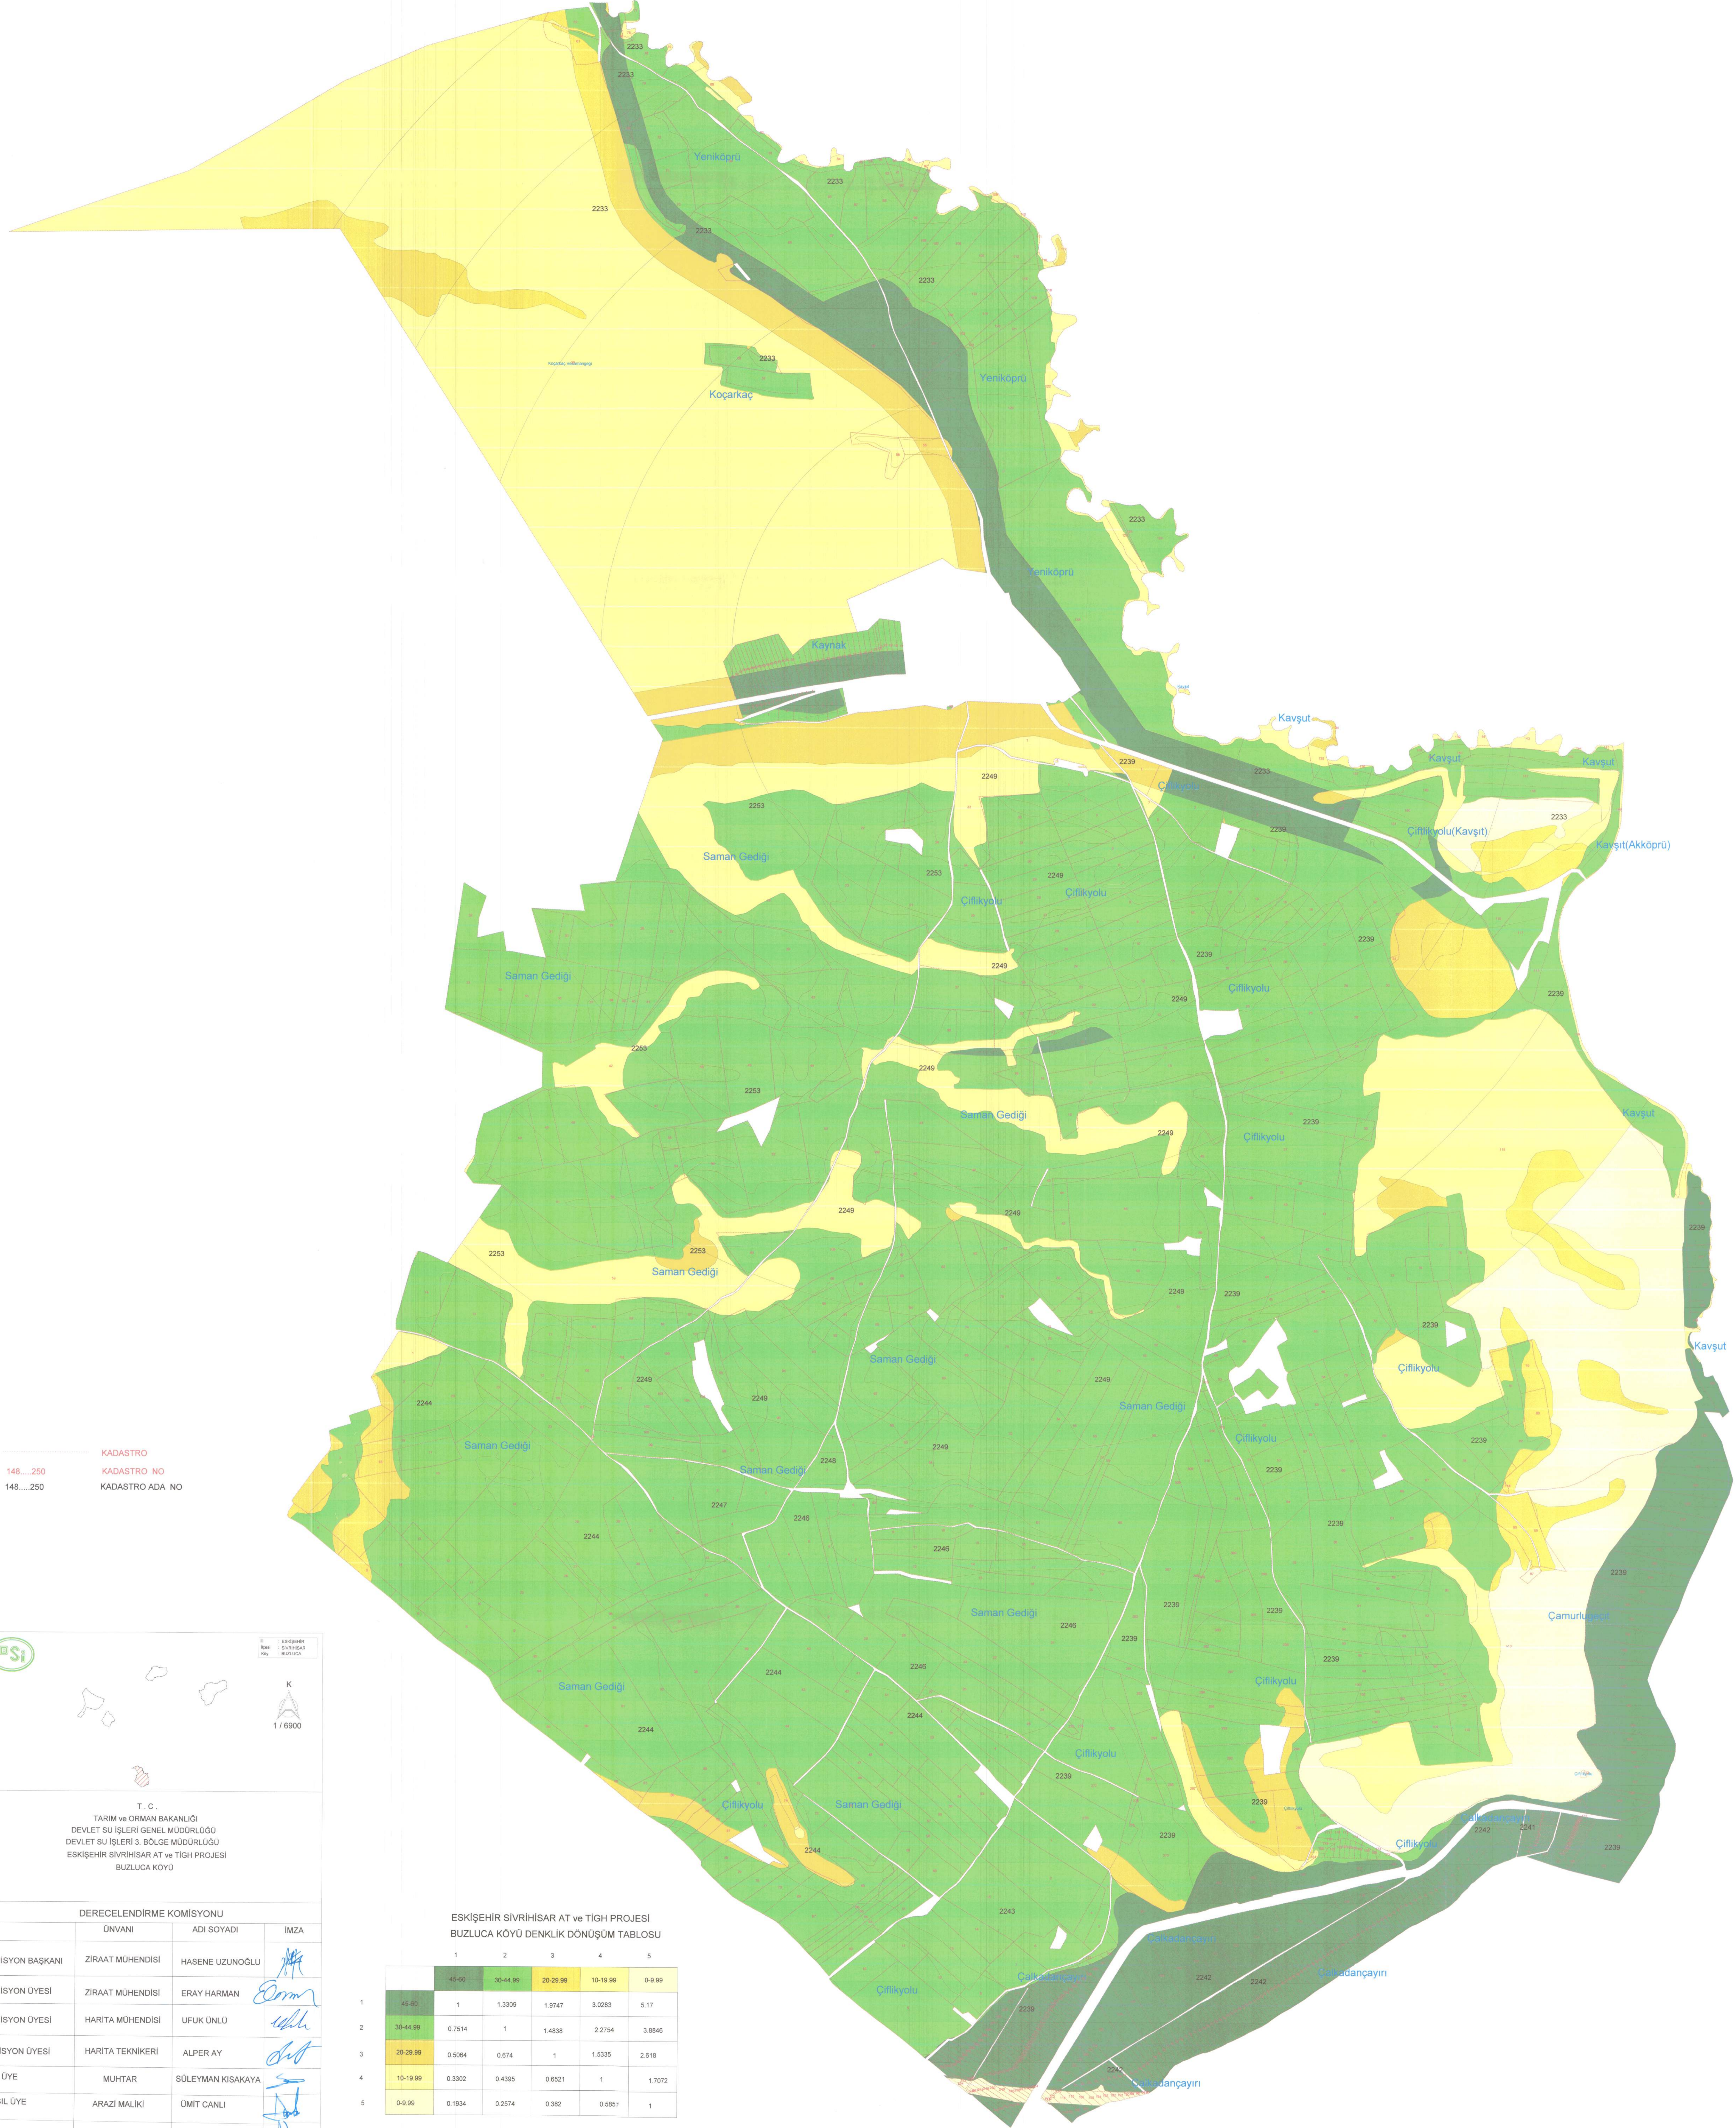

148...250 KADASTRO
148...250 KADASTRO NO
148...250 KADASTRO ADA NO

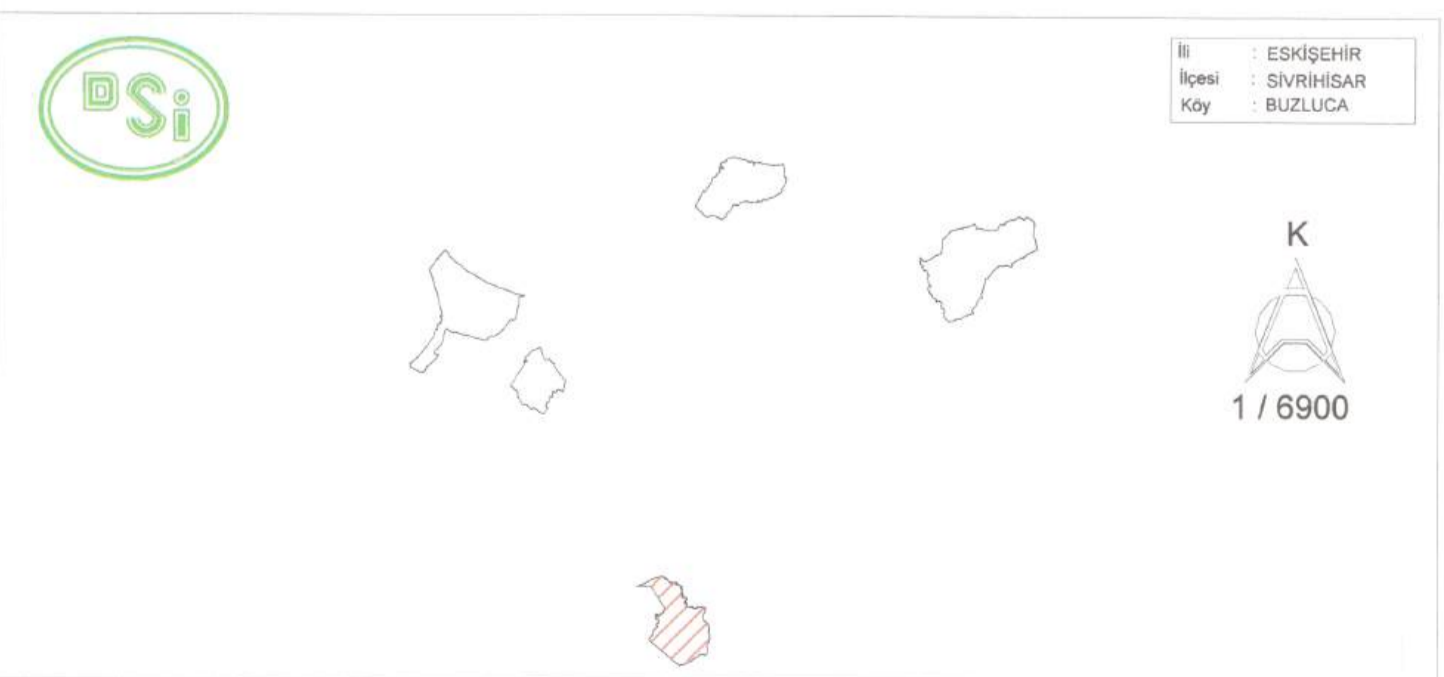

T. C.
TARIM VE ORMAN BAKANLIĞI
DEVLET SU İŞLERİ GENEL MÜDÜRLÜĞÜ
ESKİŞEHİR SİVRİHİSAR AT VE TİGH PROJESİ
BUZLUCA KÖYÜ

DERECELENDİRME KOMİSYONU

	UNVANI	ADI SOYADI	İMZA
KOMİSYON BAŞKANI	ZİRAAT MÜHENDİSİ	HASENE UZUNOĞLU	<i>[Signature]</i>
KOMİSYON ÜYESİ	ZİRAAT MÜHENDİSİ	ERAY HARMAN	<i>[Signature]</i>
KOMİSYON ÜYESİ	HARİTA MÜHENDİSİ	UFUK UNLU	<i>[Signature]</i>
KOMİSYON ÜYESİ	HARİTA TEKNİKERİ	ALPER AY	<i>[Signature]</i>
ASİL ÜYE	MUHTAR	SÜLEYMAN KISAKAYA	<i>[Signature]</i>
1. ASİL ÜYE	ARAZİ MALIKI	UMİT CANLI	<i>[Signature]</i>
2. ASİL ÜYE	ARAZİ MALIKI	SELAMİ KISAKAYA	<i>[Signature]</i>

ESKİŞEHİR SİVRİHİSAR AT VE TİGH PROJESİ BUZLUCA KÖYÜ DENKLİK DÖNÜŞÜM TABLOSU

	1	2	3	4	5
1	45-60	30-44.99	20-29.99	10-19.99	0-9.99
2	45-60	1	1.3309	1.9747	3.0283
3	30-44.99	0.7614	1	1.4838	2.2754
4	20-29.99	0.5064	0.674	1	1.5335
5	10-19.99	0.3302	0.4395	0.6521	1
6	0-9.99	0.1934	0.2574	0.382	0.5851