KÜTAHYA TAVŞANLI AT VE TIGH PROJESI
KARAPELİT KÖYÜ 2.ASKI PARSELASYON PLANI HARİTASI

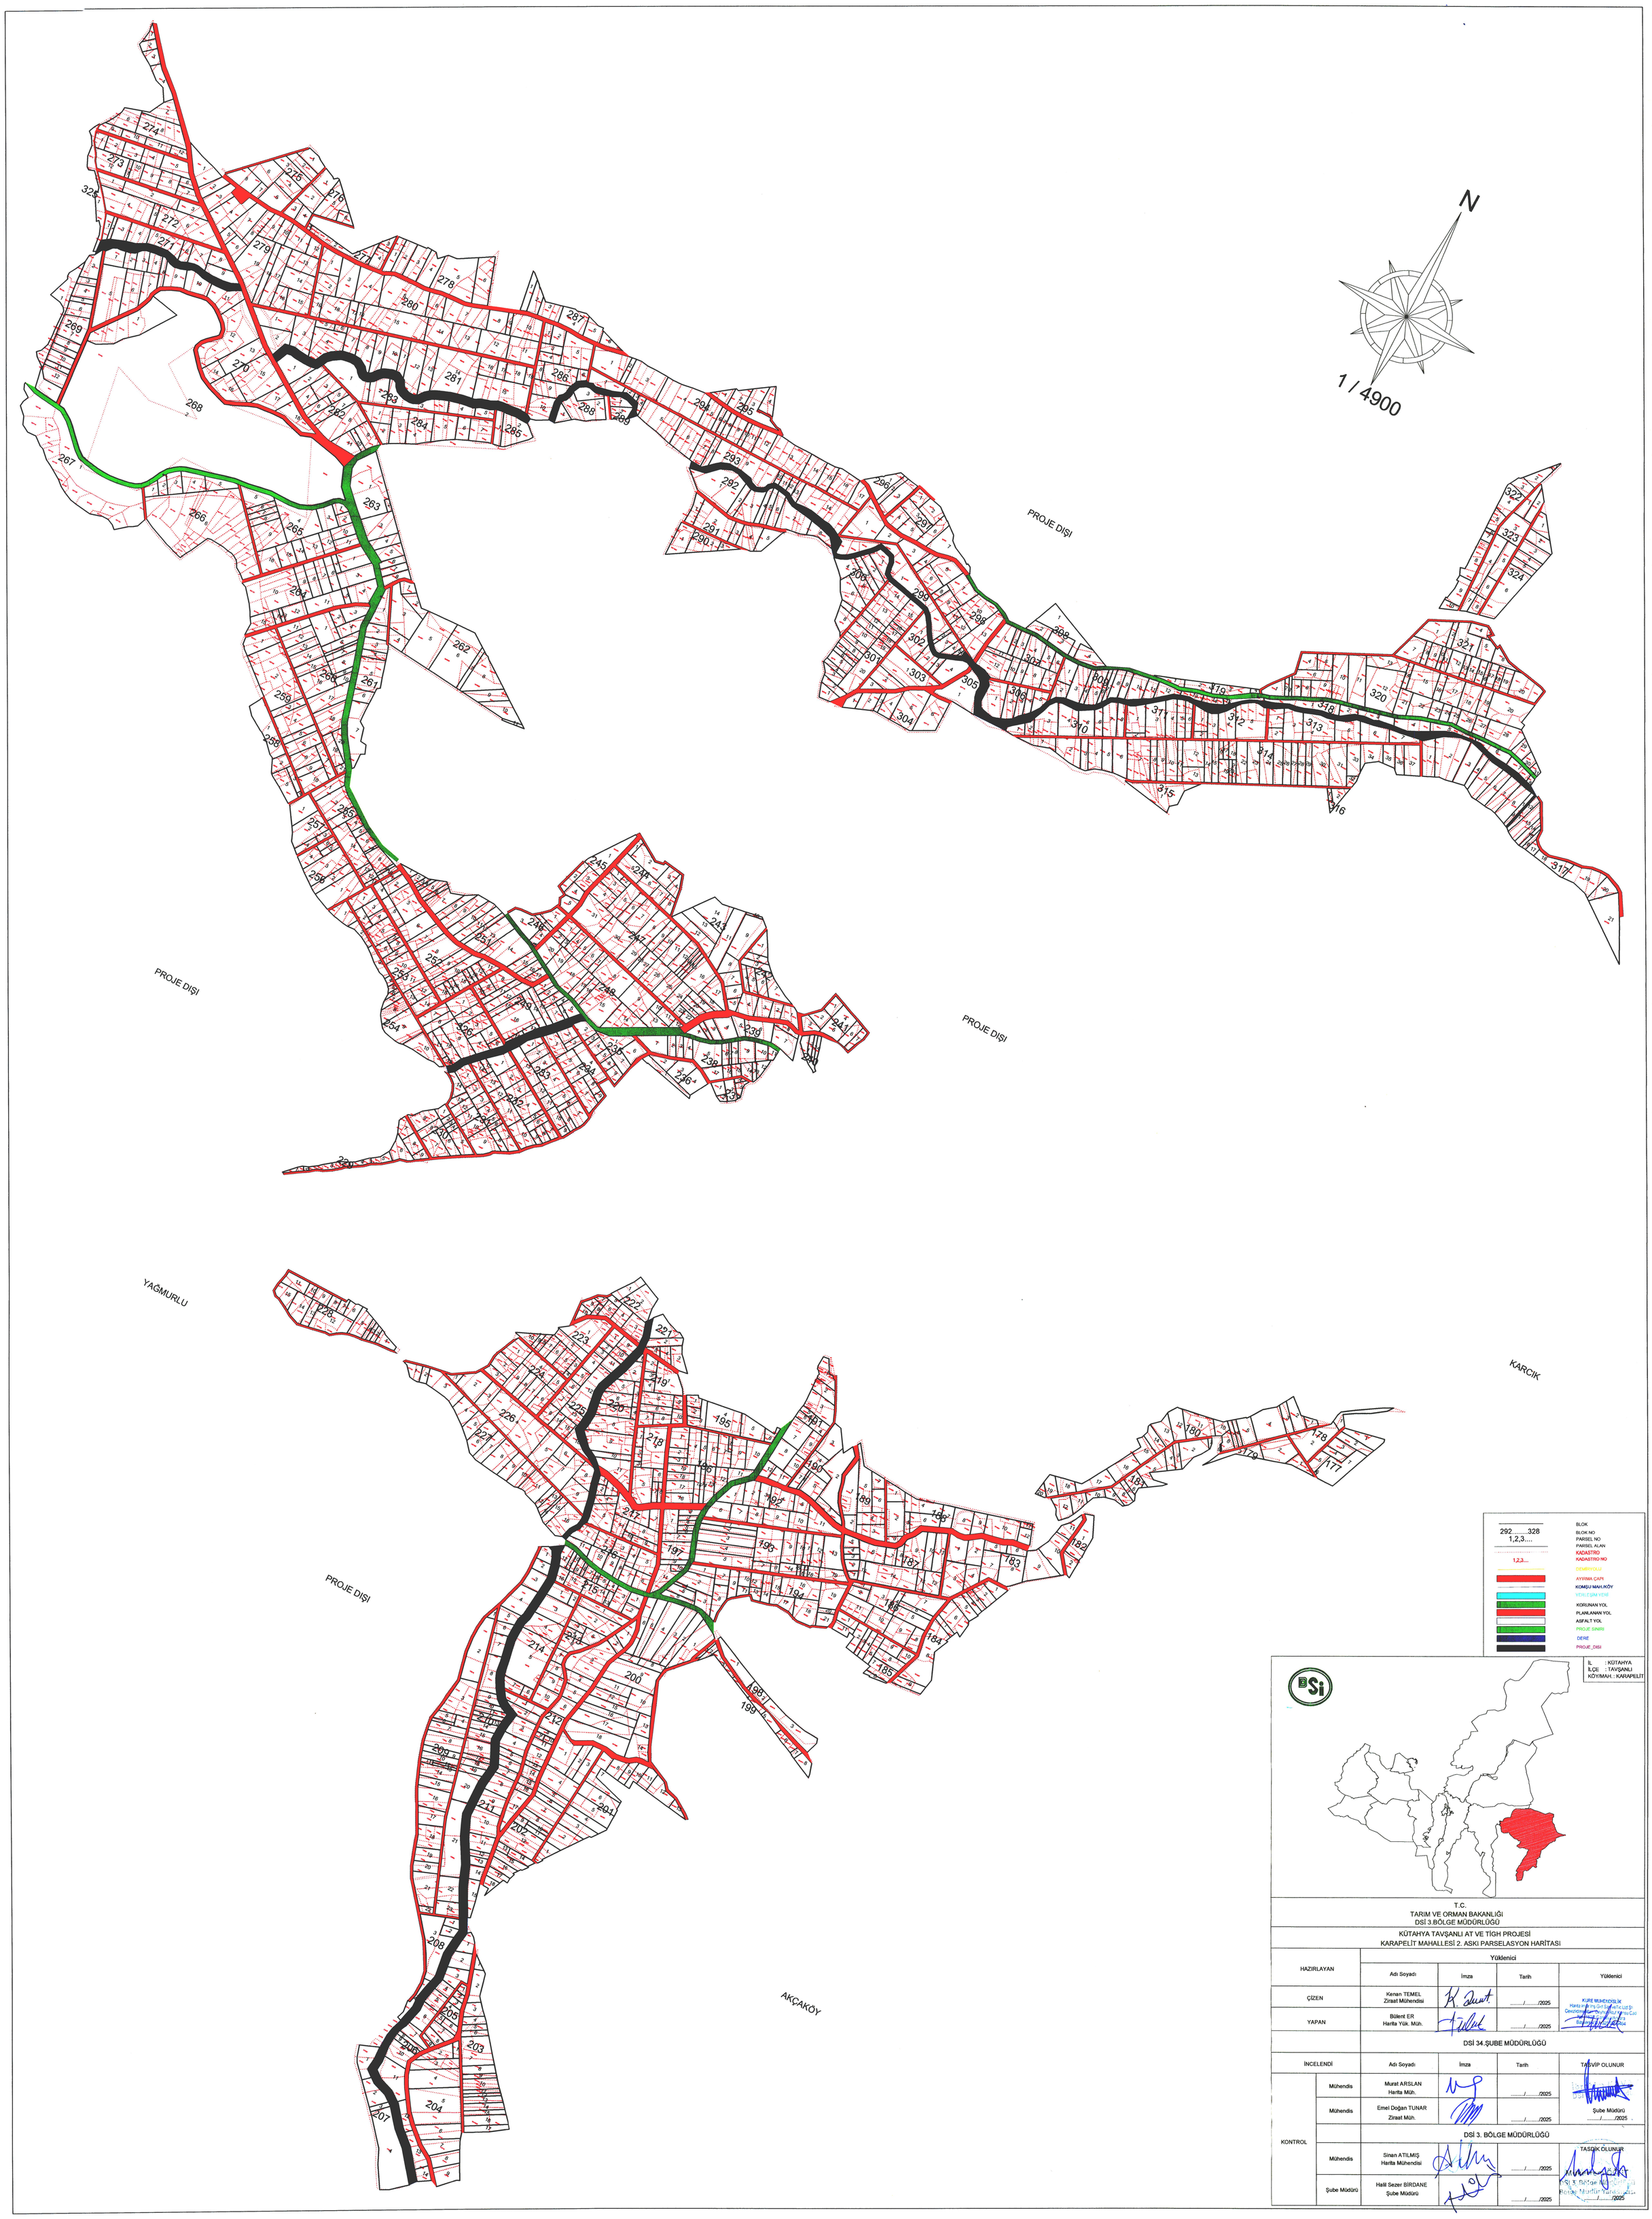

T.C.
TARIM VE ORMAN BAKANLIĞI
DSİ 3.BÖLGE MÜDÜRLÜĞÜ

KÜTAHYA TAVŞANLI AT VE TIGH PROJESİ
KARAPELİT MAHALLESİ 2. ASKI PARSELASYON HARİTASI

		Yüklenici			
HAZIRLAYAN		Adı Soyadı	İmza	Tarih	Yüklenici
ÇİZEN		Kenan TEMEL Ziraat Mühendisi		...../...../2025	KÜRE MÜHENDİSLİK Harita Madencilik Gıda Sanayi Ticaret Ltd Şti Cevizlidere Mah. Sevgi Yıldız Karayolu Caddesi No:2 Bağcılar/İSTANBUL
YAPAN		Bülent ER Harita Yük. Müh.		...../...../2025	
		DSİ 34.ŞUBE MÜDÜRLÜĞÜ			
İNCELENDİ		Adı Soyadı	İmza	Tarih	TASVİP OLUNUR
KONTROL	Mühendis	Murat ARSLAN Harita Müh.		...../...../2025	Şube Müdürü ...../...../2025
	Mühendis	Emel Doğan TUNAR Ziraat Müh.		...../...../2025	
		DSİ 3. BÖLGE MÜDÜRLÜĞÜ			
	Mühendis	Sinan ATILMIŞ Harita Mühendisi		...../...../2025	TASDİK OLUNUR DSİ 3. Bölge Müdürü Bölge Müdür Yardımcısı ...../...../2025
	Şube Müdürü	Halil Sezer BİRDANE Şube Müdürü		...../...../2025	