DEVLET SU İŞLERİ GENEL MÜDÜRLÜĞÜ

DSİ 3. BÖLGE MÜDÜRLÜĞÜ - ESKİŞEHİR

ESKİŞEHİR SEYİTGAZİ 3. KISIM AT VE TİGH PROJESİ

SEYİTGAZİ- AKSAKLI MAHALLESİ
YER TESLİMİ HARİTASI

N

1 / 7000

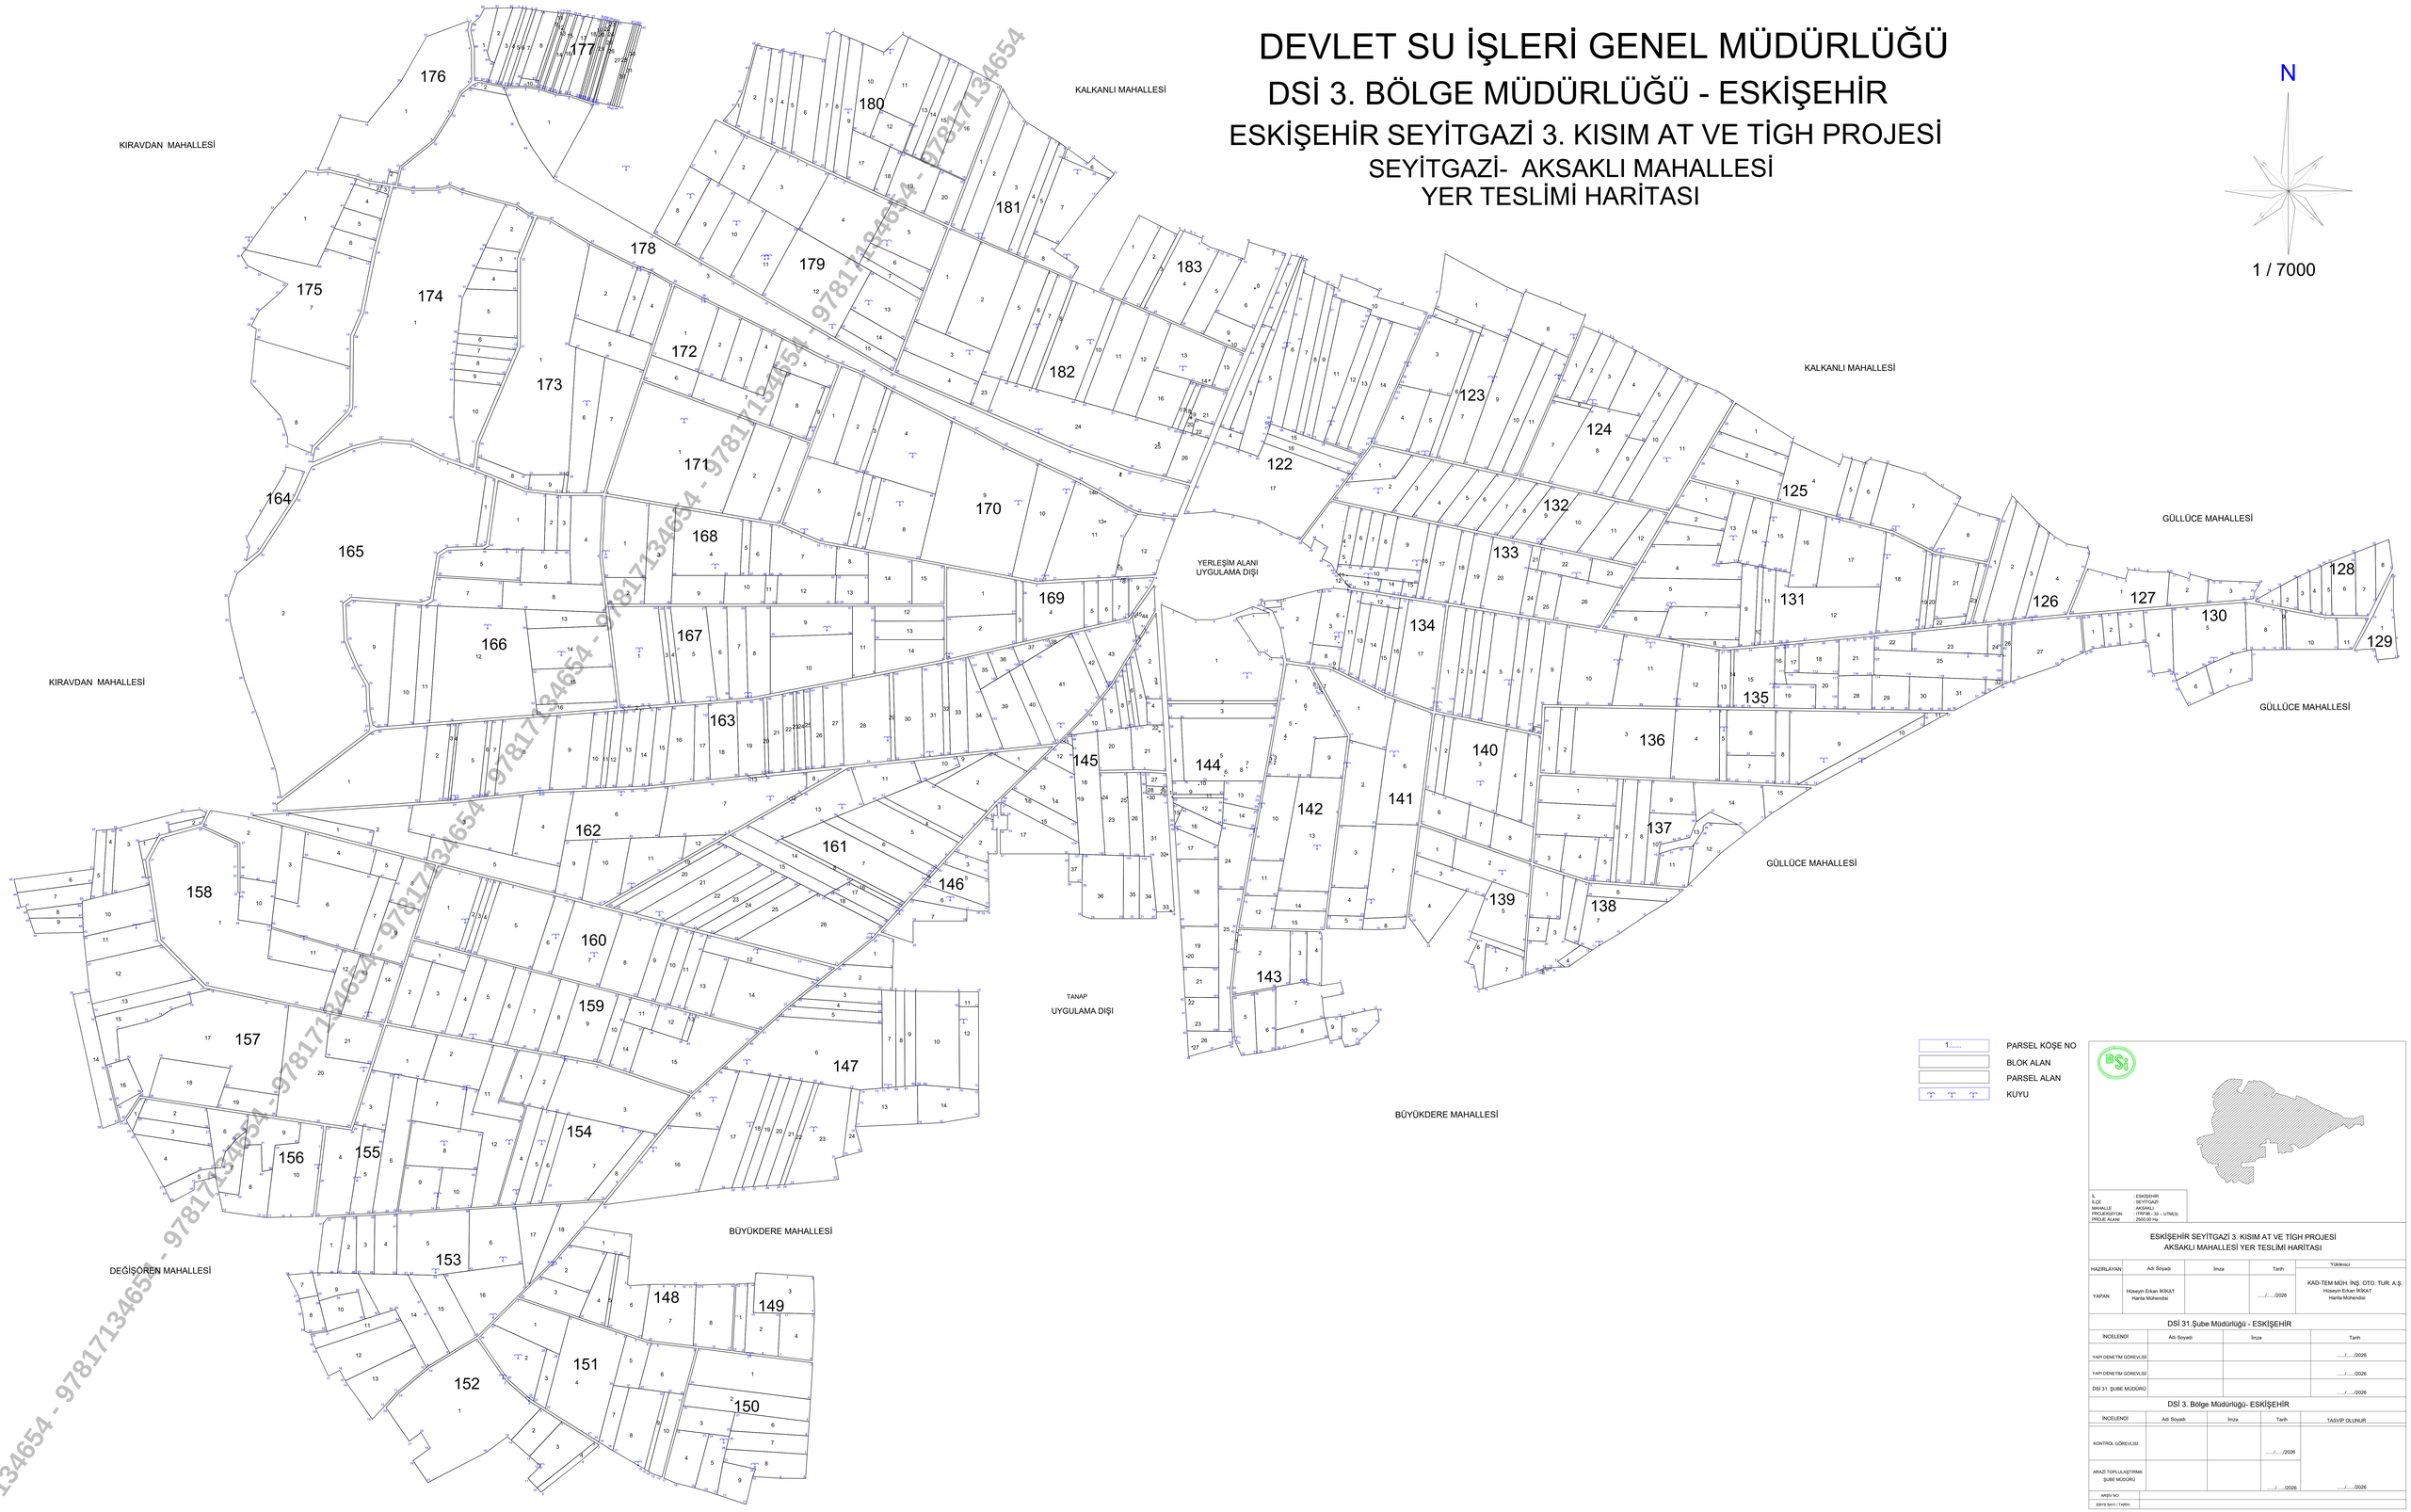

1.....	PARSEL KÖŞE NO
	BLOK ALAN
	PARSEL ALAN
	KUYU

İL : ESKİŞEHİR
İLÇE : SEYİTGAZİ
MAHALLE : AKSAKLI
PROJEKSİYON : ITRF96 - 33 - UTM(3)
PROJE ALANI : 2565.00 Ha

ESKİŞEHİR SEYİTGAZİ 3. KISIM AT VE TİGH PROJESİ
AKSAKLI MAHALLESİ YER TESLİMİ HARİTASI

HAZIRLAYAN	Adı Soyadı	İmza	Tarih	Yüklenici
YAPAN	Hüseyin Erkan İKİKAT Harita Mühendisi		.../.../2026	KAD-TEM MÜH. İNŞ. OTO. TUR. A.Ş. Hüseyin Erkan İKİKAT Harita Mühendisi

DSİ 31.Şube Müdürlüğü - ESKİŞEHİR

İNCELENDİ	Adı Soyadı	İmza	Tarih
YAPI DENETİM GÖREVLİSİ			.../.../2026
YAPI DENETİM GÖREVLİSİ			.../.../2026
DSİ 31. ŞUBE MÜDÜRÜ			.../.../2026

DSİ 3. Bölge Müdürlüğü- ESKİŞEHİR

İNCELENDİ	Adı Soyadı	İmza	Tarih	TASVİP OLUNUR
KONTROL GÖREVLİSİ			.../.../2026	
ARAZİ TOPLULAŞTIRMA ŞUBE MÜDÜRÜ			.../.../2026	.../.../2026

ARŞİV NO:
EBYS SAYI / TARİH:

9781713465 4 - 9781713465 4 - 9781713465 4 -