BİLECİK İLİ BOZÜYÜK İLÇESİ DODURGA BELDESİ ARAZİ TOPLULAŞTIRMA PROJESİ BİLGİLENDİRME ASKISI PARSELASYON PLANI

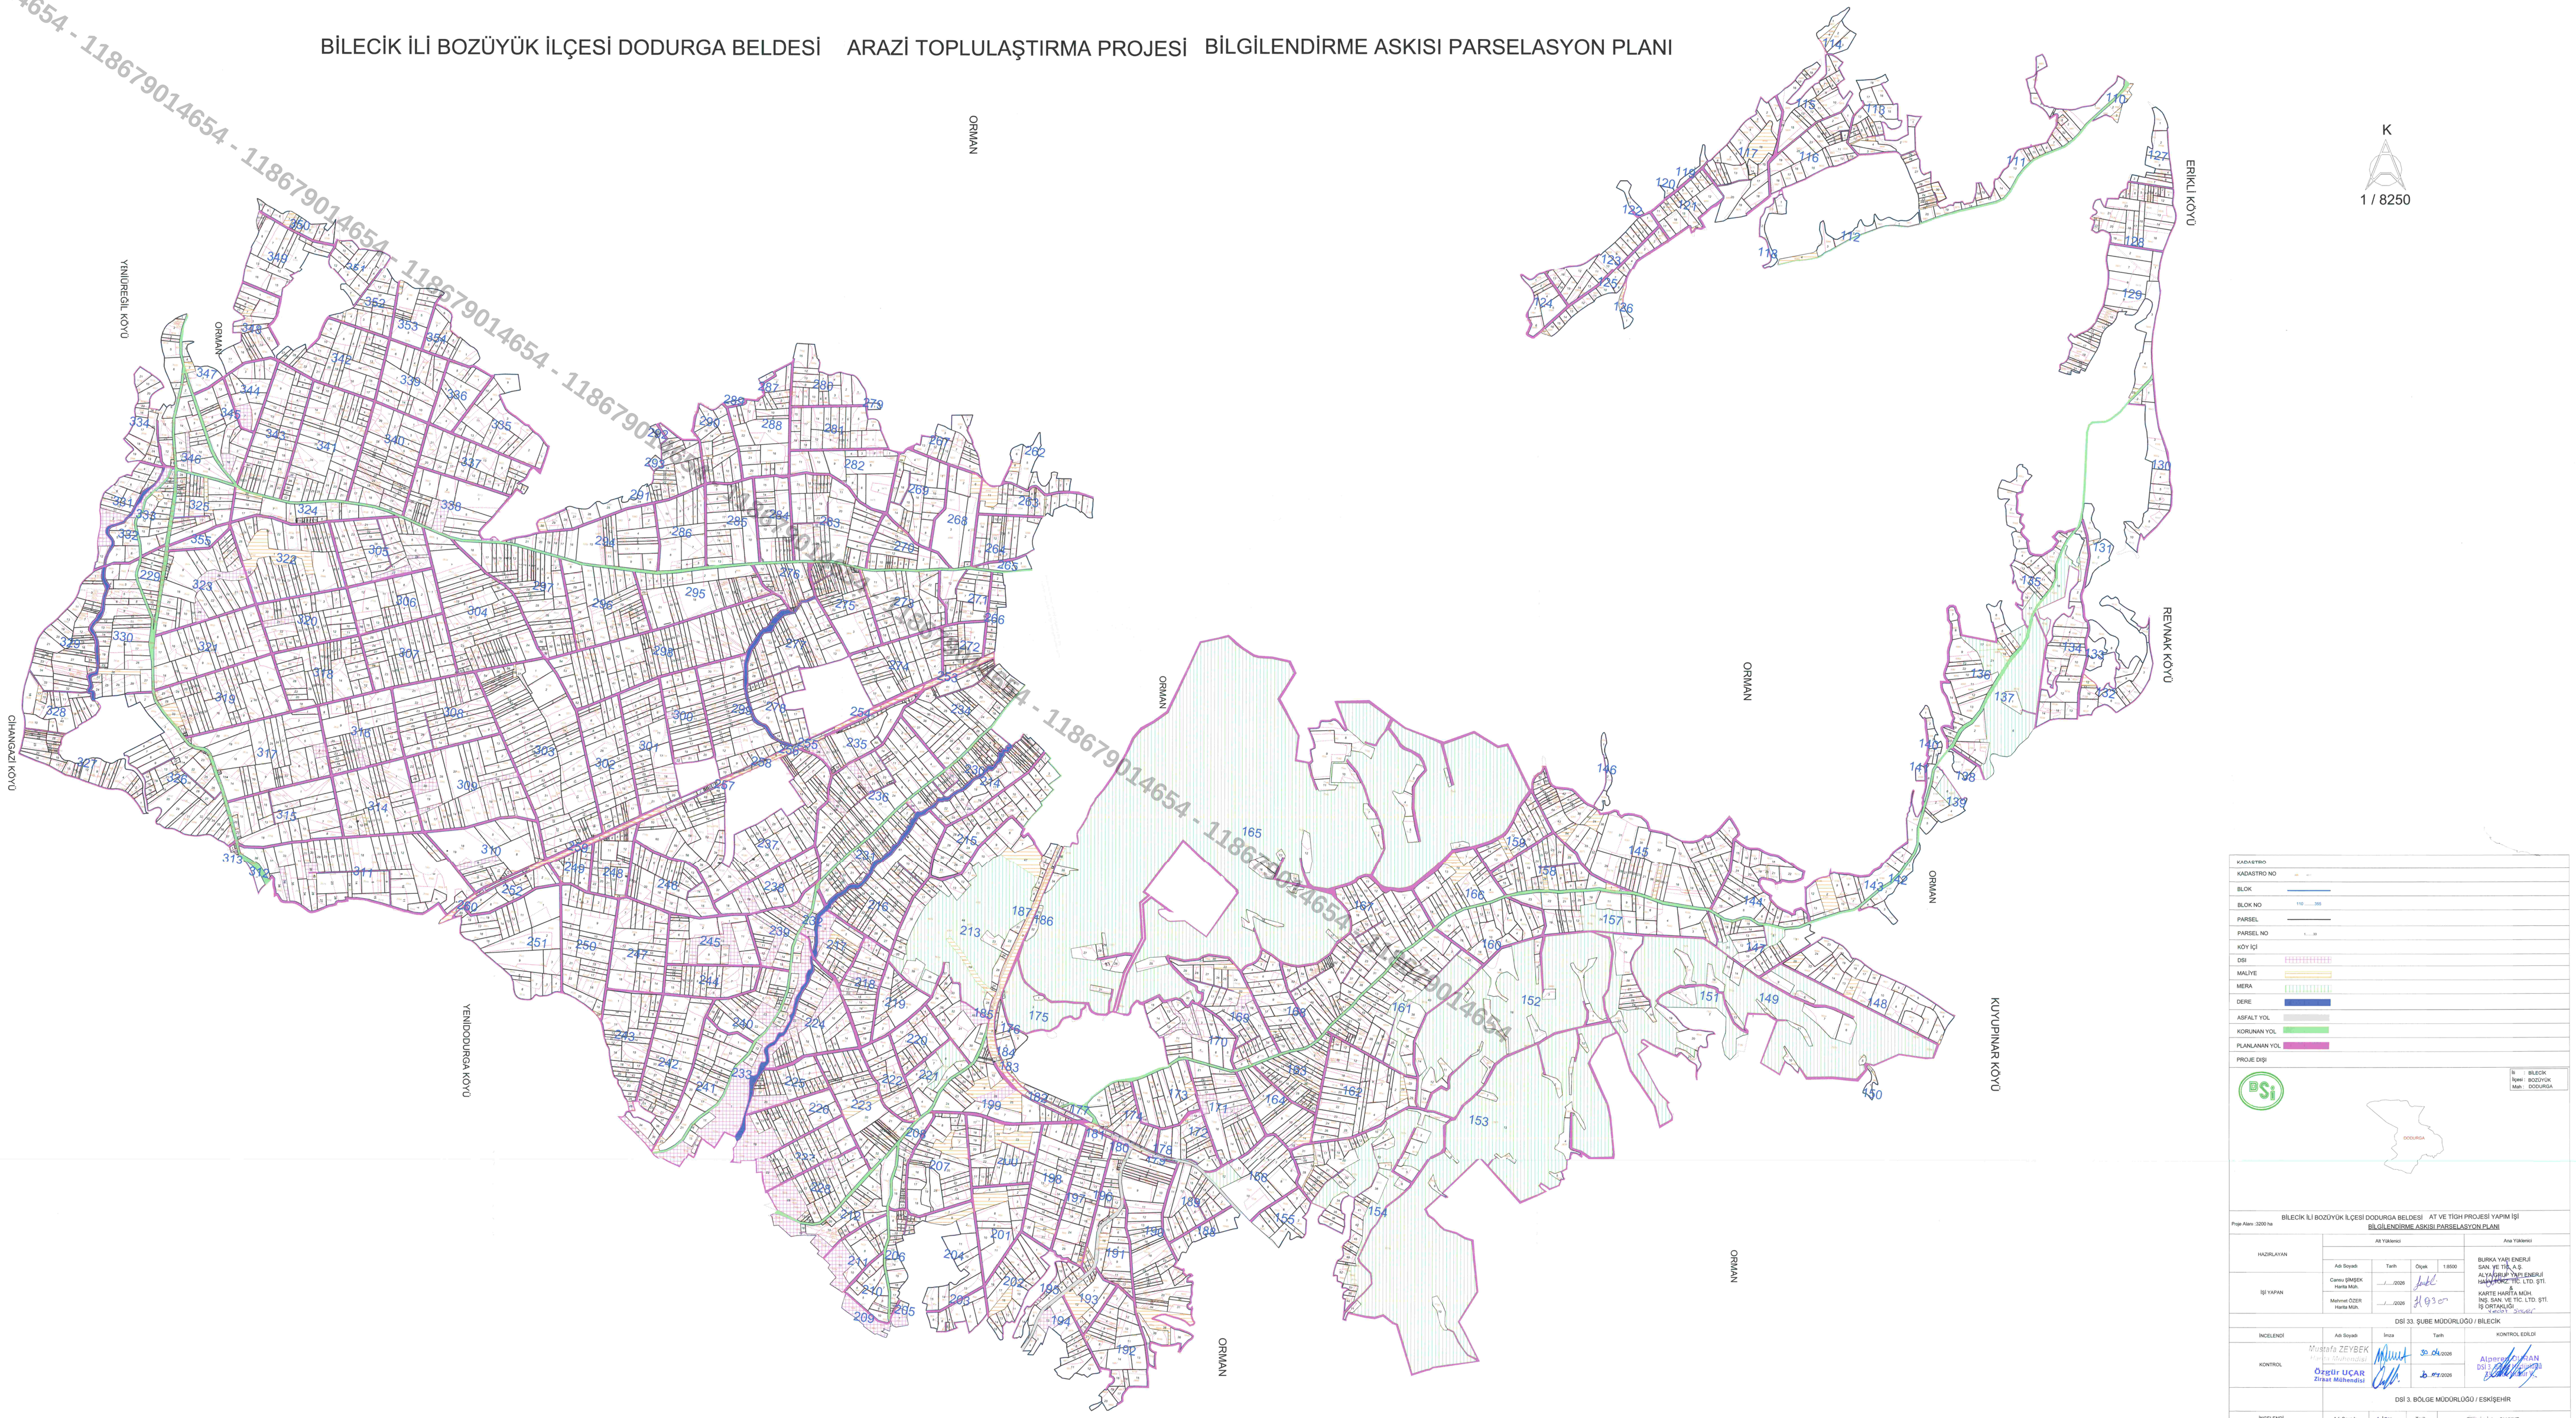

0014654 - 11867901465

KADASTRO	
KADASTRO NO	— —
BLOK	
BLOK NO	110 355
PARSEL	
PARSEL NO	1 99
KÖY İÇİ	
DSİ	
MALİYE	
MERA	
DERE	
ASFALT YOL	
KORUNAN YOL	
PLANLANAN YOL	
PROJE DIŞI	

İli : BİLECİK
İçesi : BOZÜYÜK
Mah : DODURGA

BİLECİK İLİ BOZÜYÜK İLÇESİ DODURGA BELDESİ AT VE TİGH PROJESİ YAPIM İŞİ

Proje Alanı: 3200 ha

BİLGİLENDİRME ASKISI PARSELASYON PLANI

	Alt Yüklenici				Ana Yüklenici
HAZIRLAYAN					BURKA YAPI ENERJİ SAN. İŞ TİC. A.Ş. ALYA GRUP YAPI ENERJİ HAN. İNŞ. TİC. LTD. ŞTİ. KARTE HARİTA MÜH. İNŞ. SAN. VE TİC. LTD. ŞTİ. İş Ortaklığı / Şantiye
İŞİ YAPAN	Adı Soyadı	Tarih	Ölçek	1:8000	
	Cansu ŞİMŞEK Harita Müh.	../../2026			
	Mehmet ÖZER Harita Müh.	../../2026			

DSİ 33. ŞUBE MÜDÜRLÜĞÜ / BİLECİK

İNCELENDİ	Adı Soyadı	İmza	Tarih	KONTROL EDİLDİ
KONTROL	Mustafa ZEYBEK Kıdemli Mühendisi		30.04./2026	Alpaslan ORAN DSİ 33. Şube Müdürü
	Özgür UÇAR Direct Mühendisi		30.04./2026	

DSİ 3. BÖLGE MÜDÜRLÜĞÜ / ESKİŞEHİR

İNCELENDİ	Adı Soyadı	İmza	Tarih	ONAYLANDI - OLUNUR
KONTROL			30.04./2026	
			../../2026	Halil Sezer BİRDANE Şube Müdürü