


İL :ESKİŞEHİR
İLÇE : ALPU
MAHALLE / KÖY : MAMURE

ESKİŞEHİR ALPU A.T. VE TİGH PROJESİ MAMURE KÖYÜ TESCİLE ESAS PARSELASYON PLANI HARİTASI

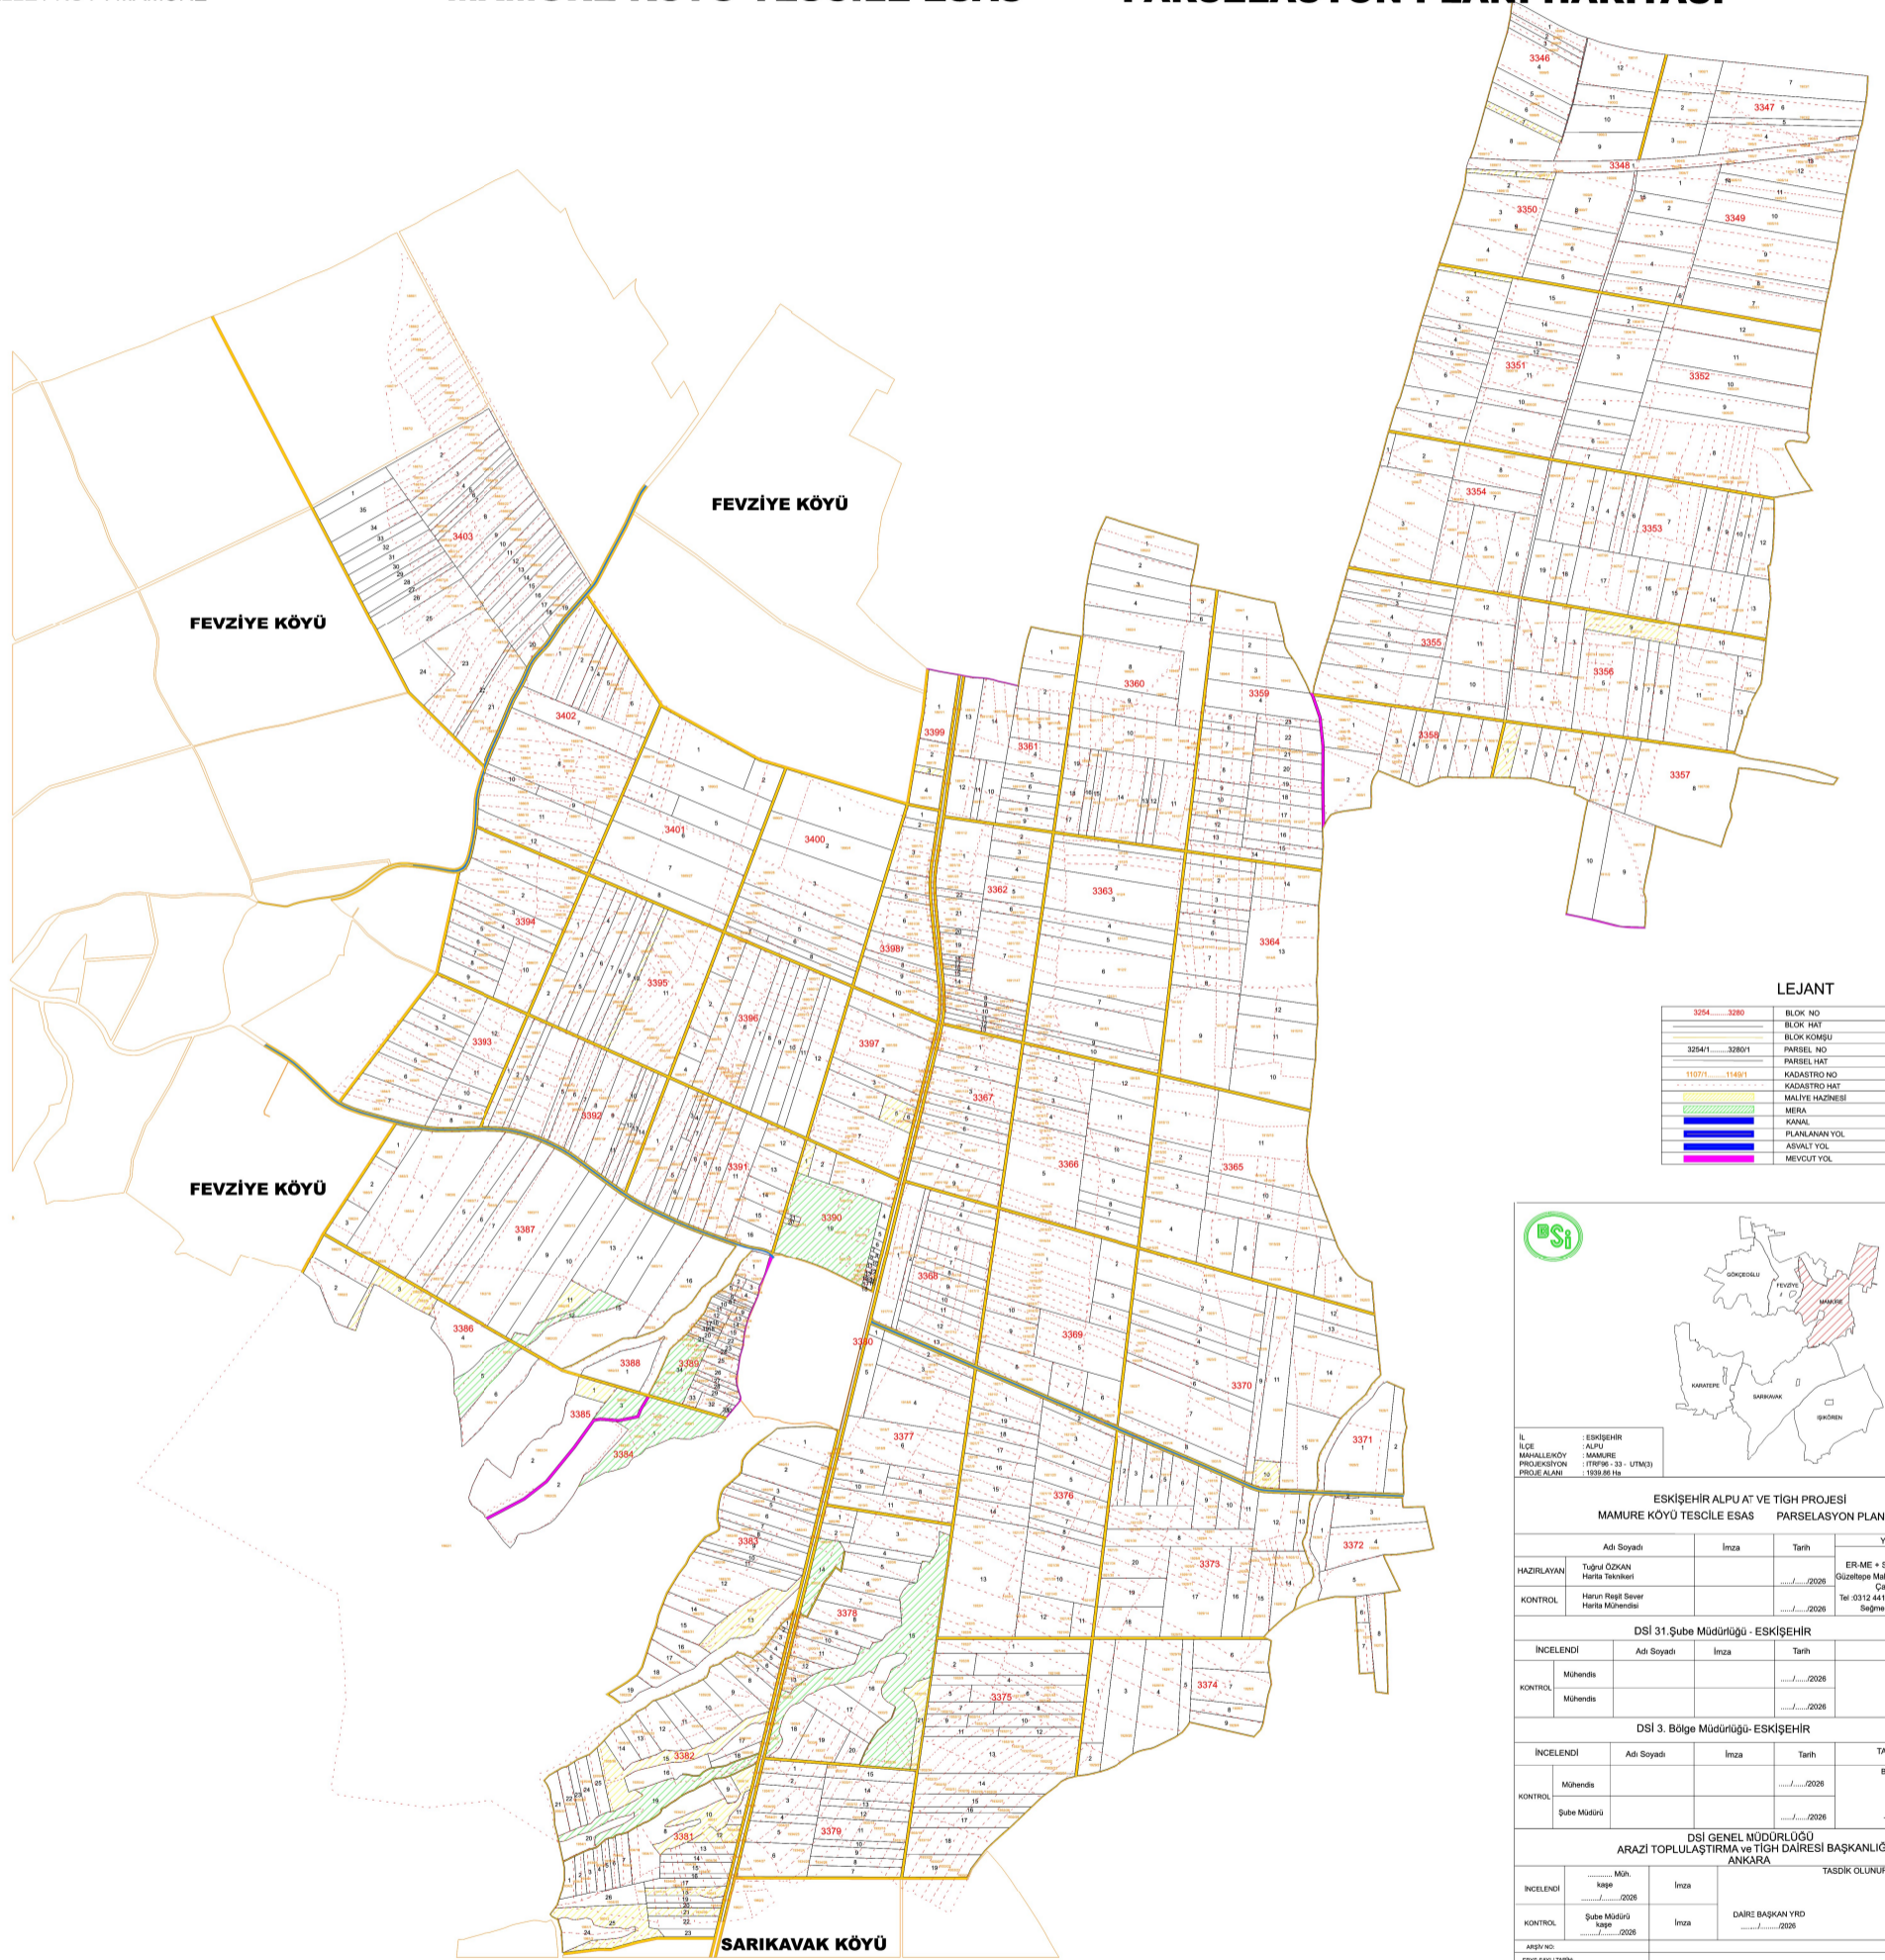


1 / 10000



LEJANT

3254 - 3280	BLOK NO

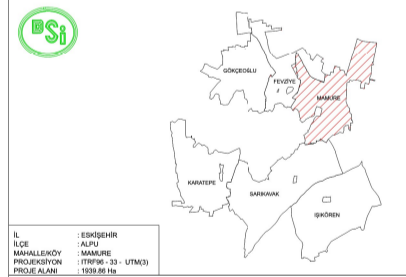

**ESKİŞEHİR ALPU A.T. VE TİGH PROJESİ
MAMURE KÖYÜ TESCİLE ESAS PARSELASYON PLANI HARİTASI**

İL	ESKİŞEHİR	İLÇE	ALPU	MAHALLE/KÖY	MAMURE
PROJEYİ YAPAN	ERME + SEVER İŞ ORTAKLIĞI Güzeltpe Mahallesi Övünan Sokak No:293 Çankaya / Ankara Tel: 0312 441 75 11 Fax: 0312 441 75 12 Sagimner V.D. 3361246789				
DSİ 31.Şube Müdürlüğü - ESKİŞEHİR					
İNCELENDİ	Adı Soyadı	İmza	Tarih	ONAY	
KONTROL	Mühendis		
DSİ 3. Bölge Müdürlüğü - ESKİŞEHİR					
İNCELENDİ	Adı Soyadı	İmza	Tarih	TASVİP OLUNUR	
KONTROL	Mühendis		...	Bölge Müd. Yrd.	
DSİ GENEL MÜDÜRLÜĞÜ ARAZİ TOPLULAŞTIRMA ve TİGH DAİRESİ BAŞKANLIĞI ANKARA					
İNCELENDİ	Müh.	İmza	Tarih	TASDİK OLUNUR	
KONTROL	Şube Müdürü		...	DAİRE BAŞKAN YRD	
ARŞİV NO:	...				