KÜTAHYA ASLANAPA AT VE TİGH PROJESİ

ADAKÖY KÖYÜ 2.ASKI PARSELASYON PLANI

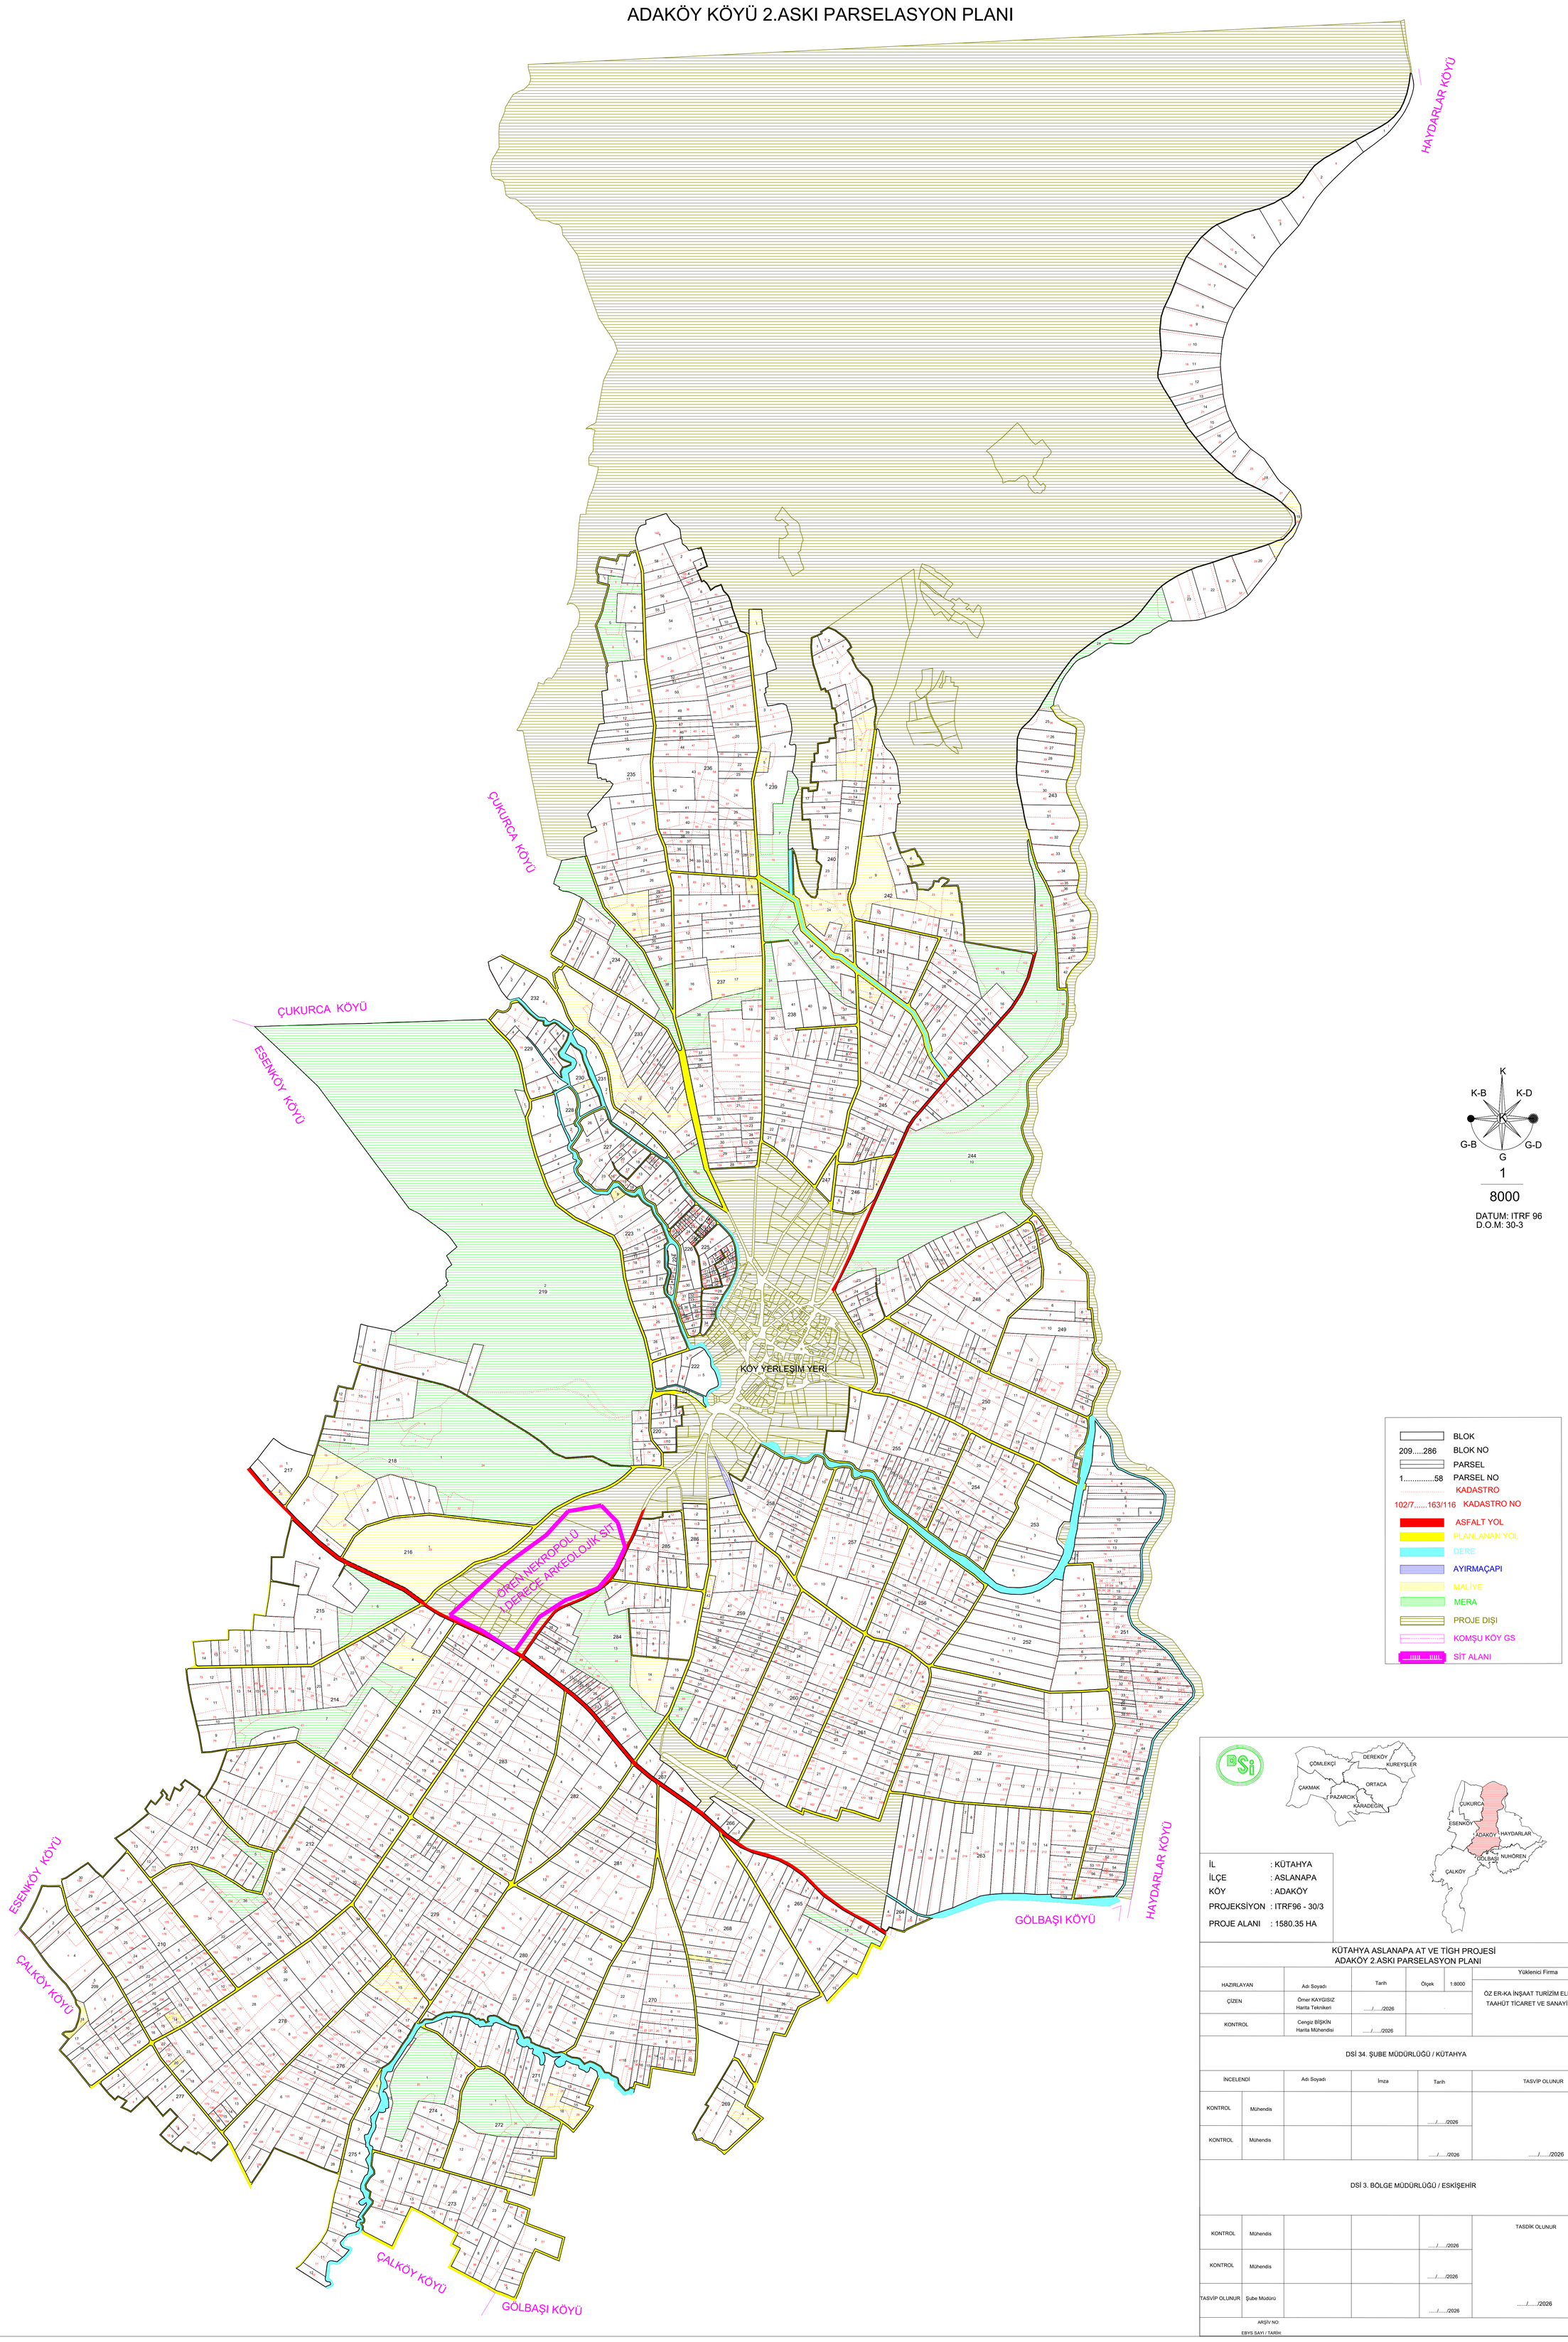

İL : KÜTAHYA
İLÇE : ASLANAPA
KÖY : ADAKÖY
PROJEKSİYON : ITRF96 - 30/3
PROJE ALANI : 1580.35 HA

KÜTAHYA ASLANAPA AT VE TİGH PROJESİ
ADAKÖY 2.ASKI PARSELASYON PLANI

HAZIRLAYAN	Adı Soyadı	Tarih	Ölçek	1:8000	Yüklenici Firma
ÇİZEN	Ömer KAYGISIZ Harita Teknikeri	...../...../2026			ÖZ ER-KA İNŞAAT TURİZİM ELEKTRİK TAAHÜT TİCARET VE SANAYİ A.Ş
KONTROL	Cengiz BİŞKİN Harita Mühendisi	...../...../2026			

DSİ 34. ŞUBE MÜDÜRLÜĞÜ / KÜTAHYA

İNCELENDİ		Adı Soyadı	İmza	Tarih	TASVİP OLUNUR
KONTROL	Mühendis			...../...../2026	
KONTROL	Mühendis			...../...../2026	...../...../2026

DSİ 3. BÖLGE MÜDÜRLÜĞÜ / ESKİŞEHİR

					TASDİK OLUNUR
KONTROL	Mühendis			...../...../2026	
KONTROL	Mühendis			...../...../2026	
TASVİP OLUNUR	Şube Müdürü			...../...../2026	...../...../2026

ARŞİV NO:
EBYS SAYI / TARİH: