



# EPÇELLER MAHALLESİ

## 2. ASKI PARSELASYON HARİTASI

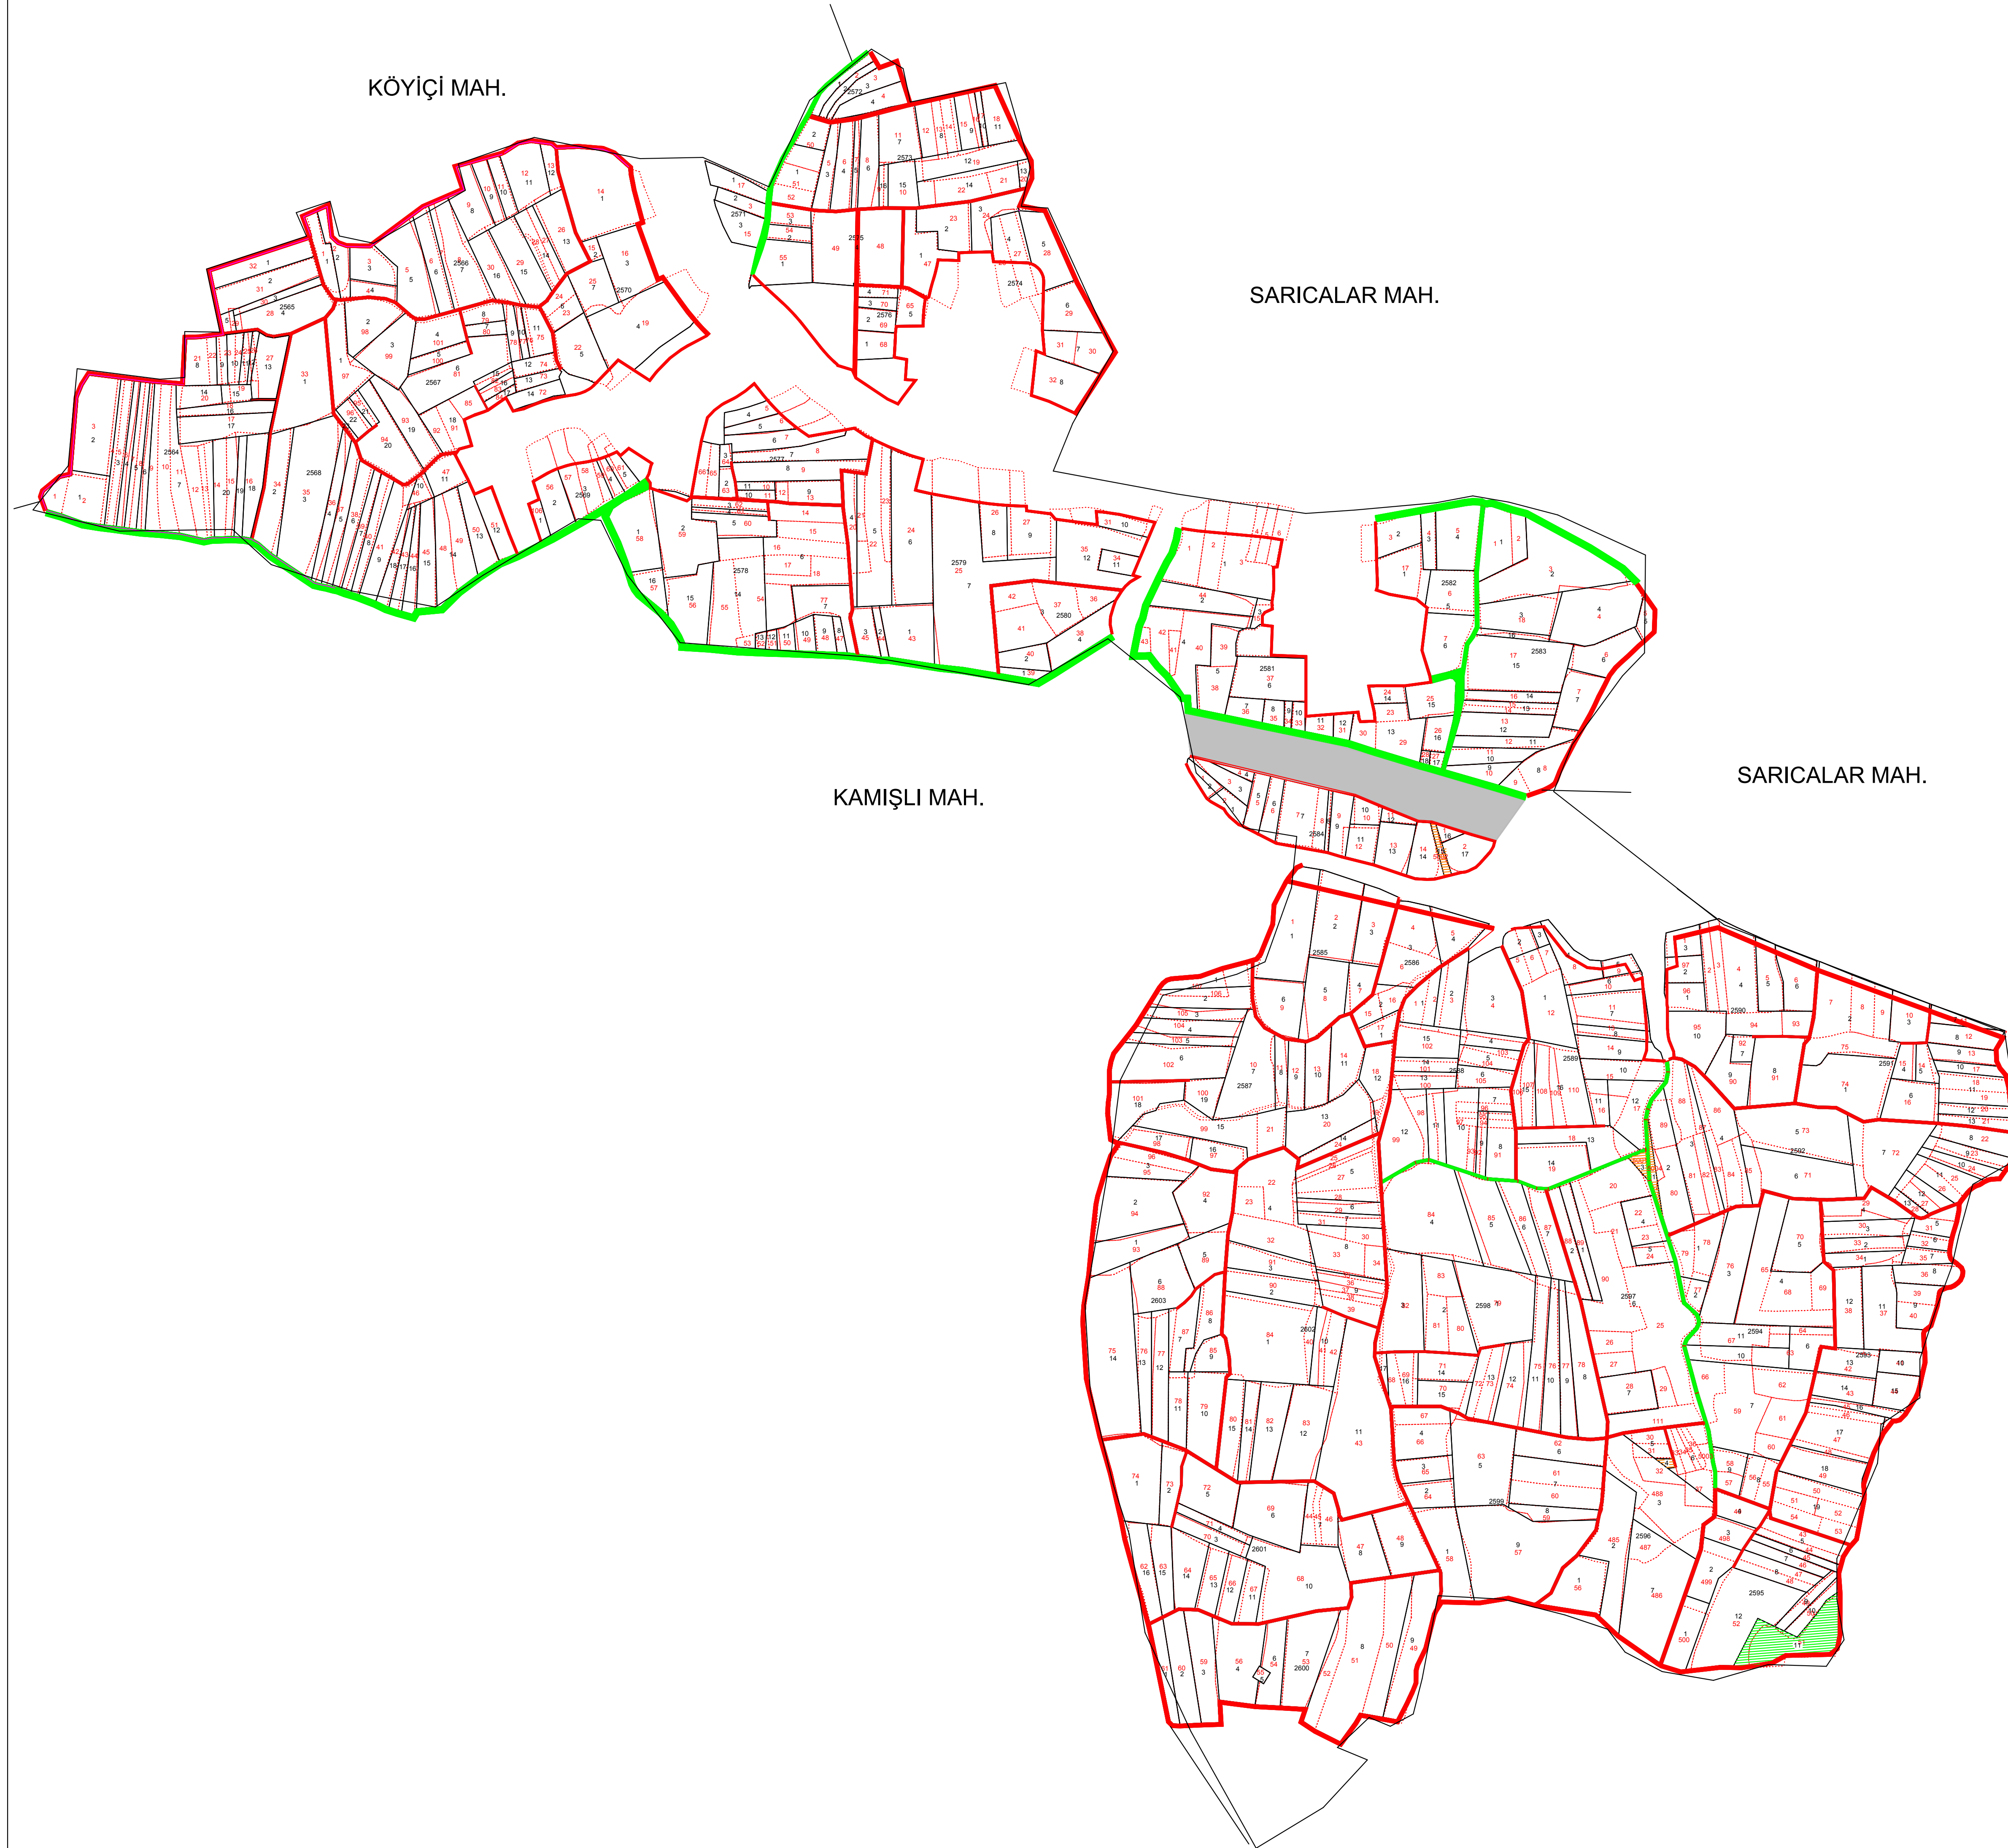

BLOK NO	155
KADASTRO	-----
YENİ PARSEL ALAN	-----
PLANLANAN YOL	-----
KORUNAN YOL	-----
ASFALT YOL	-----
DERİN KUYU	o
MALİYE	-----
MERA	-----
KÖY İÇİ	-----
DERE	-----
SABİT TESİS	-----
MEZARLIK	-----

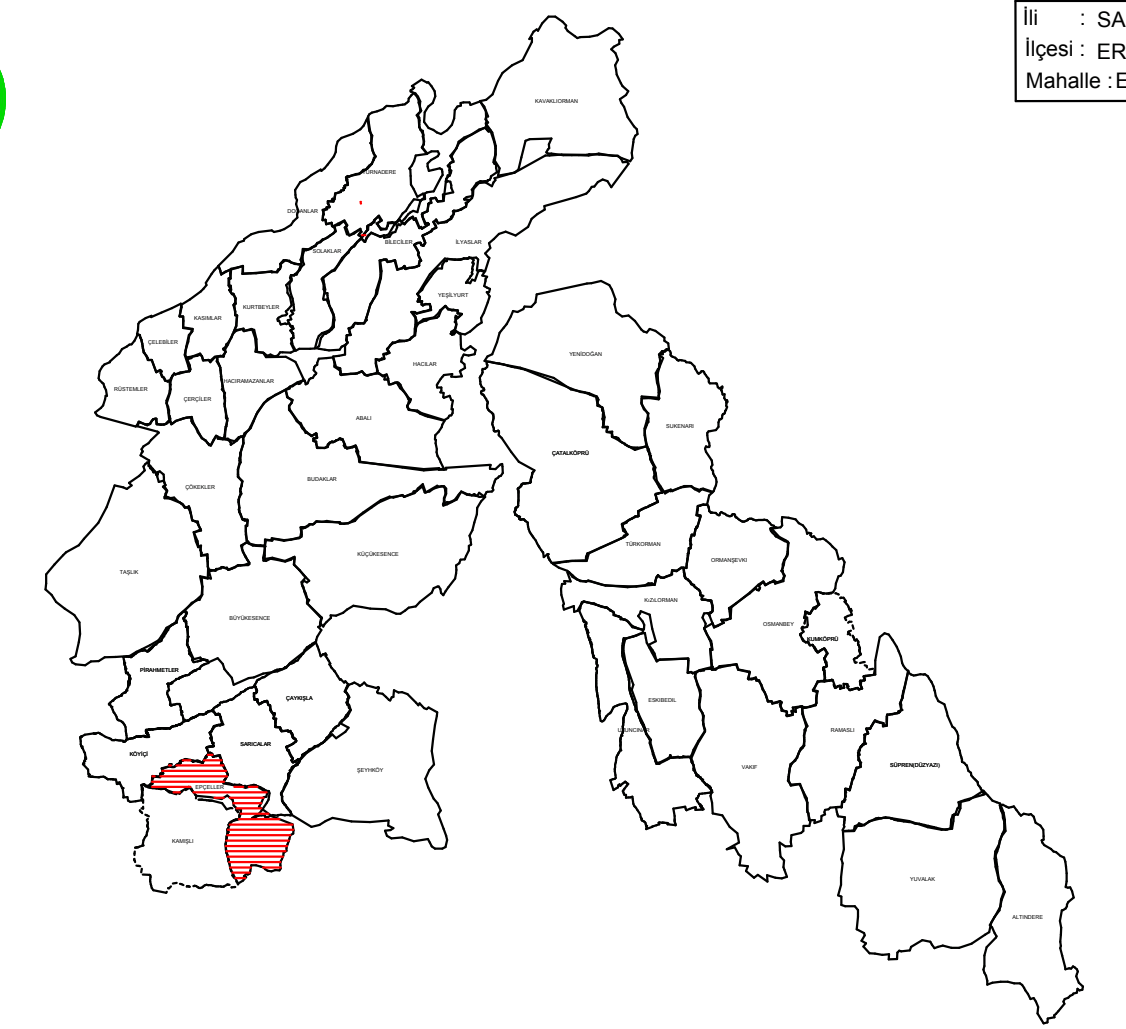

İli : SAKARYA  
İlçesi : ERENLER  
Mahalle : EPÇELLER

### SAKARYA OVASI AT VE TİGH PROJESİ EPÇELLER MAHALLESİ 2. ASKI PARSELASYON PLANI (ESKİ-YENİ)

HAZIRLAYAN	Alt Yükleme				Ana Yükleme
	Adı Soyadı	Tarih	Öçek	1:5000	
ÇİZEN	Harita Müh. Burak AYAS	.../.../2021			
KONTROL	Ziraat Müh. Önder ÇAKAR	.../.../2021			
İŞİN SAHİBİ	DSİ 3. BÖLGE MÜDÜRLÜĞÜ / ESKİŞEHİR				
İNCELENDİ	Adı Soyadı	İmza	Tarih	TASVİP OLUNUR	
KONTROL TEŞKİLATI			.../.../2021		
TASVİP	Şube Müdürü		.../.../2021		
ARŞİN NO:					
EBYS SAYI / TARİH:					