


HACILAR MAHALLESİ


2.ASKI PARSELASYON HARİTASI

YEŞİLYURT MAH.

İLYASLAR MAH.

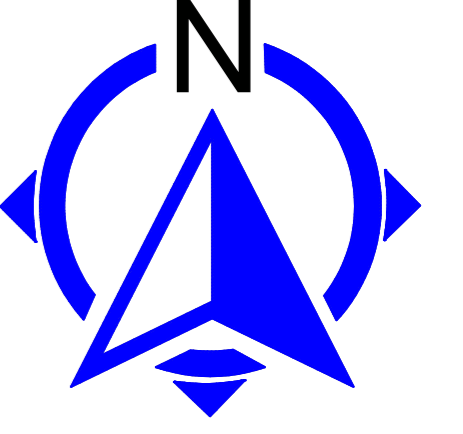

1/5000

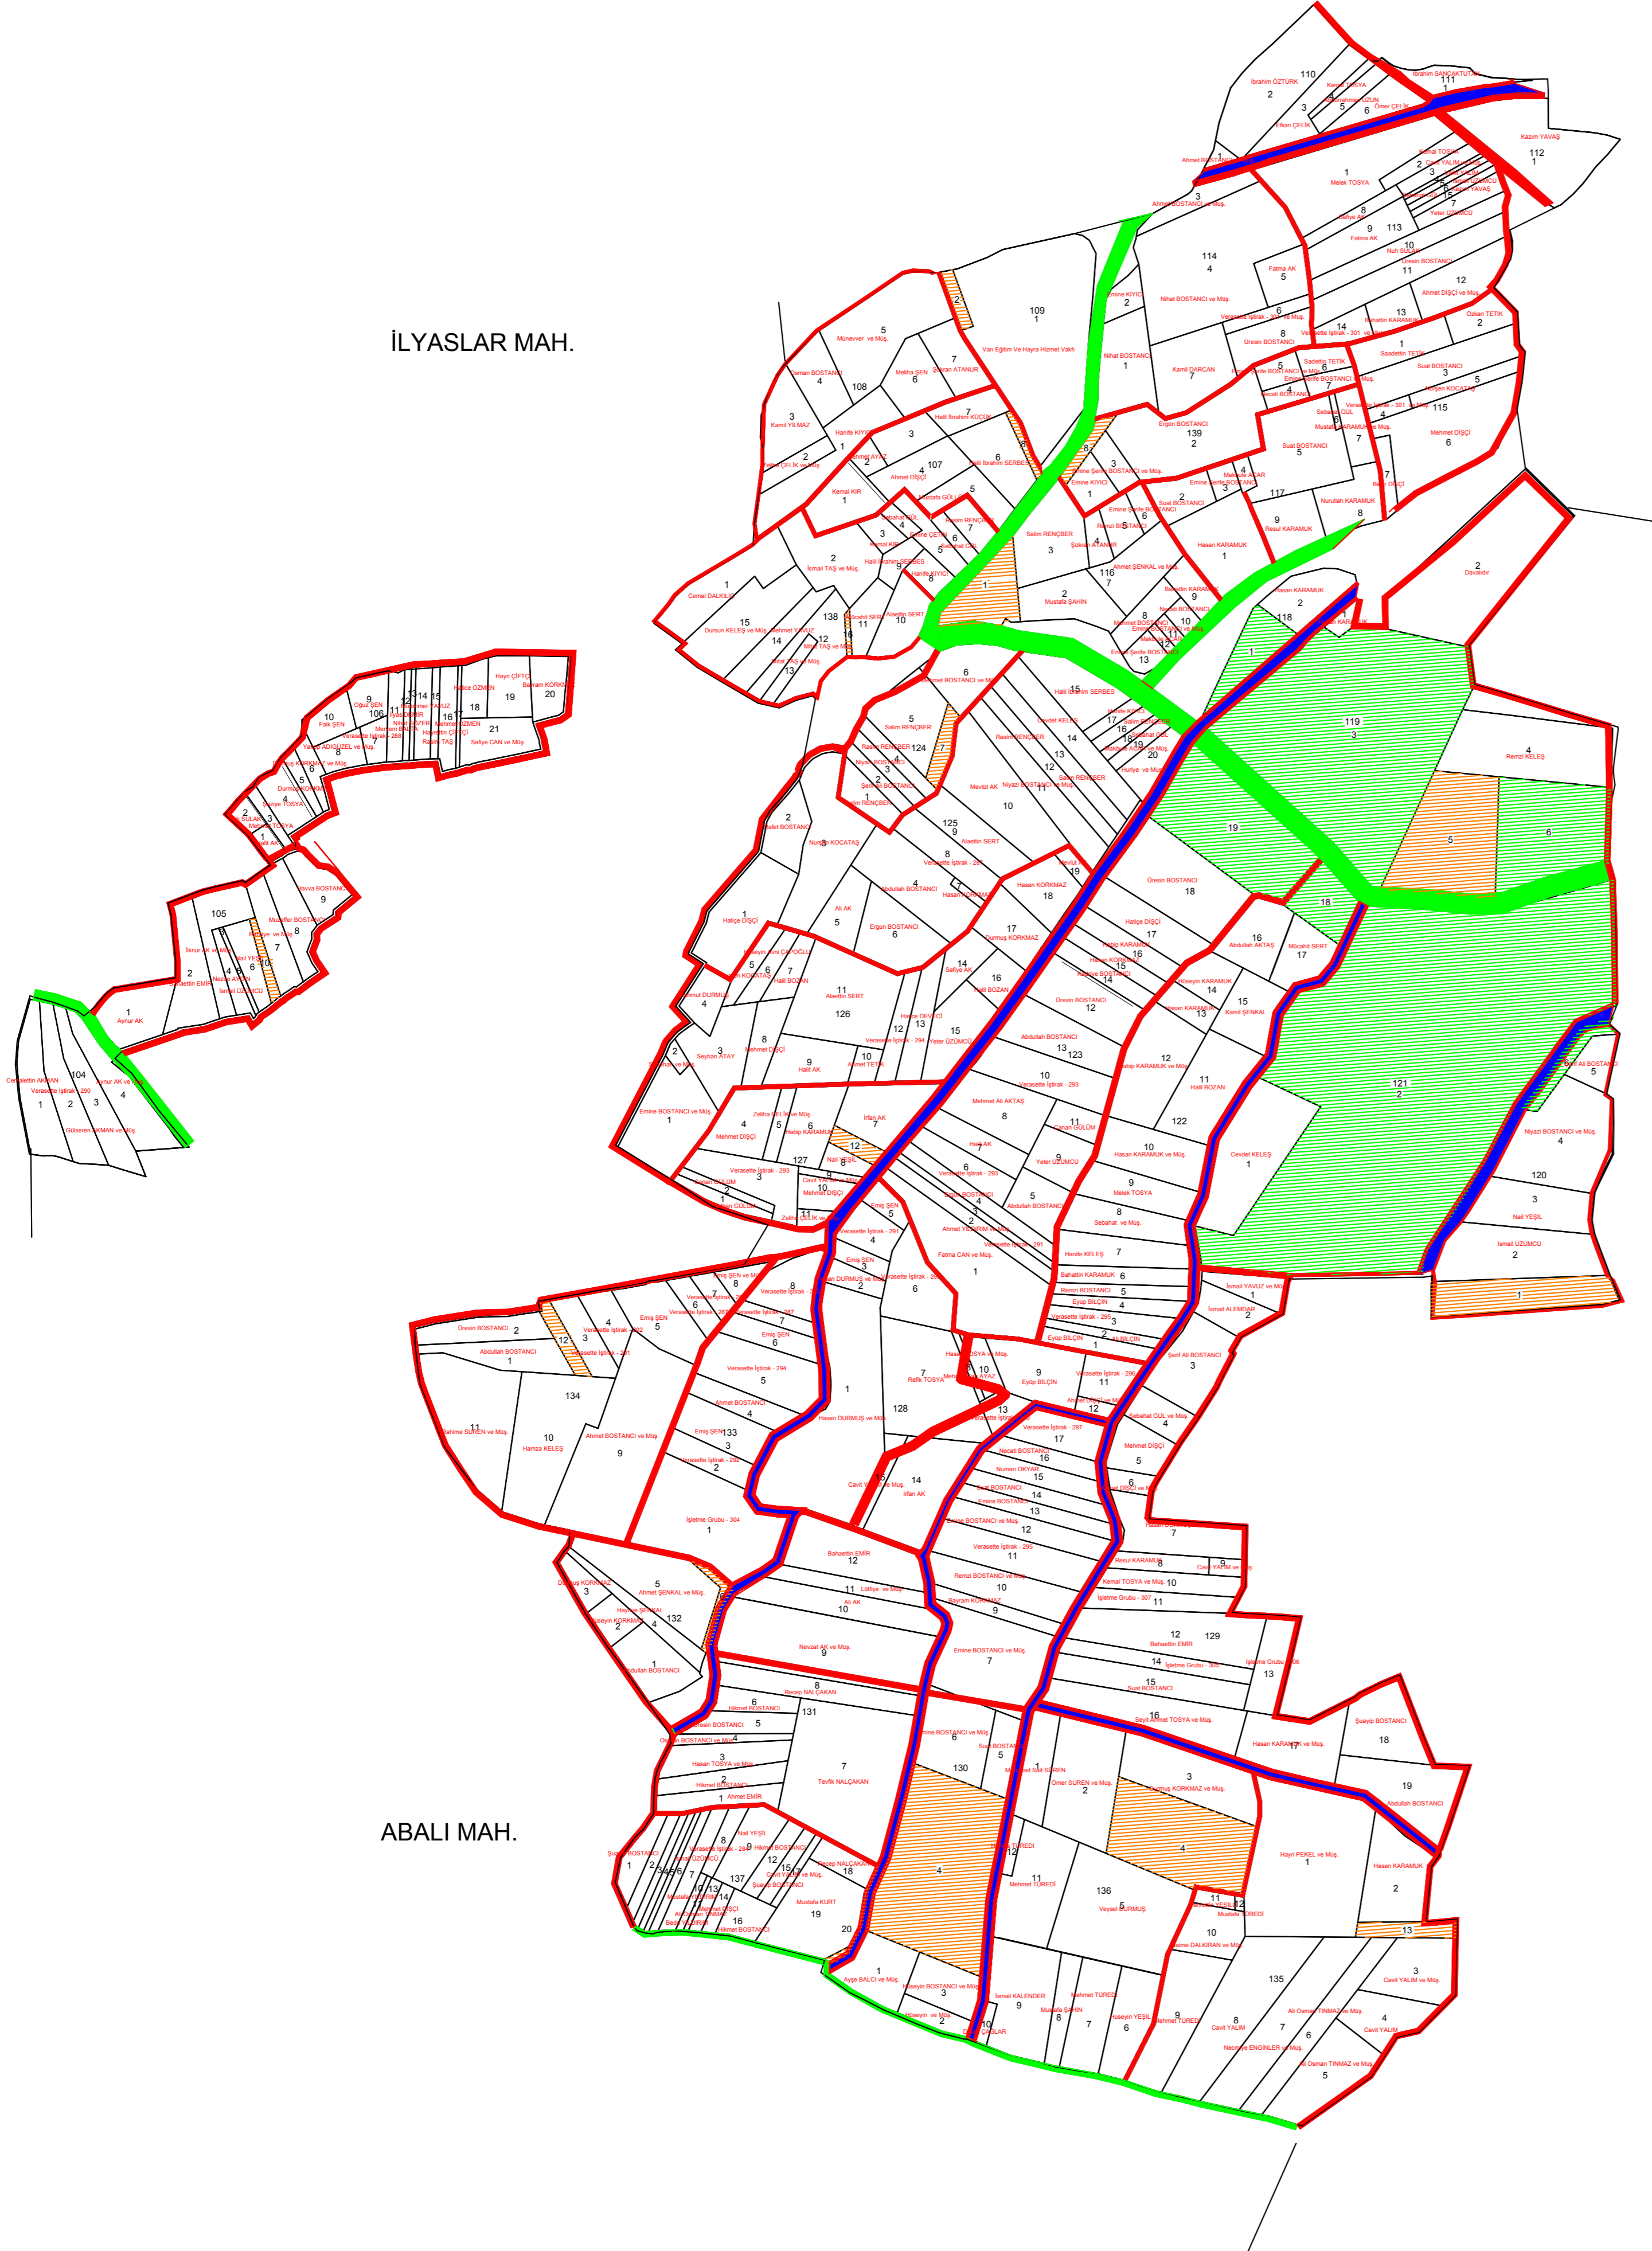

BLOK NO	155
YENİ PARSEL ALAN	_____
PLANLANAN YOL	■
KORUNAN YOL	■
ASFALT YOL	■
DERİN KUYU	○
MALIYE	■
MERA	■
KÖY İÇİ	
DERE	■
SABİT TESİS	■
MEZARLIK	⌚



İli : SAKARYA
İlçesi : ADAPAZARI
Mahalle : HACILAR



SAKARYA OVASI AT VE TİGH PROJESİ HACILAR MAHALLESİ 2. ASKI PARSELASYON PLAN(ESKİ-YENİ)

HAZIRLAYAN	Alt Yüklenici				Ana Yüklenici
	Adı Soyadı	Tarih	Ölçek	1:5000	
ÇİZEN	Harita Müh. Burak AYAS/...../2021			
KONTROL	Ziraat Müh. Önder ÇAKAR/...../2021			
İŞİN SAHİBİ	DSİ 3. BÖLGE MÜDÜRLÜĞÜ / ESKİŞEHİR				
İNCELENDİ	Adı Soyadı	İmza	Tarih	TASDİK OLUNUR	
KONTROL TEŞKİLATI		/...../2021		
		/...../2021		
TASVİP	Şube Müdürü	/...../2021		
ARŞİV NO:					
EBYS SAYI / TARİH:					