

İLYASLAR MAHALLESİ

2. ASKI PARSELASYON HARİTASI





KAVAKLIORMAN MAH.

BİLECİLER MAH.

YEŞİLYURT MAH.

HACILAR MAH.


ABALI MAH.

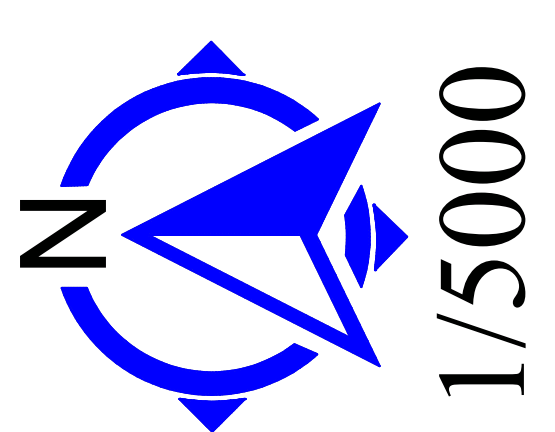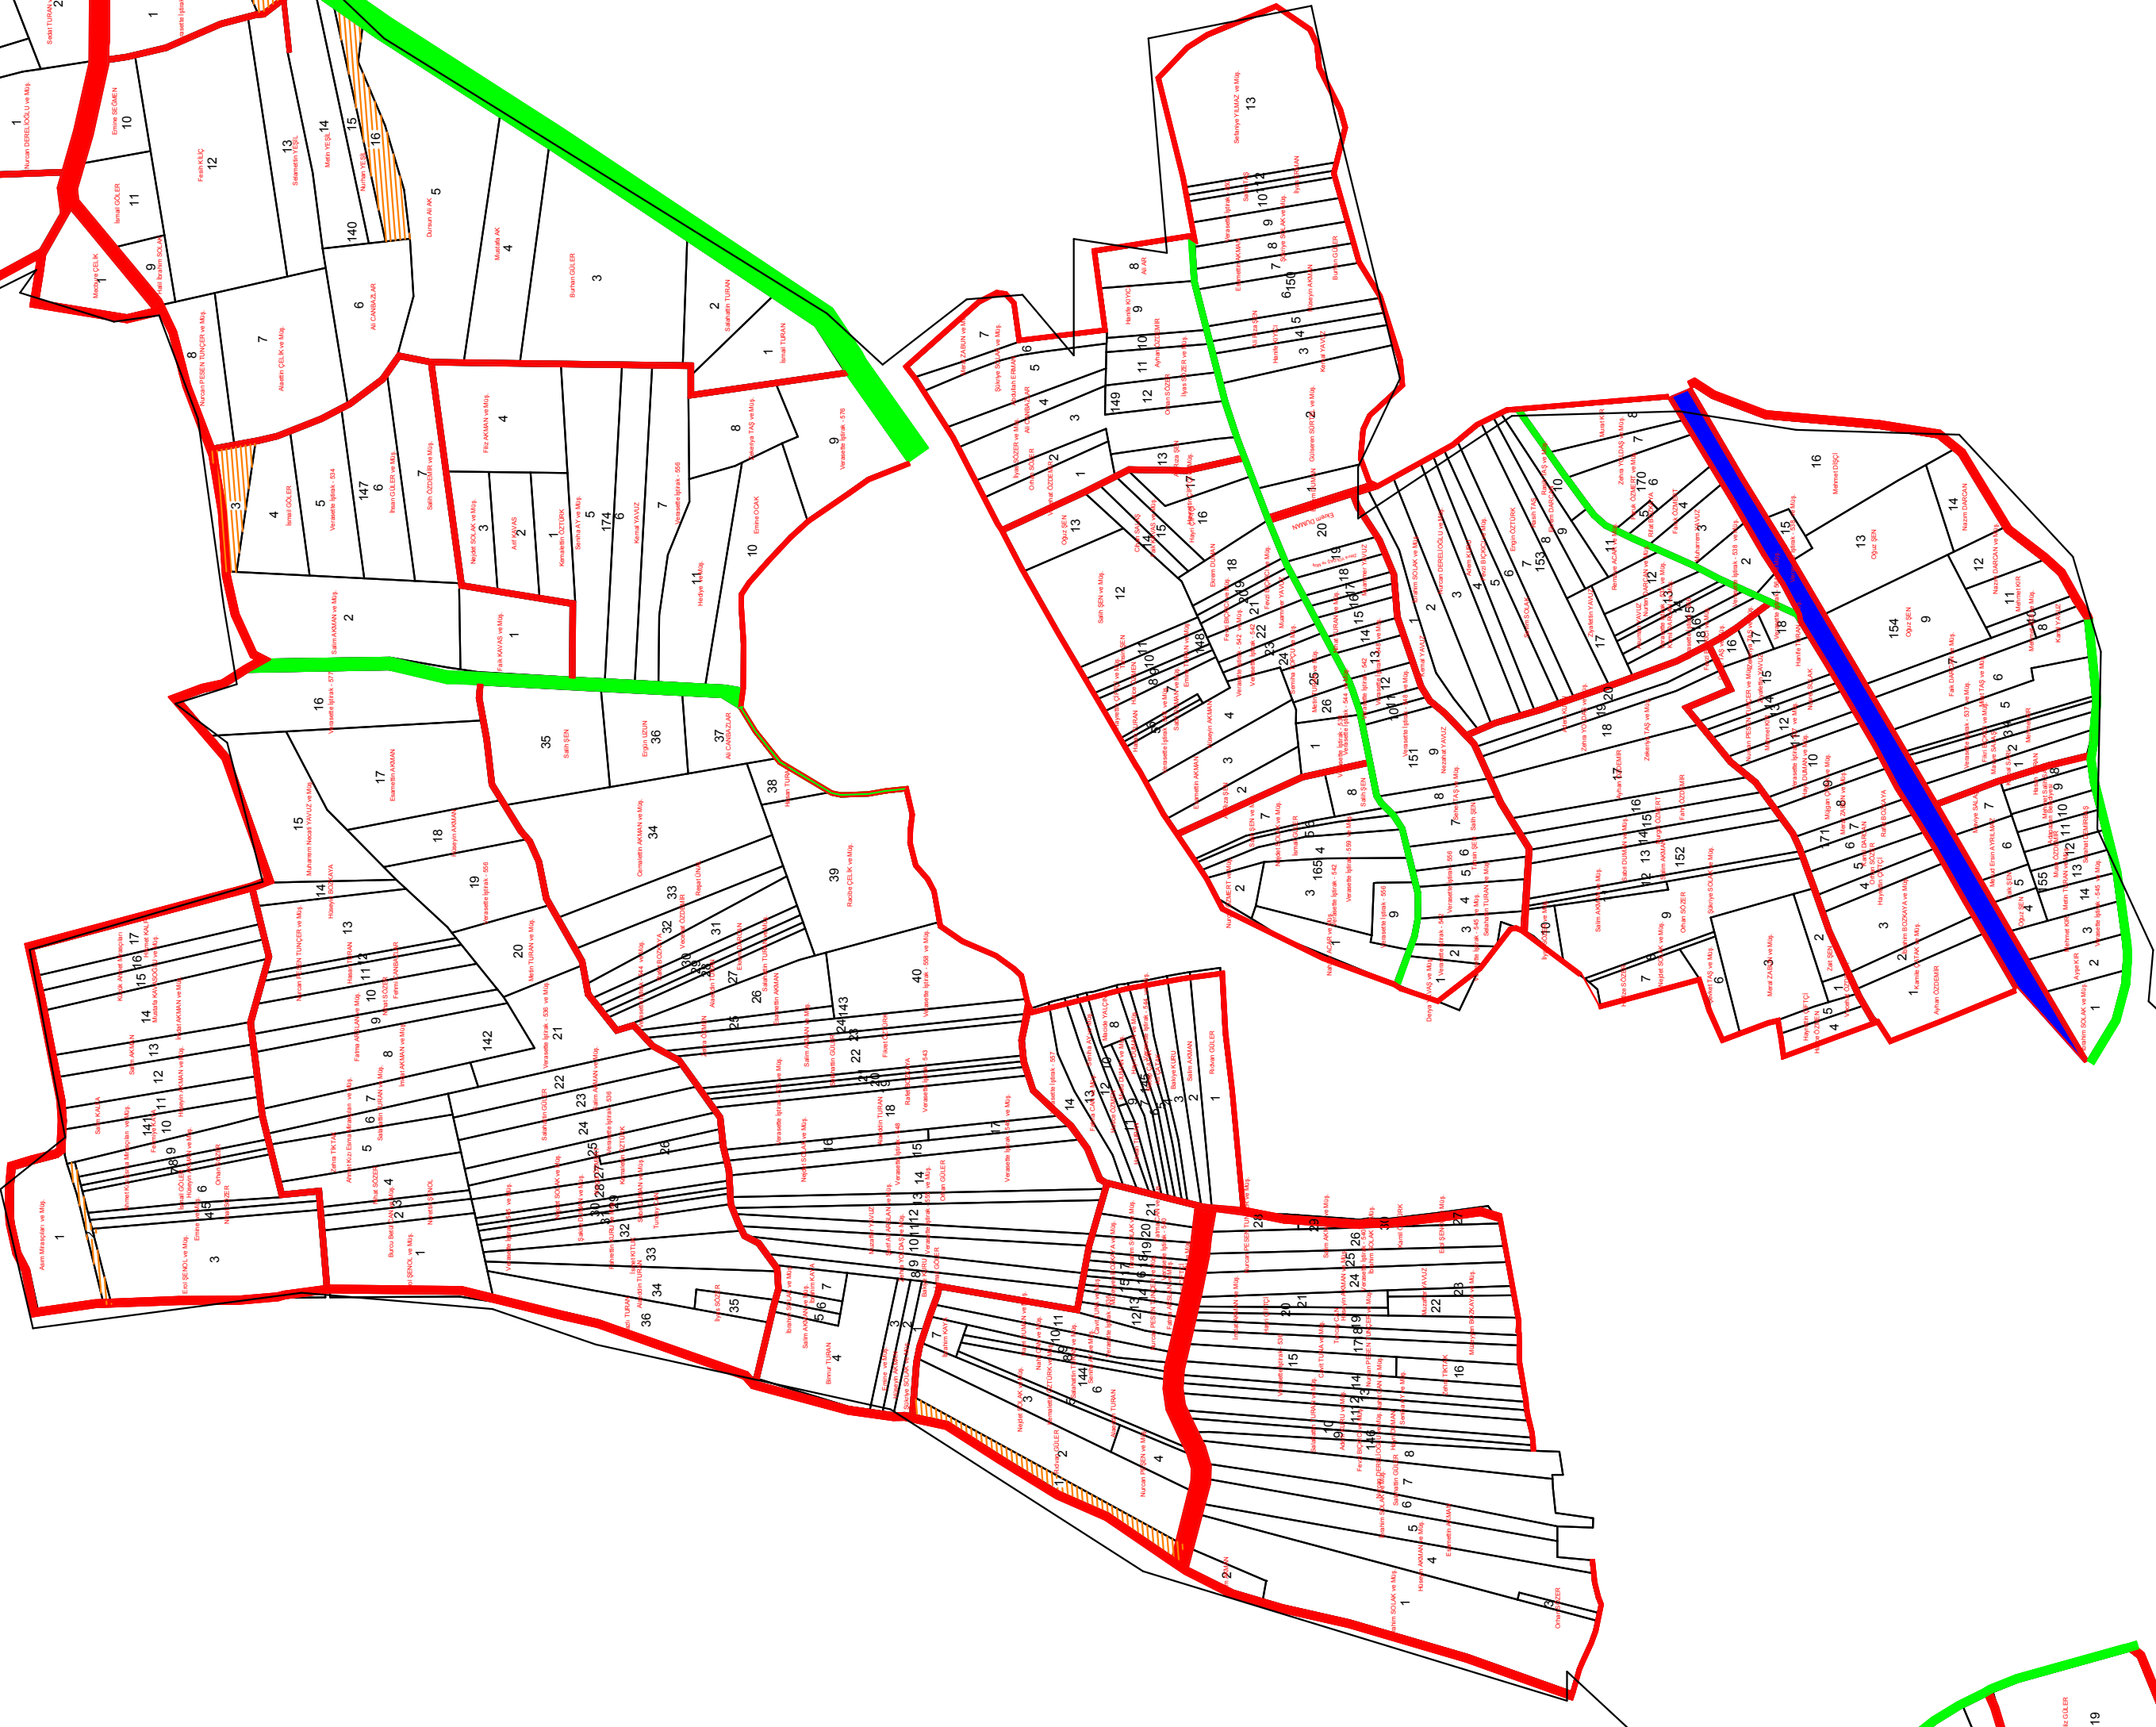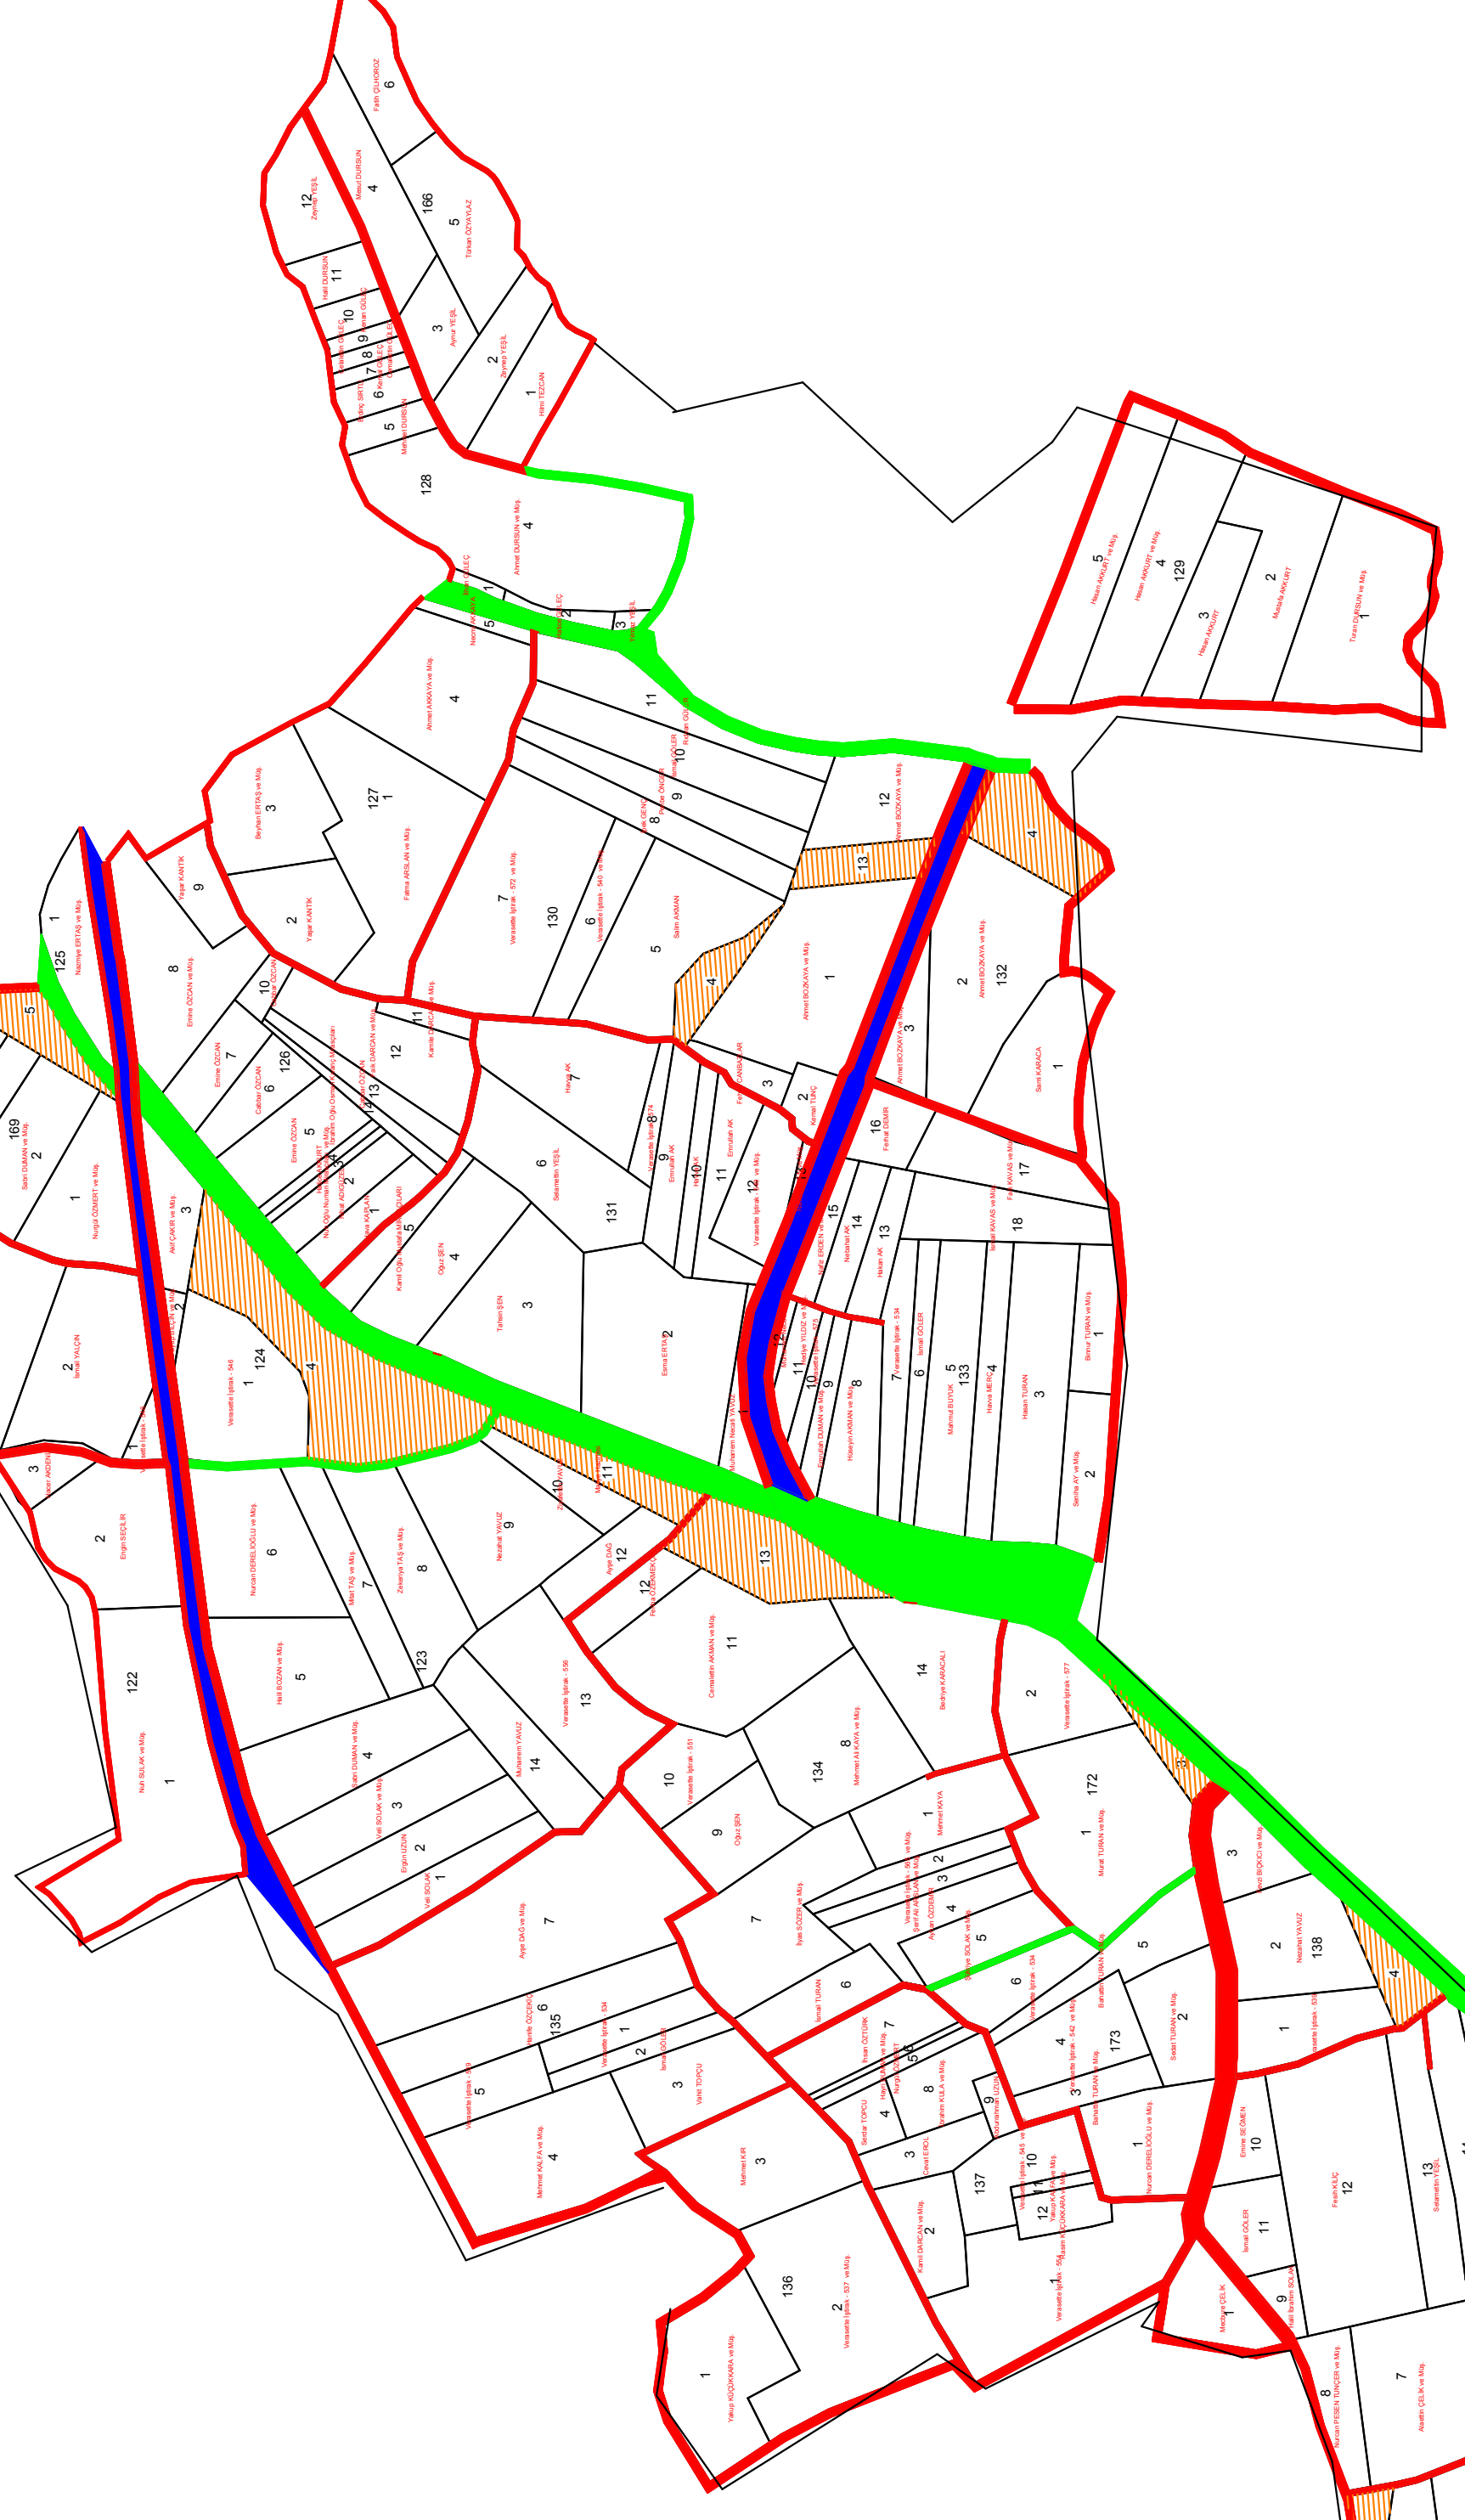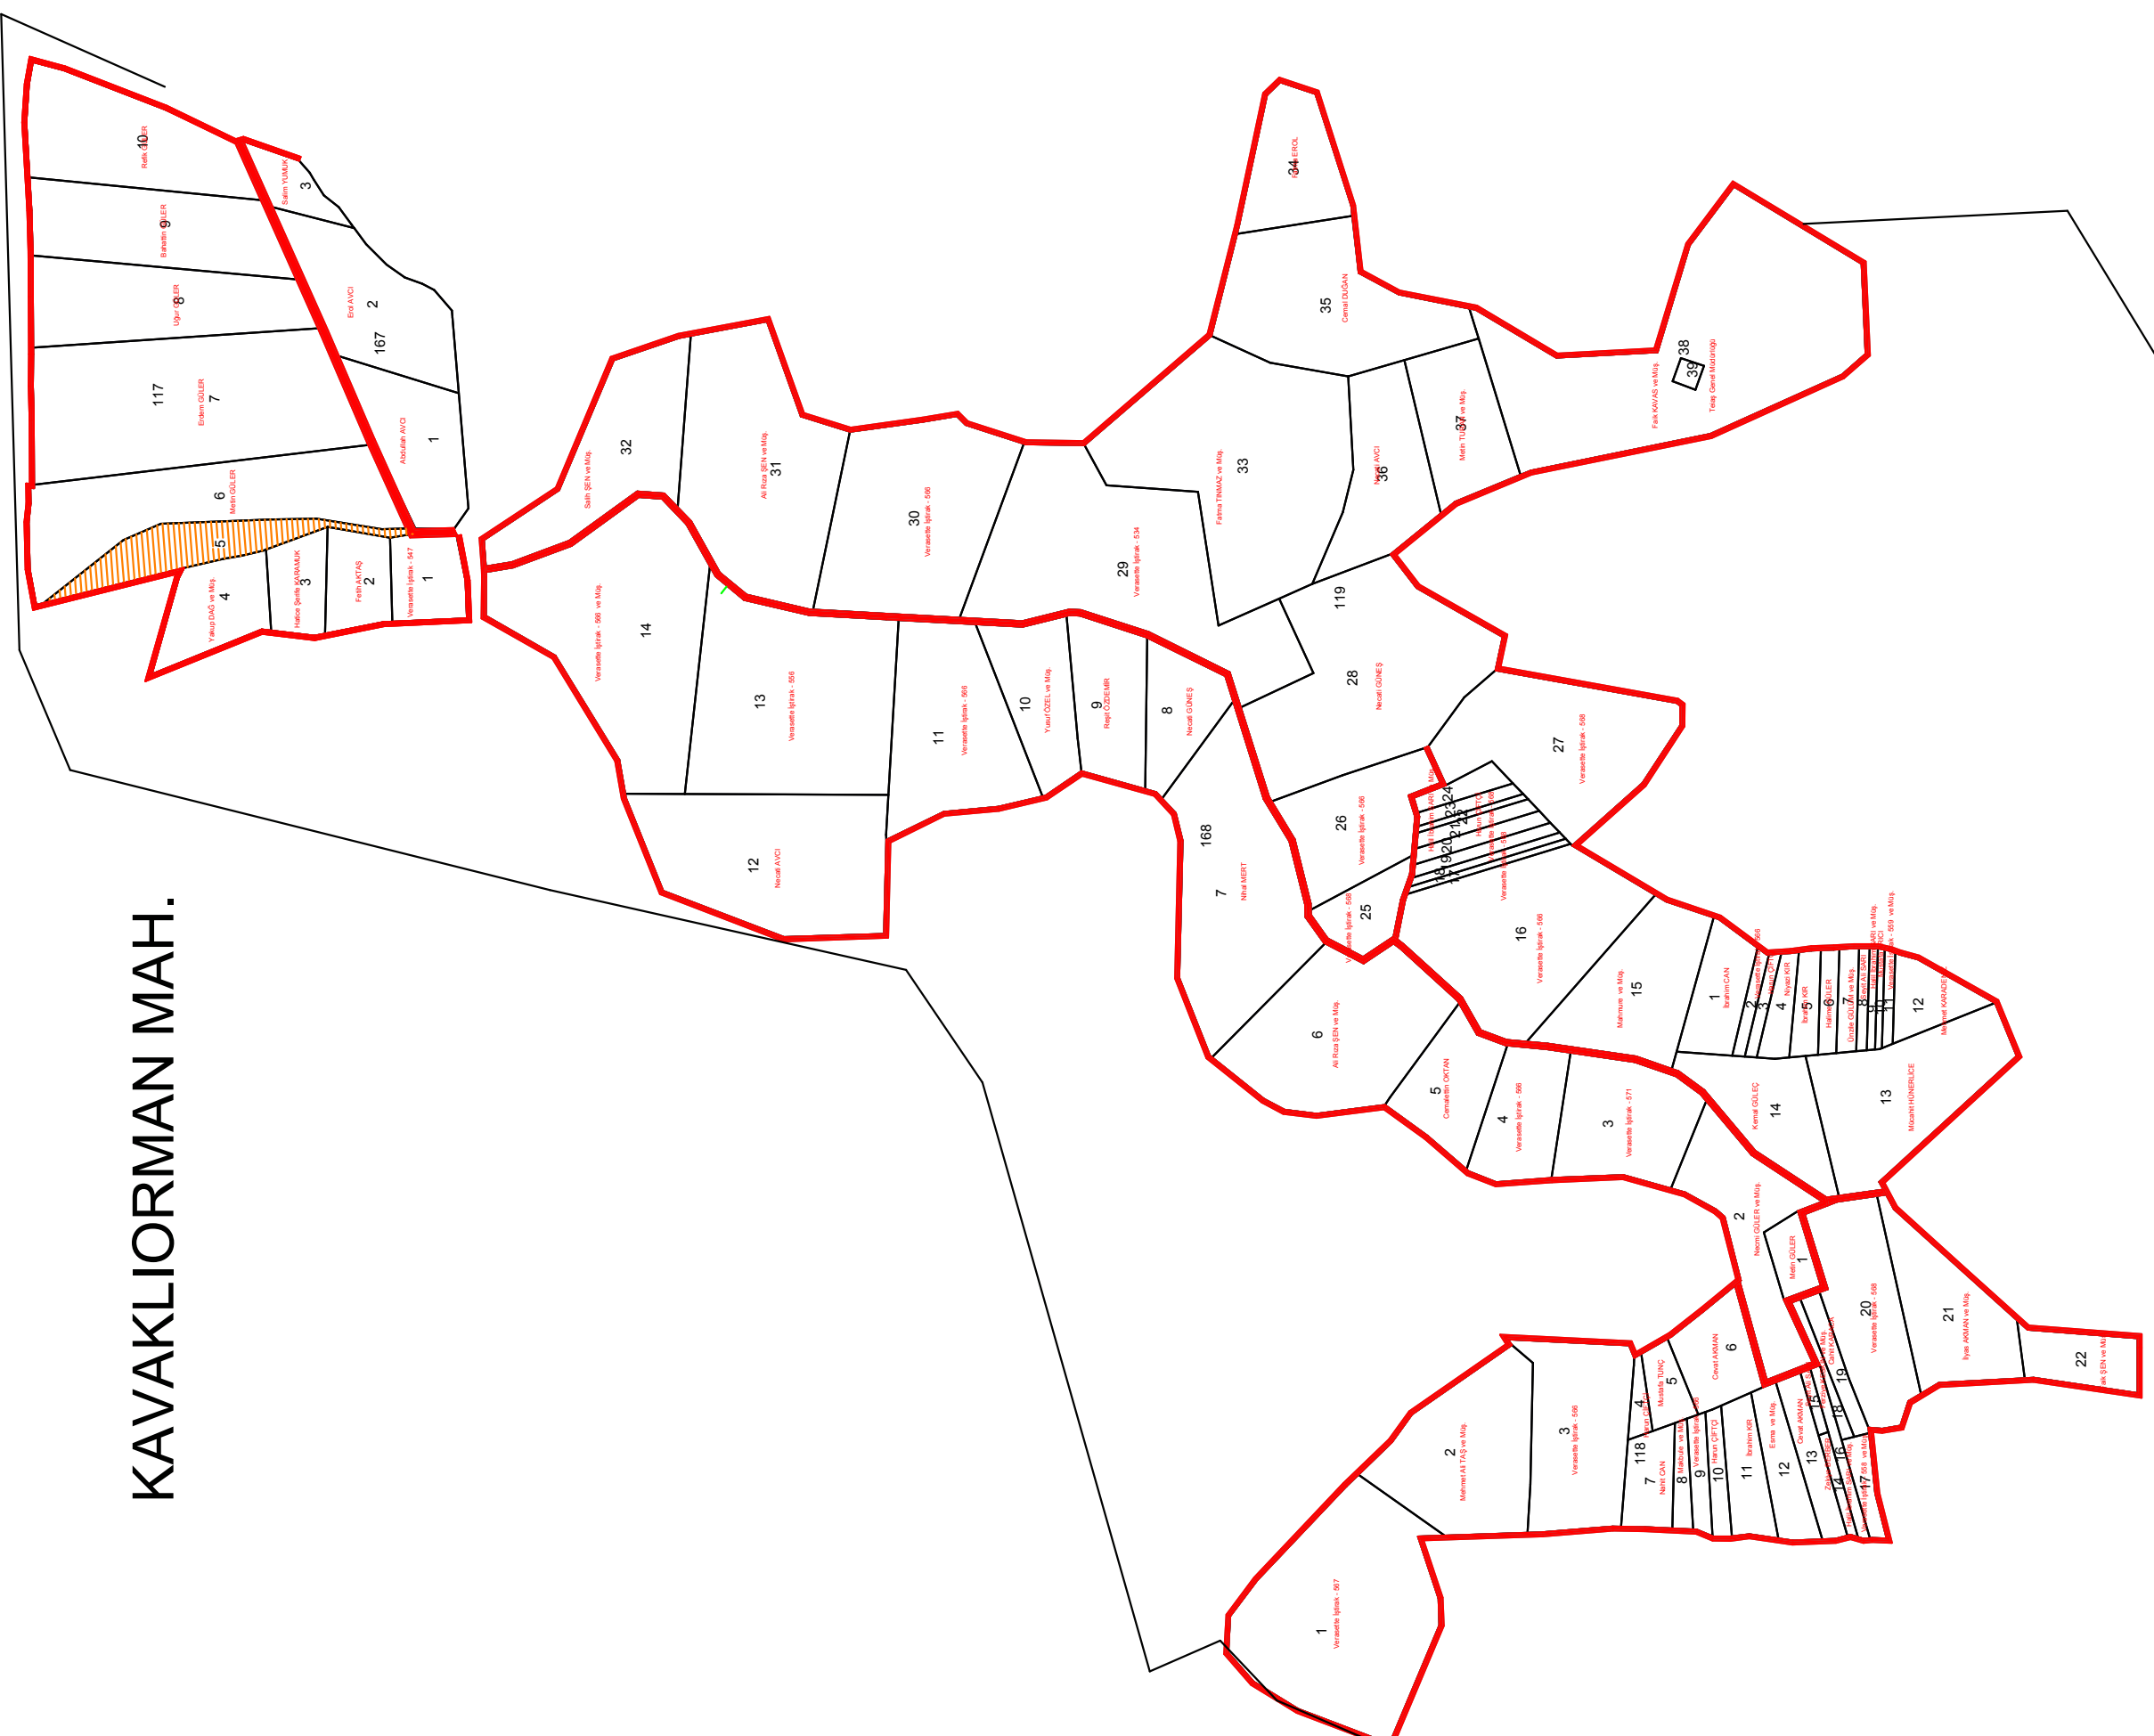

BLOK NO	155
YENİ PARSEL ALANI	
PLANLANAN YOL	
KORUNAN YOL	
ASFALT YOL	
DERİNKÜYÜ	
MALİYE	
MERA	
KÖY İÇİ	
DERE	
SABİT TESSİS	
MEZARLIK	



ŞİŞİ
SAKARYA
BÖLGE MÜDÜRLÜĞÜ
İLYASLAR

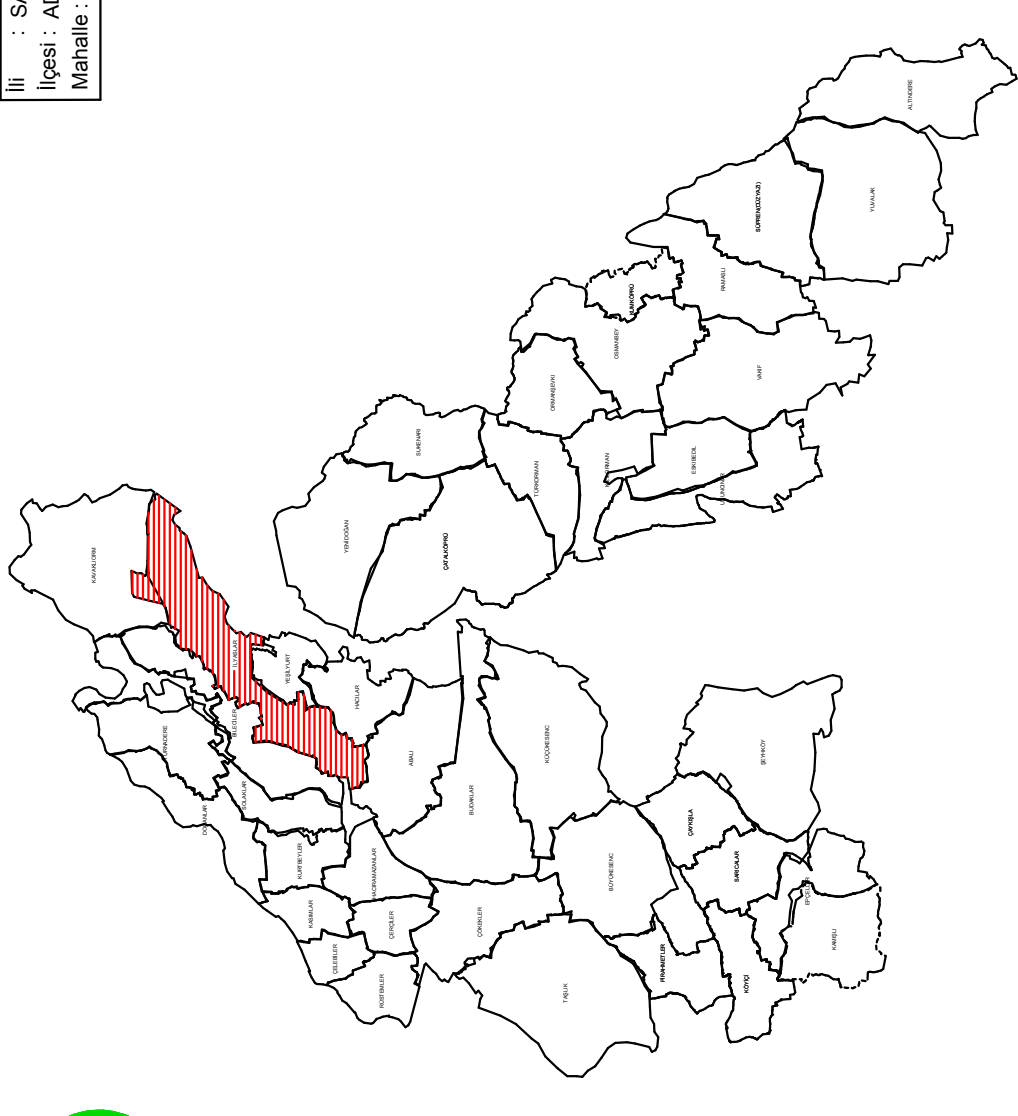

SAKARYA OVASI AT VE TİGH PROJESİ
İLYASLAR MAHALLESİ 2. ASKI PARSELASYON PLANI (ESKİ-YENİ)

HAZIRLAYAN		AY YILBAŞI	
Adı Soyadı	Tarih	Okun	15000
Hazırlayan
ÇİZEN
KONTROL
İşin Sınıfı	DSİ 3. BÖLGE MÜDÜRLÜĞÜ / ESKİŞEHİR		
İNCELEME	İmza	Tarih	TASDİK OLUNAR
KONTROL TEPKİSİ	Adı Soyadı
TASLUP