



KASIMLAR MAHALLESİ

2. ASKI PARSELASYON HARİTASI

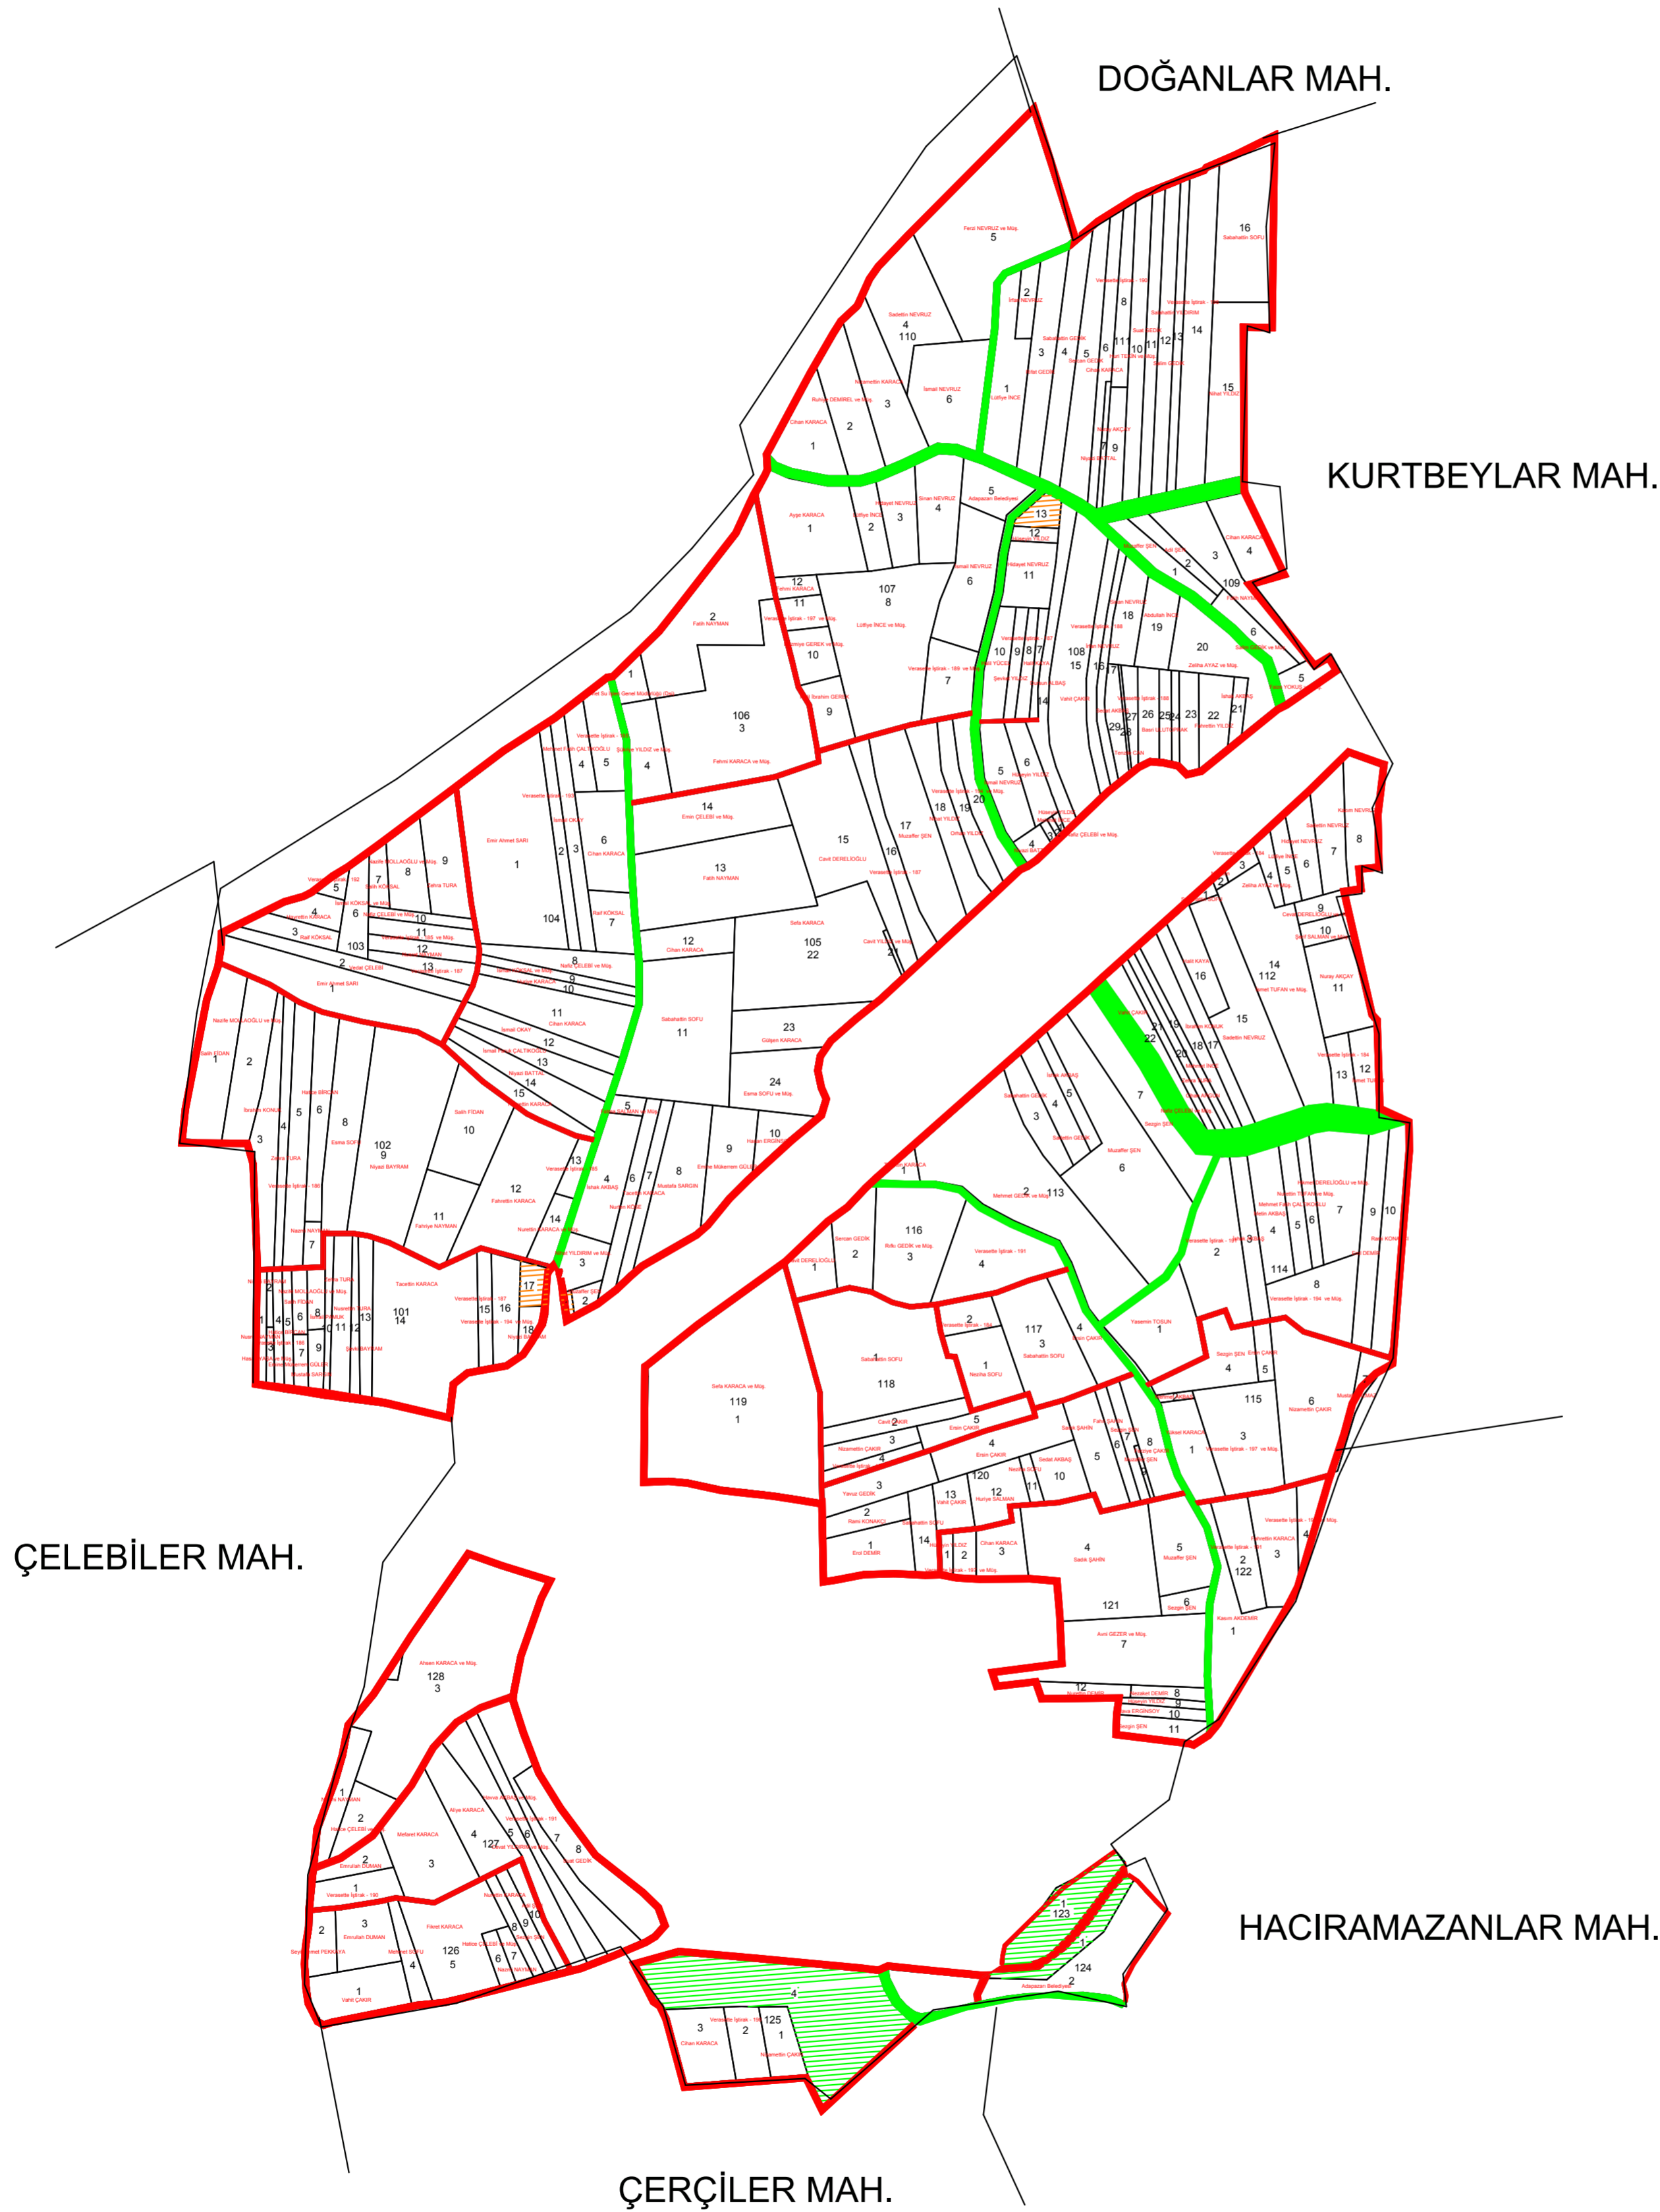

BLOK NO	155
YENİ PARSEL ALAN	—
PLANLANAN YOL	—
KORUNAN YOL	—
ASFALT YOL	—
DERİN KUYU	○
MALIYE	—
MERA	—
KÖY İÇİ	—
DERE	—
SABİT TESİS	—
MEZARLIK	—

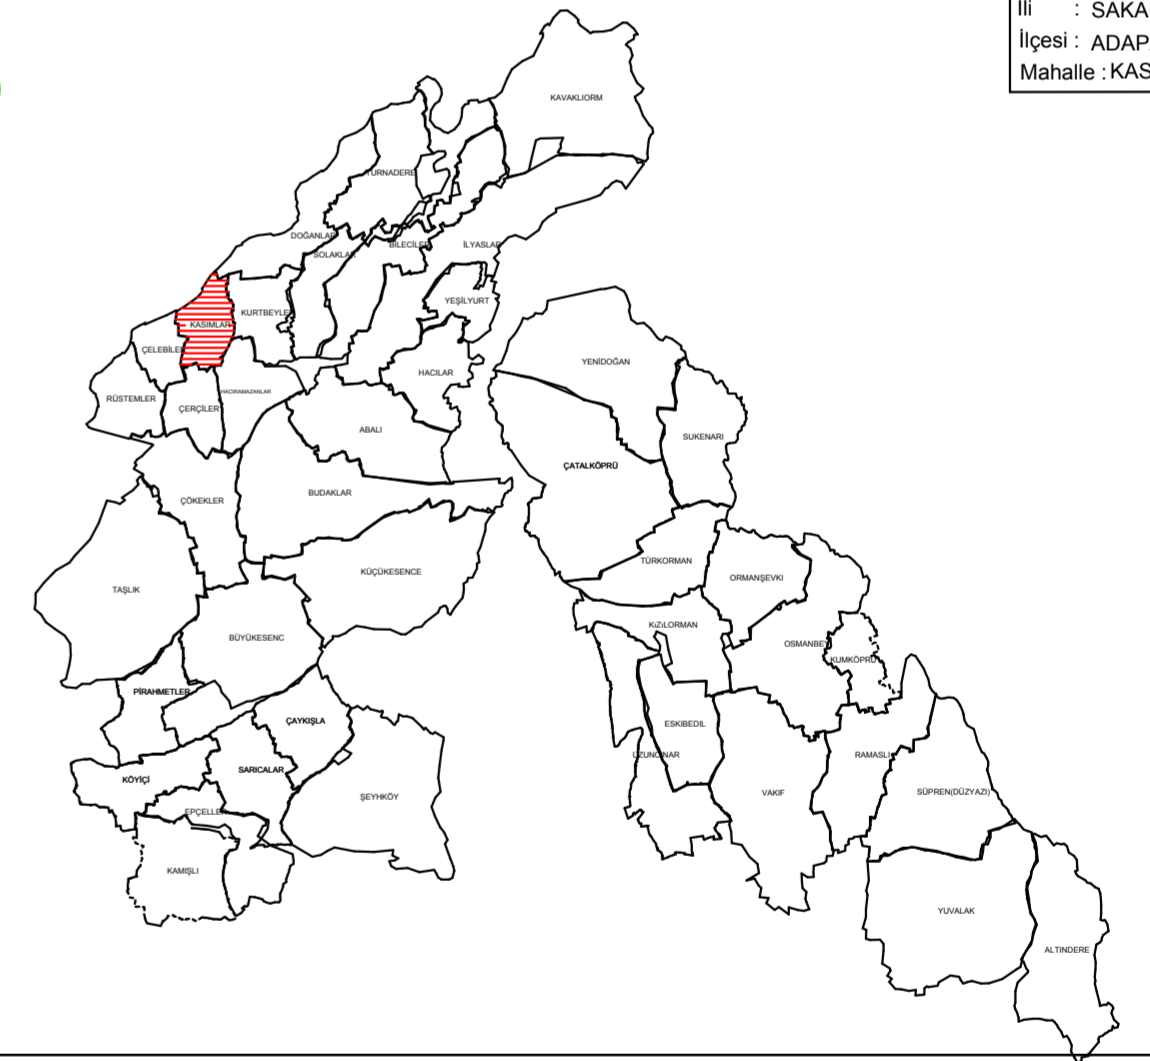

İli : SAKARYA
İlçesi : ADAPAZARI
Mahalle : KASIMLAR

SAKARYA OVASI AT VE TİGH PROJESİ KASIMLAR MAHALLESİ 2. ASKI PARSELASYON PLANI (ESKİ-YENİ)

HAZIRLAYAN	Alt Yüklenici				Ana Yüklenici
	Adı Soyadı	Tarih	Ölçek	1:5000	
ÇİZEN	Harita Müh. Burak AYAS/2021			
KONTROL	Ziraat Müh. Önder ÇAKAR/2021			
İŞİN SAHİBİ	DSİ 3. BÖLGE MÜDÜRLÜĞÜ / ESKİŞEHİR				
İNCELENDİ	Adı Soyadı	İmza	Tarih	TASDİK OLUNUR	
KONTROL TEŞKİLATI		/2021		
		/2021		
TASVİP	Şube Müdürü	/2021		
ARŞİV NO:					
EBYS SAYI / TARİH:					