


KUMKÖPRÜ MAHALLESİ 2.ASKI PARSELASYON HARİTASI



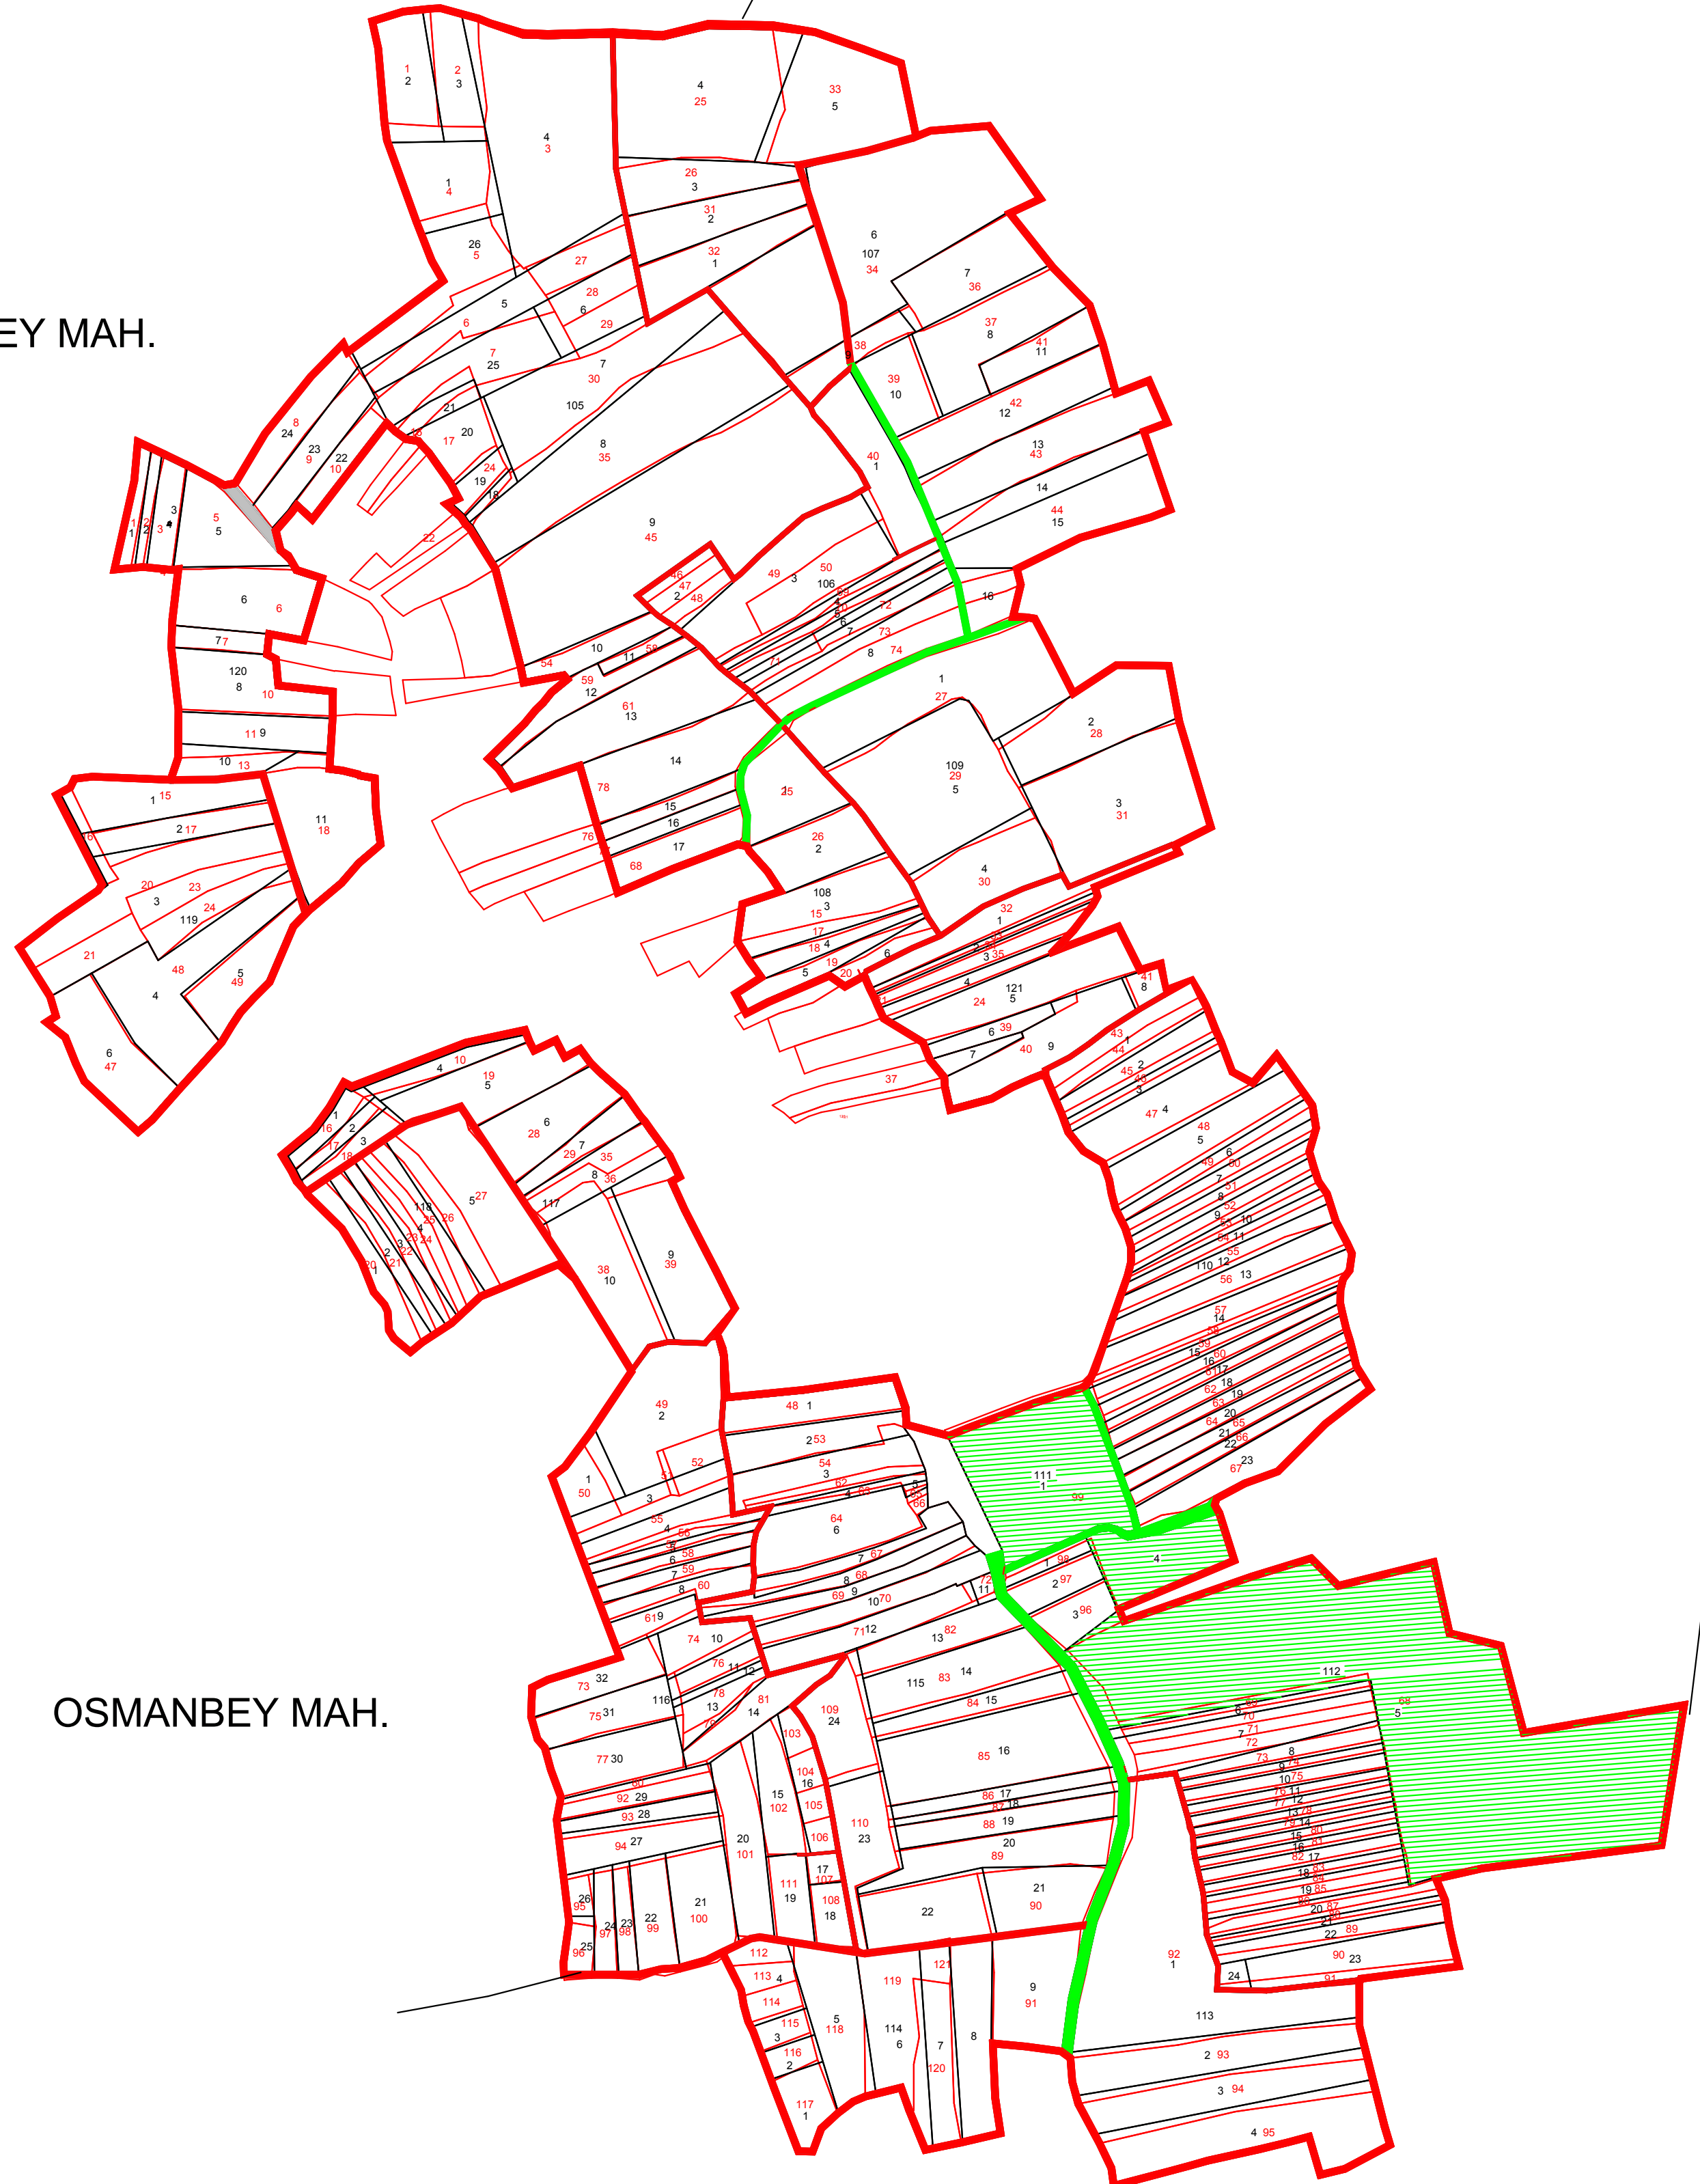


OSMANBEY MAH.



OSMANBEY MAH.

RAMASLI MAH.

ACAR-GİS

BLOK NO	155				
KADASTRO	—				
YENİ PARSEL ALAN	—				
PLANLANAN YOL	—				
KORUNAN YOL	—				
ASFALT YOL	—				
DERİN KUYU	—				
MALIYE	—				
MERA	—				
KÖY İÇİ	—				
DERE	—				
SABİT TESİS	—				
MEZARLIK	—				
					
					
İli : SAKARYA İlçesi : AKYAZI Mahalle : KUMKÖPRÜ					
SAKARYA OVASI AT VE TİGH PROJESİ KUMKÖPRÜ MAHALLESİ 2. ASKI PARSELASYON PLAN(ESKİ-YENİ)					
HAZIRLAYAN	Alt Yüklenici				Ana Yüklenici
	Adı Soyadı	Tarih	Ölçek	1:5000	
ÇİZEN	Harita Müh. Burak AYAS/2021			
KONTROL	Ziraat Müh. Önder ÇAKAR/2021			
İŞİN SAHİBİ	DSİ 3. BÖLGE MÜDÜRLÜĞÜ / ESKİŞEHİR				
İNCELENDİ	Adı Soyadı	İmza	Tarih	TASDİK OLUNUR	
KONTROL TEŞKİLATI		/2021		
		/2021		
TASVİP	Şube Müdürü	/2021		
ARŞİV NO:					
EBYS SAYI / TARİH:					