


KUMKÖPRÜ MAHALLESİ 2.ASKI PARSELASYON HARİTASI



OSMANBEY MAH.

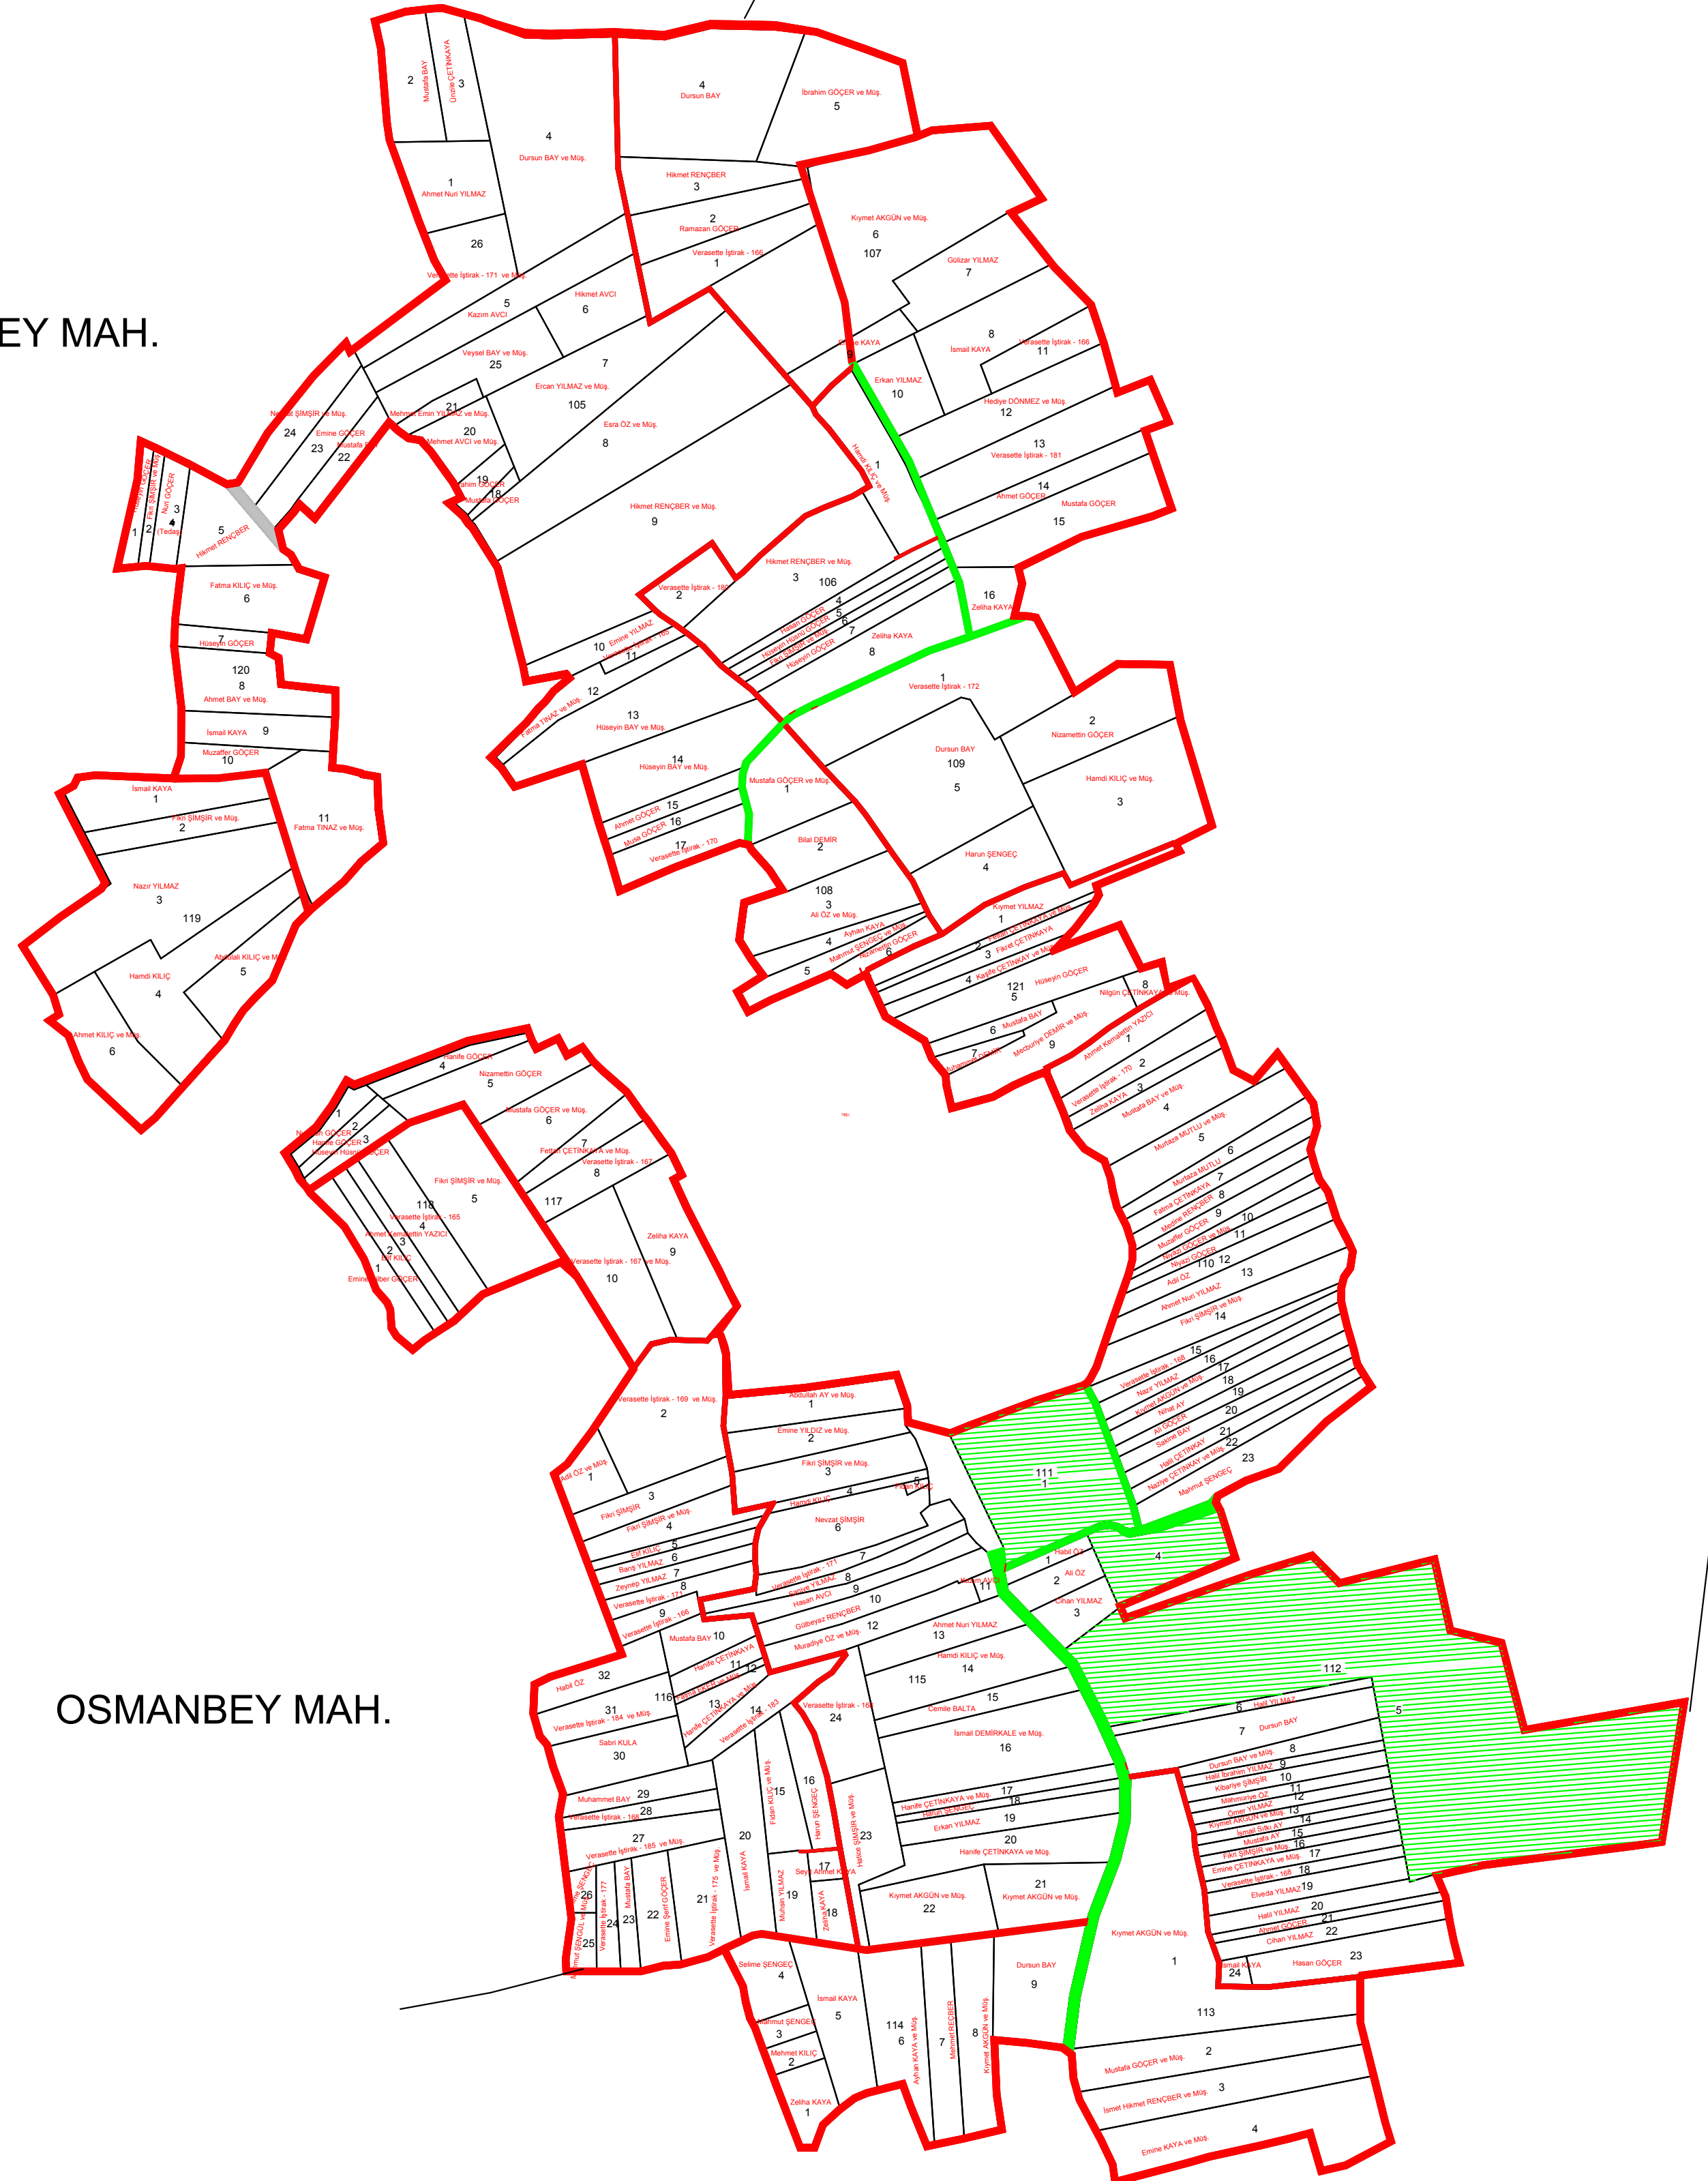


OSMANBEY MAH.

RAMASLI MAH.

BLOK NO	155
YENİ PARSEL ALAN	_____
PLANLANAN YOL	
KORUNAN YOL	
ASFALT YOL	
DERİN KUYU	
MALIYE	
MERA	
KÖY İÇİ	
DERE	
SABİT TESİS	
MEZARLIK	



İli : SAKARYA
İlçesi : AKYAZI
Mahalle : KUMKÖPRÜ

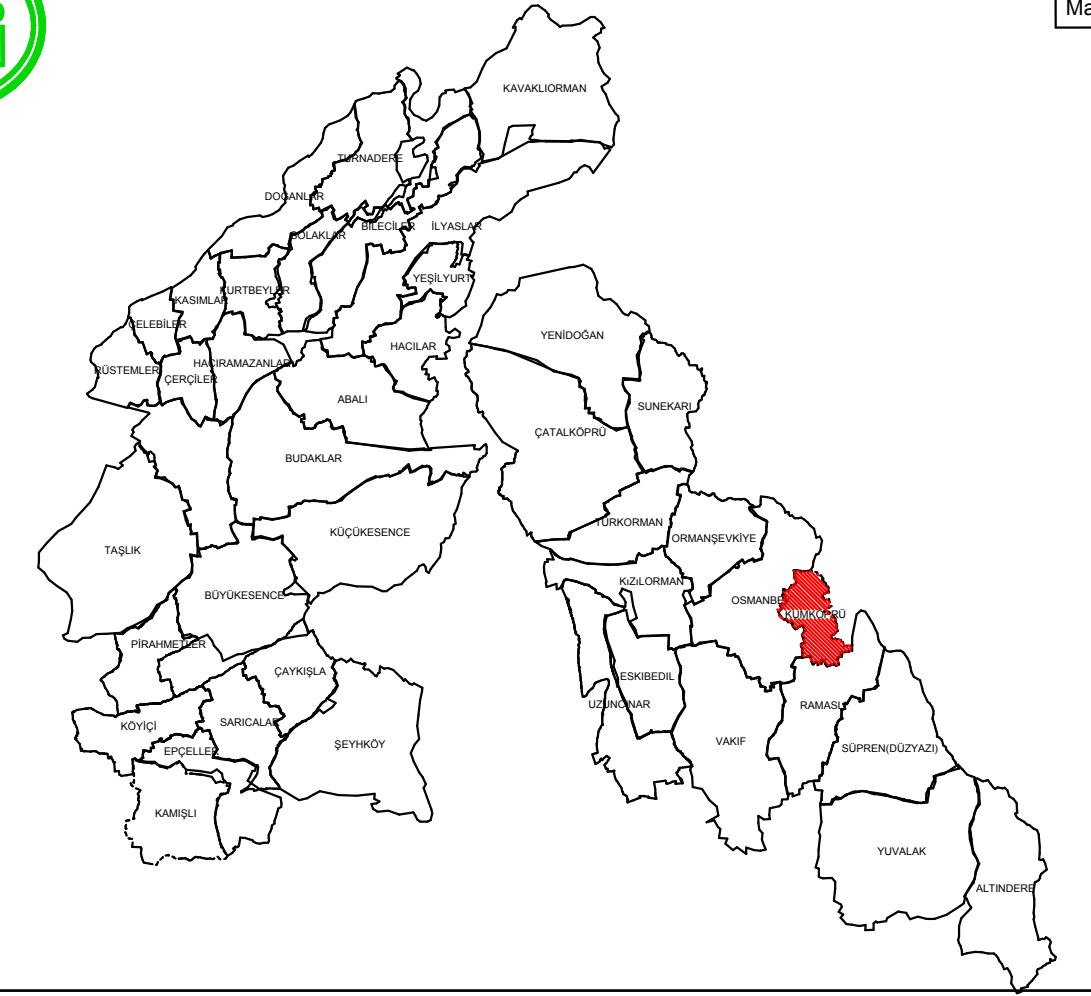

SAKARYA OVASI AT VE TİGH PROJESİ KUMKÖPRÜ MAHALLESİ 2. ASKI PARSELASYON PLAN(ESKİ-YENİ)

HAZIRLAYAN	Alt Yüklenici				Ana Yüklenici
	Adı Soyadı	Tarih	Ölçek	1:5000	
ÇİZEN	Harita Müh. Burak AYAS/...../2021			
KONTROL	Ziraat Müh. Önder ÇAKAR/...../2021			
İŞİN SAHİBİ	DSİ 3. BÖLGE MÜDÜRLÜĞÜ / ESKİŞEHİR				
İNCELENDİ	Adı Soyadı	İmza	Tarih	TASDİK OLUNUR	
KONTROL TEŞKİLATI		/...../2021		
		/...../2021		
TASVİP	Şube Müdürü	/...../2021		
ARŞİV NO:					
EBYS SAYI / TARİH:					