



# RAMASLI (TOPAĞAÇ) MAHALLESİ


## 2.ASKI PARSELASYON HARİTASI

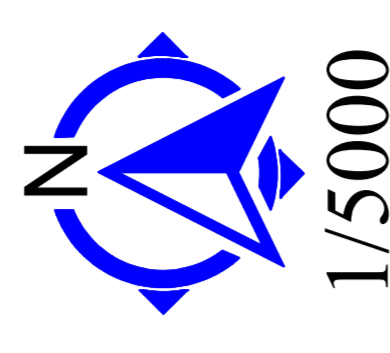

BLOK NO	155
YENİ PARSEL ALAN	
PLANLANAN YOL	
KORUNAN YOL	
ASFALT YOL	
DERİN KUYU	
MALİYE	
MERA	
KÖY / Çİ	
DERE	
SABİT TESİS	
MEZARLIK	

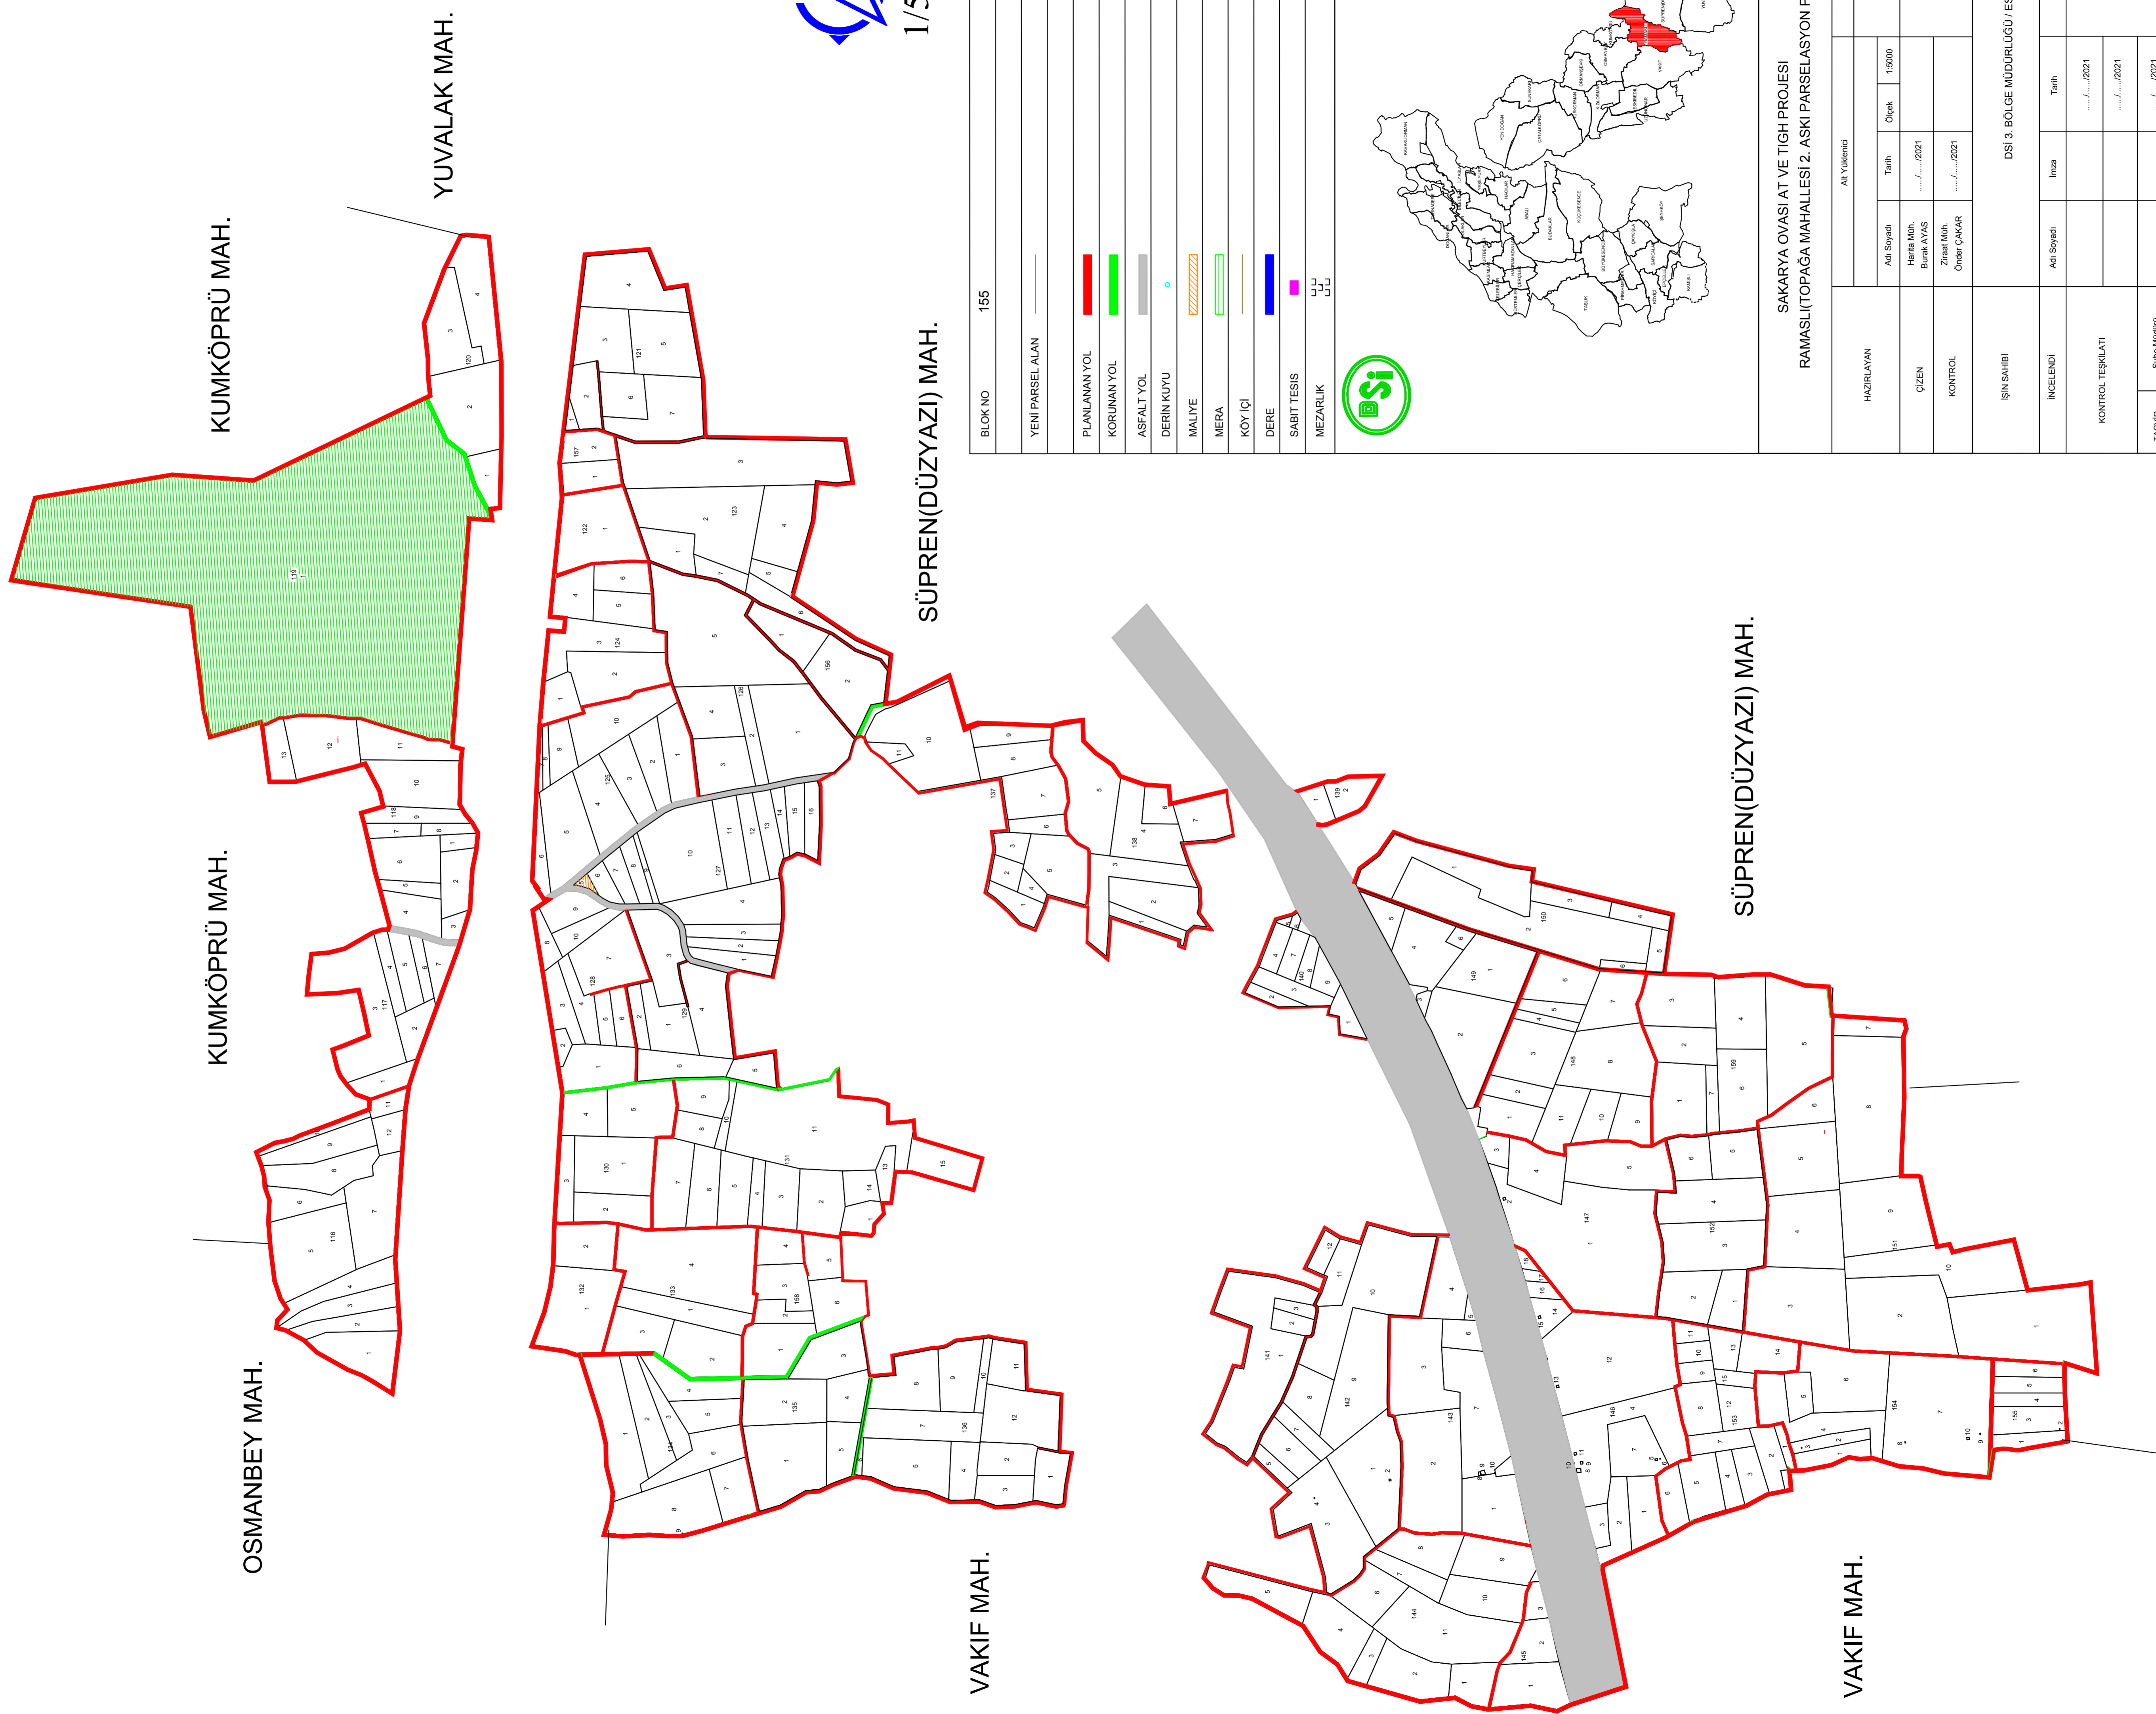

İS - SAKARYA  
İlçesi : AKYAZI  
Mahalle : RAMASLI(TOPAĞAÇ)

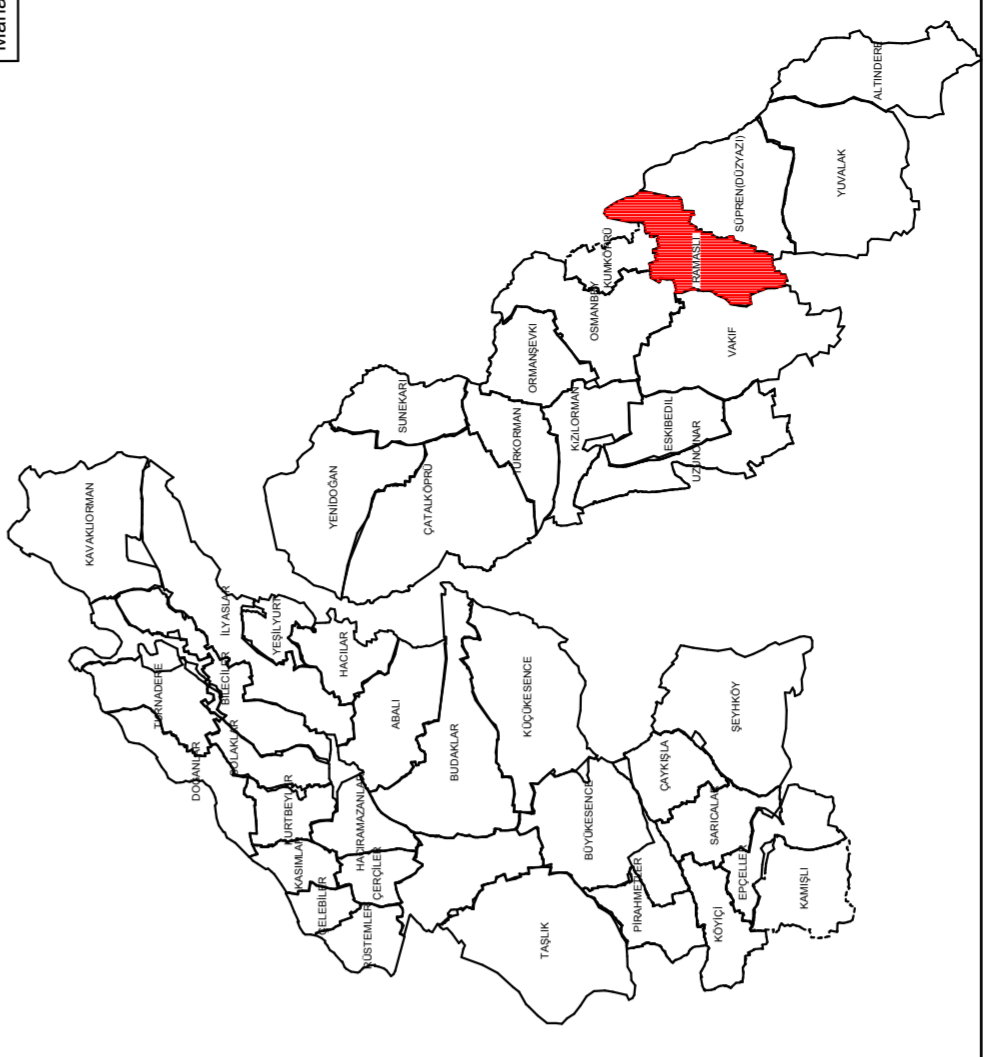

SAKARYA OVASI AT VE TİGH PROJESİ RAMASLI(TOPAĞA MAHALLESİ 2. ASKI PARSELASYON PLANI (ESKİ-YENİ)	
HAZIRLAYAN	Ali Yükelmiş
ÇİZEN	Adı Soyadı Harita Müh. Burak AYAS
KONTROL	Tarih ...../...../2021 Oyuk 1:5000
İŞİN SAHİBİ	Ziraat Müh. Onder ÇAKAR
İNCELENDİ	Ana Yükelmiş
KONTROL TEŞKİLATI	DSİ 3. BÖLGE MÜDÜRLÜĞÜ / ESKİŞEHİR
TASVİP	Şube Müdürü
ARŞİV NO:	
EBİS SANTI TARİHİ:	