



ÇUMRA MERKEZ MAHALLELER AT VE TİGH PROJESİ
İSTİKLAL MAHALLESİ
UYGULAMA ALANINA GİREN PARSELLER

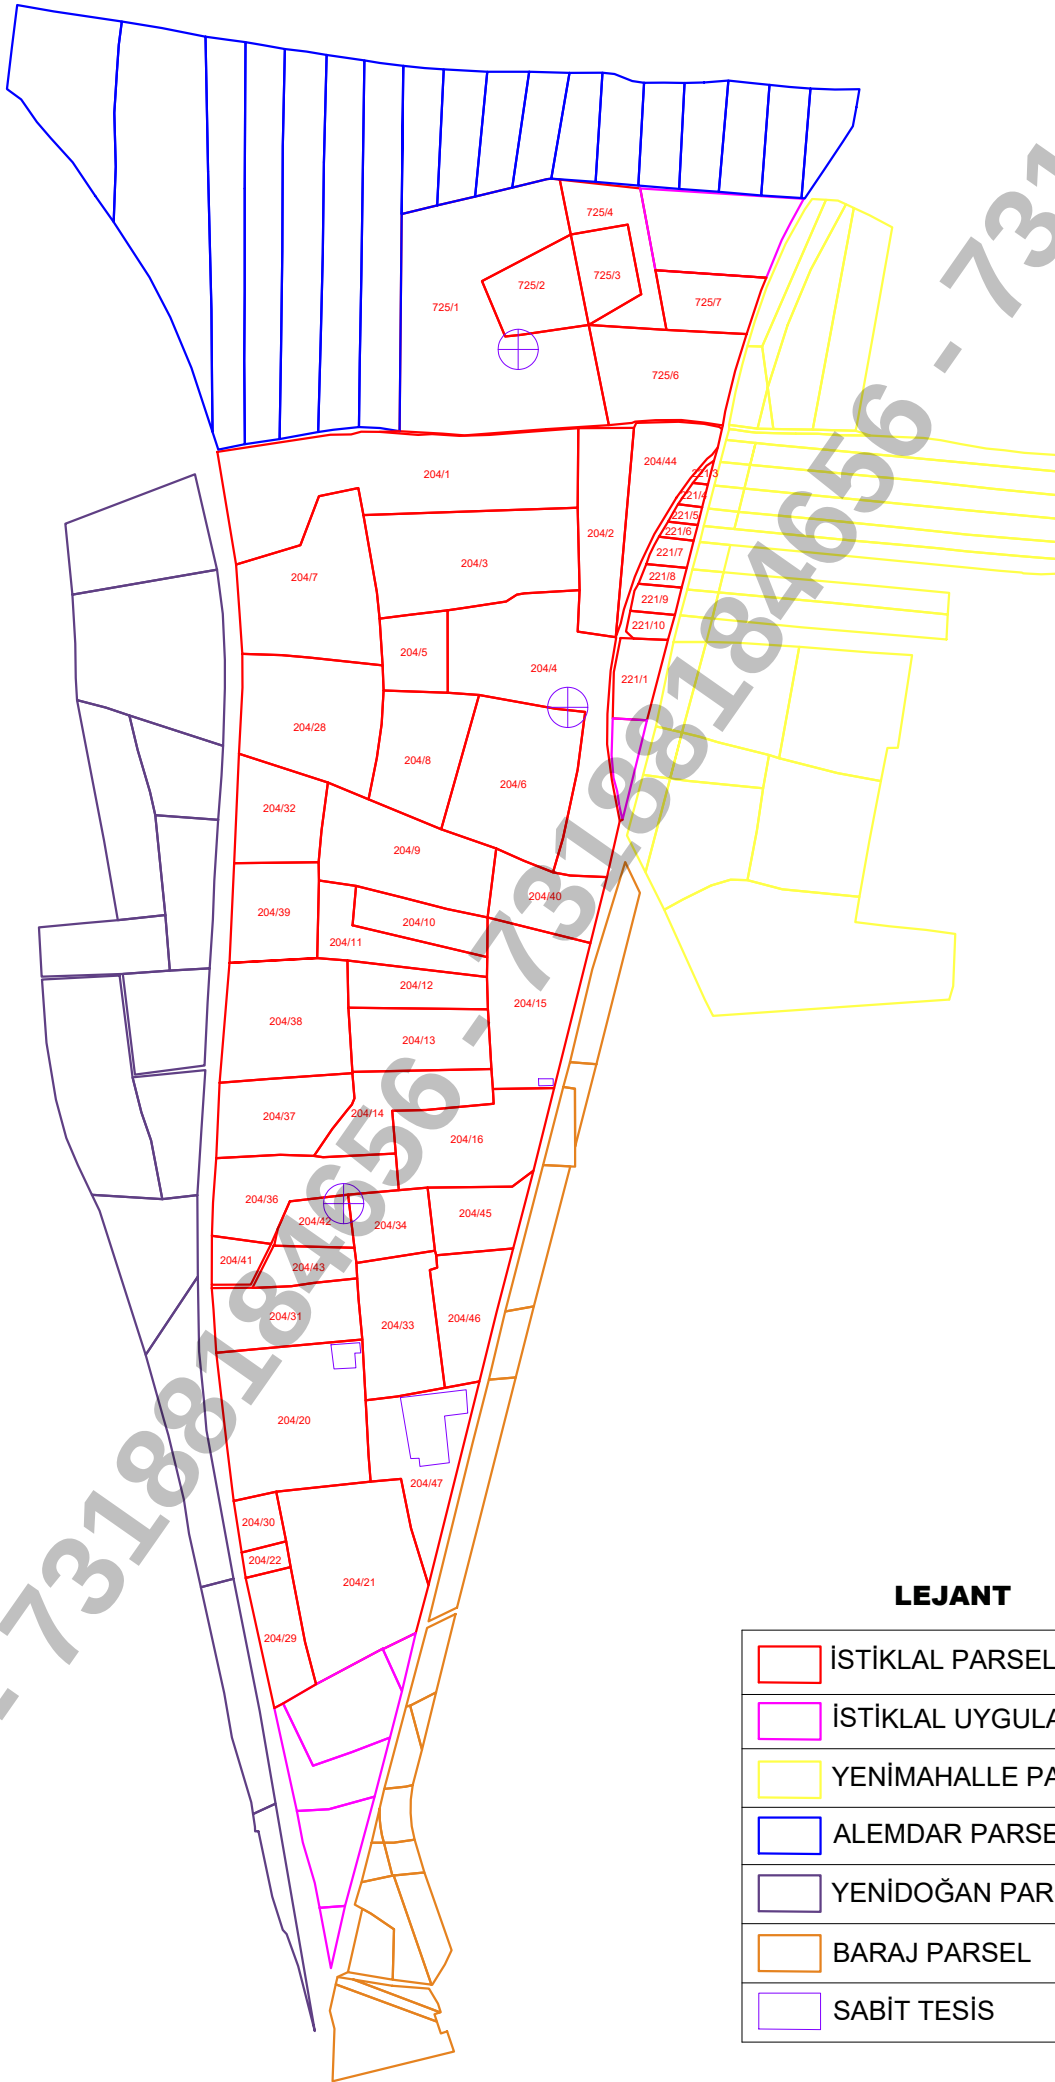

LEJANT

	İSTİKLAL PARSEL
	İSTİKLAL UYGULAMA DIŞI
	YENİMAHALLE PARSEL
	ALEMDAR PARSEL
	YENİDOĞAN PARSEL
	BARAJ PARSEL
	SABİT TESİS

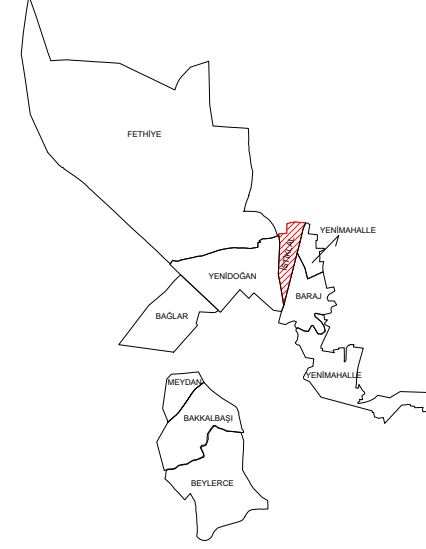

İLİ : KONYA
İLÇESİ : ÇUMRA
MAHALLE : İSTİKLAL
DATUM : ITRF96
PROJEKSİYON : (UTM) 3°
PROJE ALANI (ha) : 107

ÇUMRA MERKEZ MAHALLELER AT VE TİGH PROJESİ
İSTİKLAL MAHALLESİ UYGULAMA ALANINA GİREN
PARSELLER (SABİT TESİS HARİTASI)

				Ana Yüklenici
	Adı Soyadı	İmza	Tarih	URAS ENDÜSTRİ İNŞAAT ANONİM ŞİRKETİ
HAZIRLAYAN	Zeki SEÇGİN Harita Mühendisi		/...../.....	/...../..... Mücahit ÖZBAŞARAN
KONTROL VE ONAY	Muhammet Tarık ÇANAK Harita Mühendisi		/...../.....	

DSİ 4. BÖLGE MÜDÜRLÜĞÜ

		Adı Soyadı	İmza	Tarih	ONAY
KONTROL	Harita Yük.Mühendisi	Ahmet TELCİ		/...../.....	/...../.....
	Ziraat Mühendisi	Gökhan BOZKURT		/...../.....	
TASVİP	AT ve TİGH Şube Müdürü	Dr. Cafer Tayyar OKKA		/...../.....	