KONYA 5. KISIM ARAZİ TOPLULAŞTIRMA VE TİGH PROJESİ
YENİSU MAHALLESİ 2. ASKI PARSELASYON PLANI

N
W E
S
1/5000

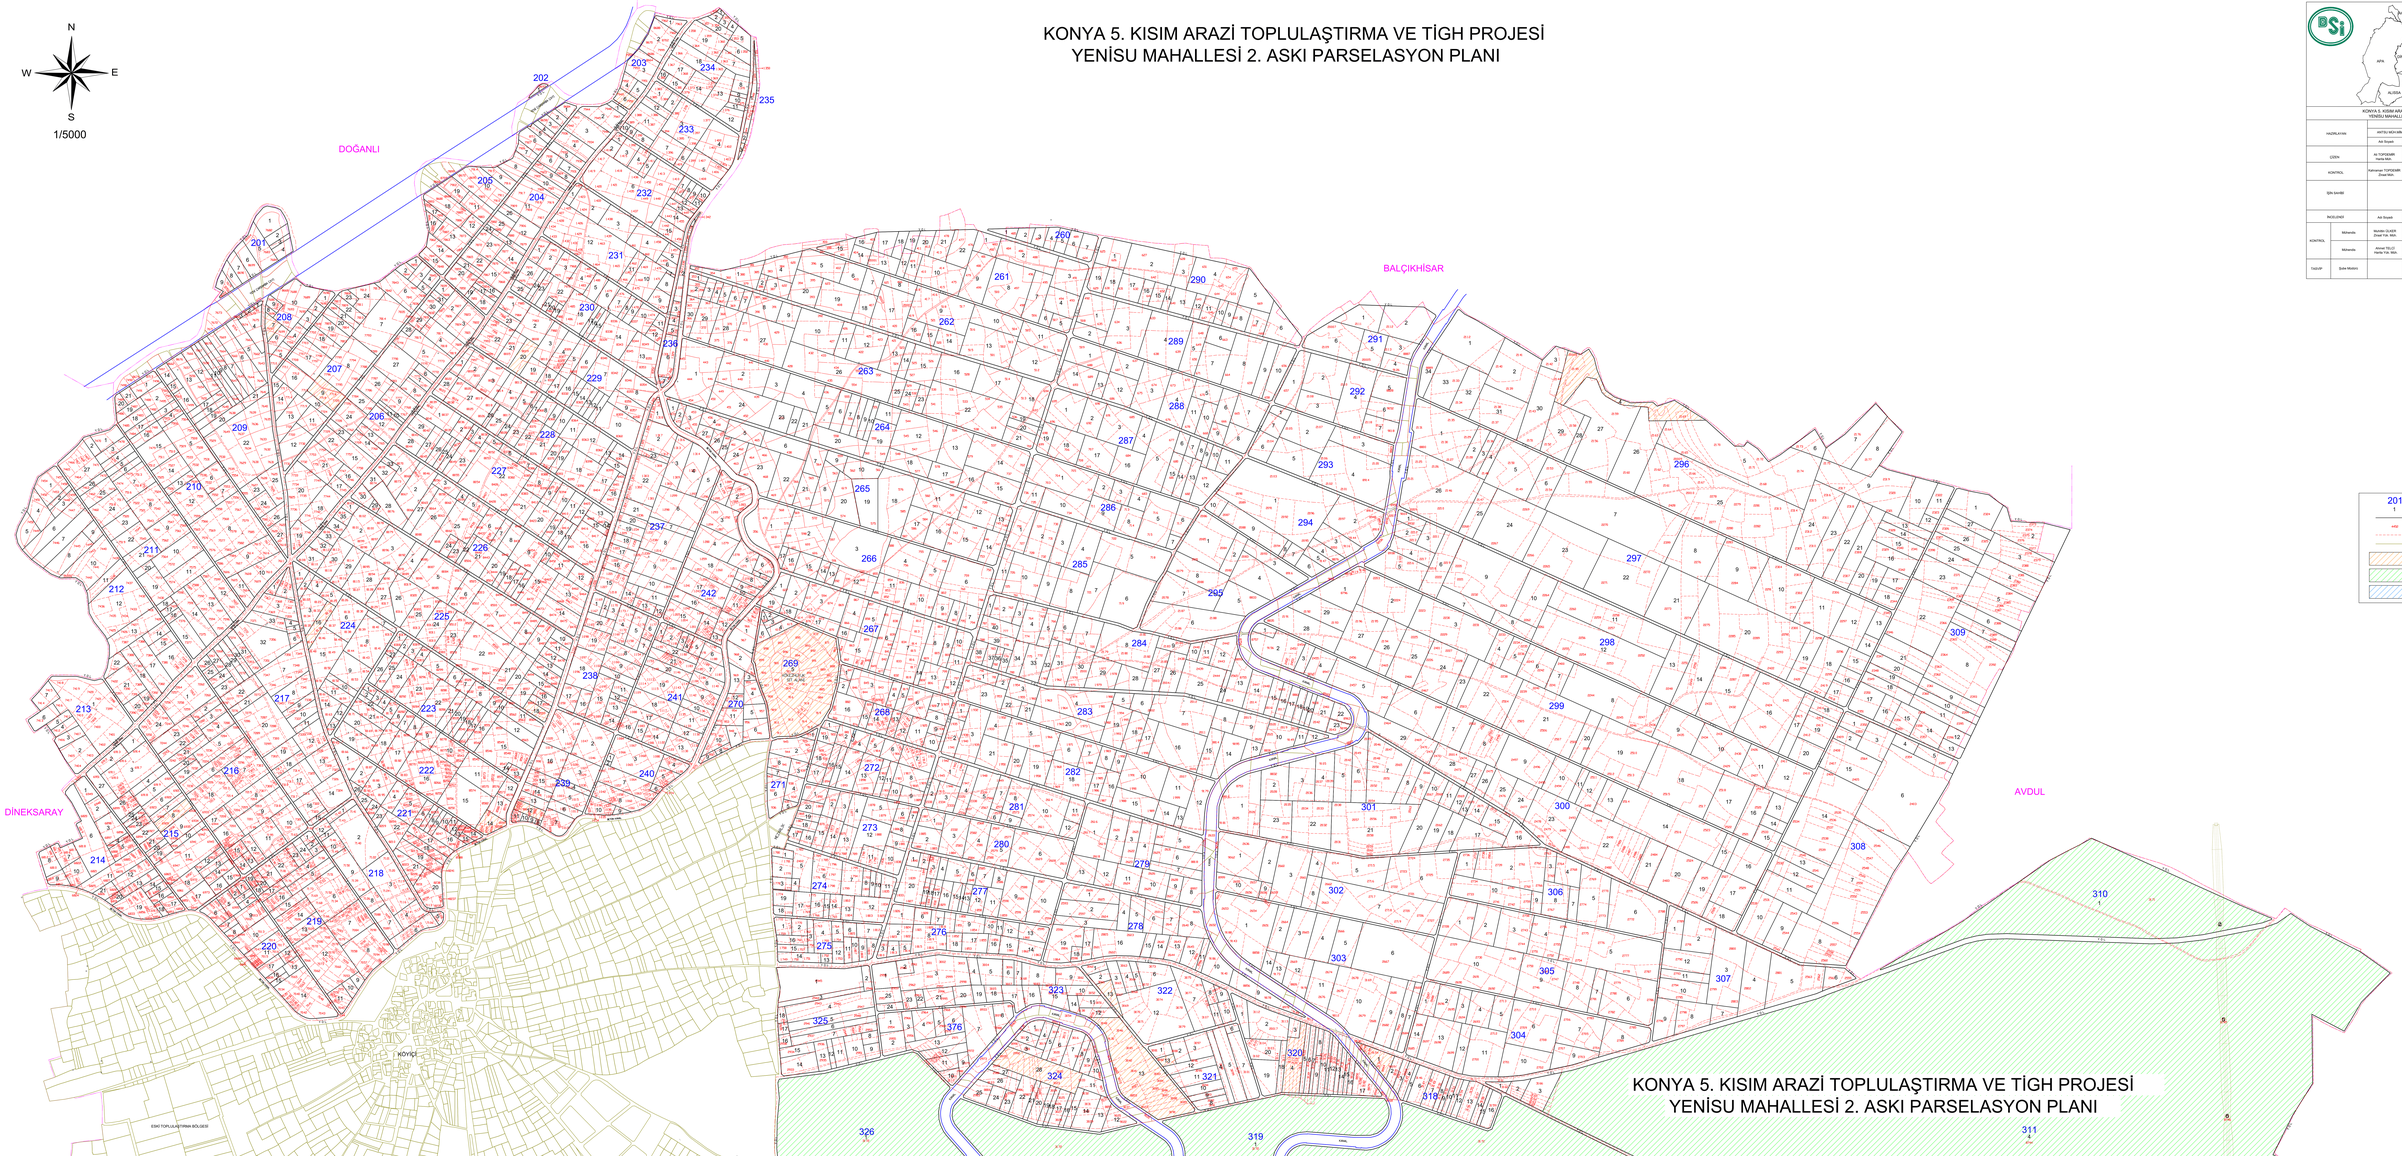

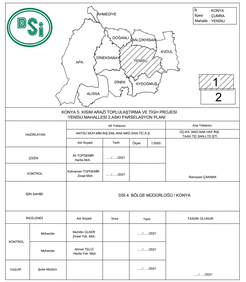

KONYA 5. KISIM ARAZİ TOPLULAŞTIRMA VE TİGH PROJESİ YENİSU MAHALLESİ 2.ASKI PARSELASYON PLANI					
HAZIRLAYAN	Ali Yıldırım			Arıa Yıldırım	
	AFYA ARAZİ ÖLÇME, BİLGİ VE İŞL.DİST.ŞTİ.A.Ş.			ÖZCAN ARAZİ ÖLÇME VAP. İNŞ. TARım TİC.SANLTD.ŞTİ.	
	Ad Soyadı	Tarih	Ölçek	1:5000	
ÇİZEN	Ali TOPÇUSARI Harita Müh.	../..2021			
KONTROL	Fahrettin TOPÇUSARI Ziraat Müh.	../..2021			Ramazan ÇAKMAK
İŞİN SAHİBİ	DSİ 4. BÖLGE MÜDÜRLÜĞÜ / KONYA				
İNCELENİŞ	Ad Soyadı	İmza	Tarih	TASDİK OLUNUR	
KONTROL	Mühendis	Mevlüde DUZER Ziraat Yüks. Müh.		../..2021	../..2021
	Mühendis	Ahmet TELLİ Harita Yüks. Müh.		../..2021	
TASDİP	Şube Müdürü			../..2021	

LEJANT

201 1	BLOK NO PARSEL NO
	PARSEL HAT
4452	KADASTRO PAR. NO
	KADASTRO HAT
	UYGULAMA DIŞI PAR.
	YENİ MALİYE HAZİNESİ
	YENİ MERA YERİ
	YENİ BELEDİYE PARSELİ