


KONYA / KARATAY
SAKYATAN MAHALLESİ
YER TESLİMİ PARSELASYON HARİTASI

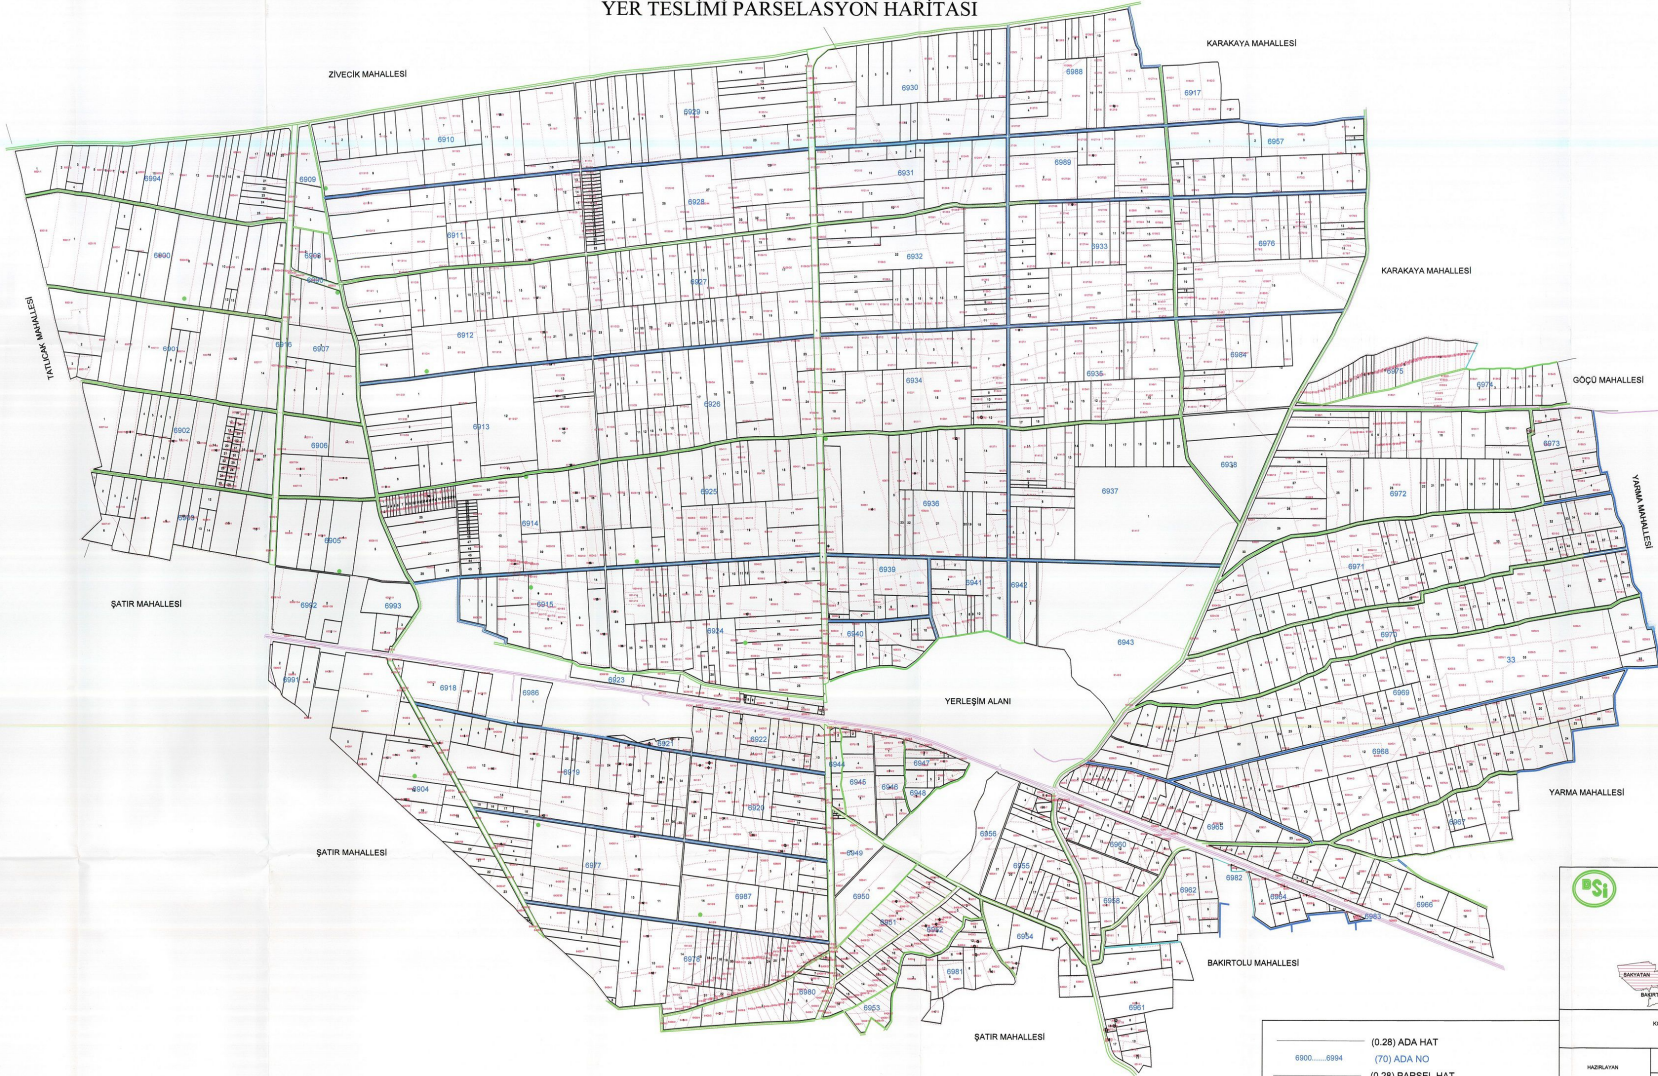

15000

6900...6994	(0.28) ADA HAT (70) ADA NO (0.28) PARSEL HAT
1.....15	(25) KADASTRO HAT (20) KADASTRO NO
□	(0.15) SABİT TESİS (Ağaç)
□	(0.15) SABİT TESİS (Bina)
□	(0.15) SABİT TESİS (TEK AĞAÇ)
□	(0.15) SABİT TESİS (meyyalık)
●	(0.35) SABİT TESİS (Şahıs Kuyusu)
●	(0.35) BLOK SU
—	(0.35) KORUNAN KANAL
—	(0.28) PLANLANAN KANAL

KSİ

KONYA & KİSBİM AT VE TİC. PROJESİ SAKYATAN MAHALLESİ
YER TESLİMİ PARSELASYON HARİTASI

II KONYA
KARATAY
İlgili
Mahallesi: SAKYATAN

KARADÖNÜ
KULBANK
ADANA
BAŞBAĞLI
DOĞU
BAKIRTOLU

HAZIRLAYAN	YERLEŞİM
Ali Şenol	Tarih
İsmail Şenol	11/10/2021

KONTROL	İŞİN BAŞLI
Emre TOKER	DSİ 4 BÖLGE MÜDÜRLÜĞÜ / KONYA
Emre TOKER	

İNCELEME	TAHMİNİ OLUŞTUR
Ali Şenol	Tarih
Emre TOKER	11/10/2021


