
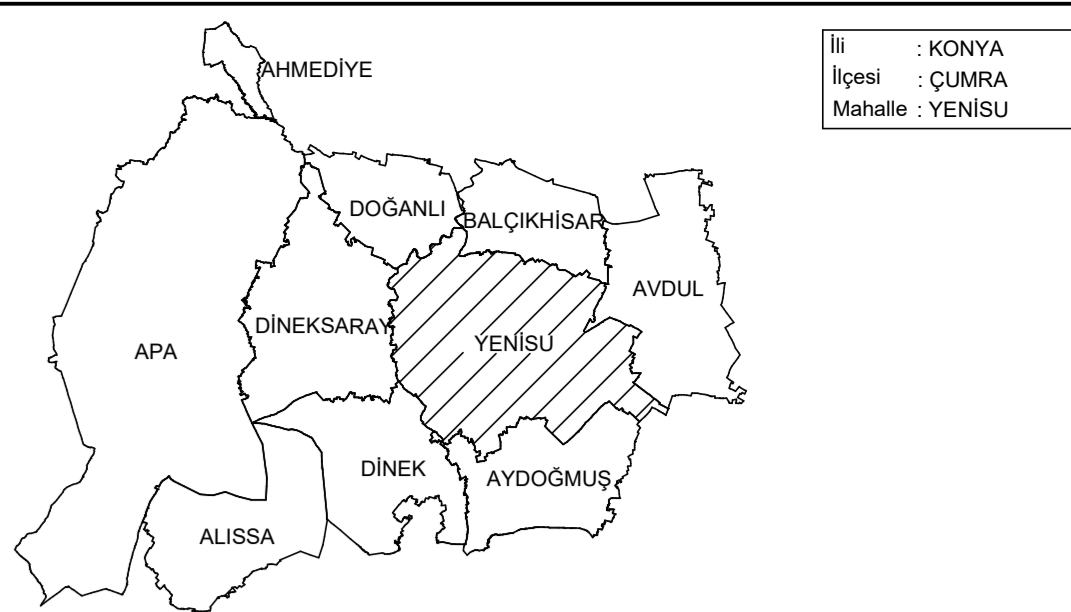



KONYA 5. KISIM ARAZİ TOPLULAŞTIRMA VE TİGH PROJESİ YENİSU MAHALLESİ TESCİLE ESAS YERTESLİM PARSELASYON PLANI

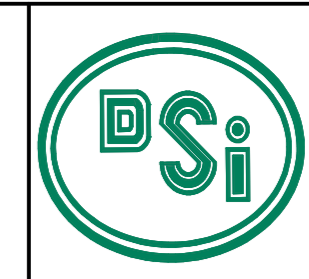

KONYA 5. KISIM ARAZİ TOPLULAŞTIRMA VE TİGH PROJESİ
TESCİLE ESAS YERTESLİM PARSELASYON PLANI

HAZIRLAYAN	Ara Yürütücü		Ara Yürütücü
	Adı Soyadı	Tarih	Okunak

İŞİN SAHİBİ	DSİ 4. BÖLGE MÜDÜRLÜĞÜ / KONYA				
İNCELENDİ	Adı Soyadı	İmza	Tarih	TASDİK OLUNUR	

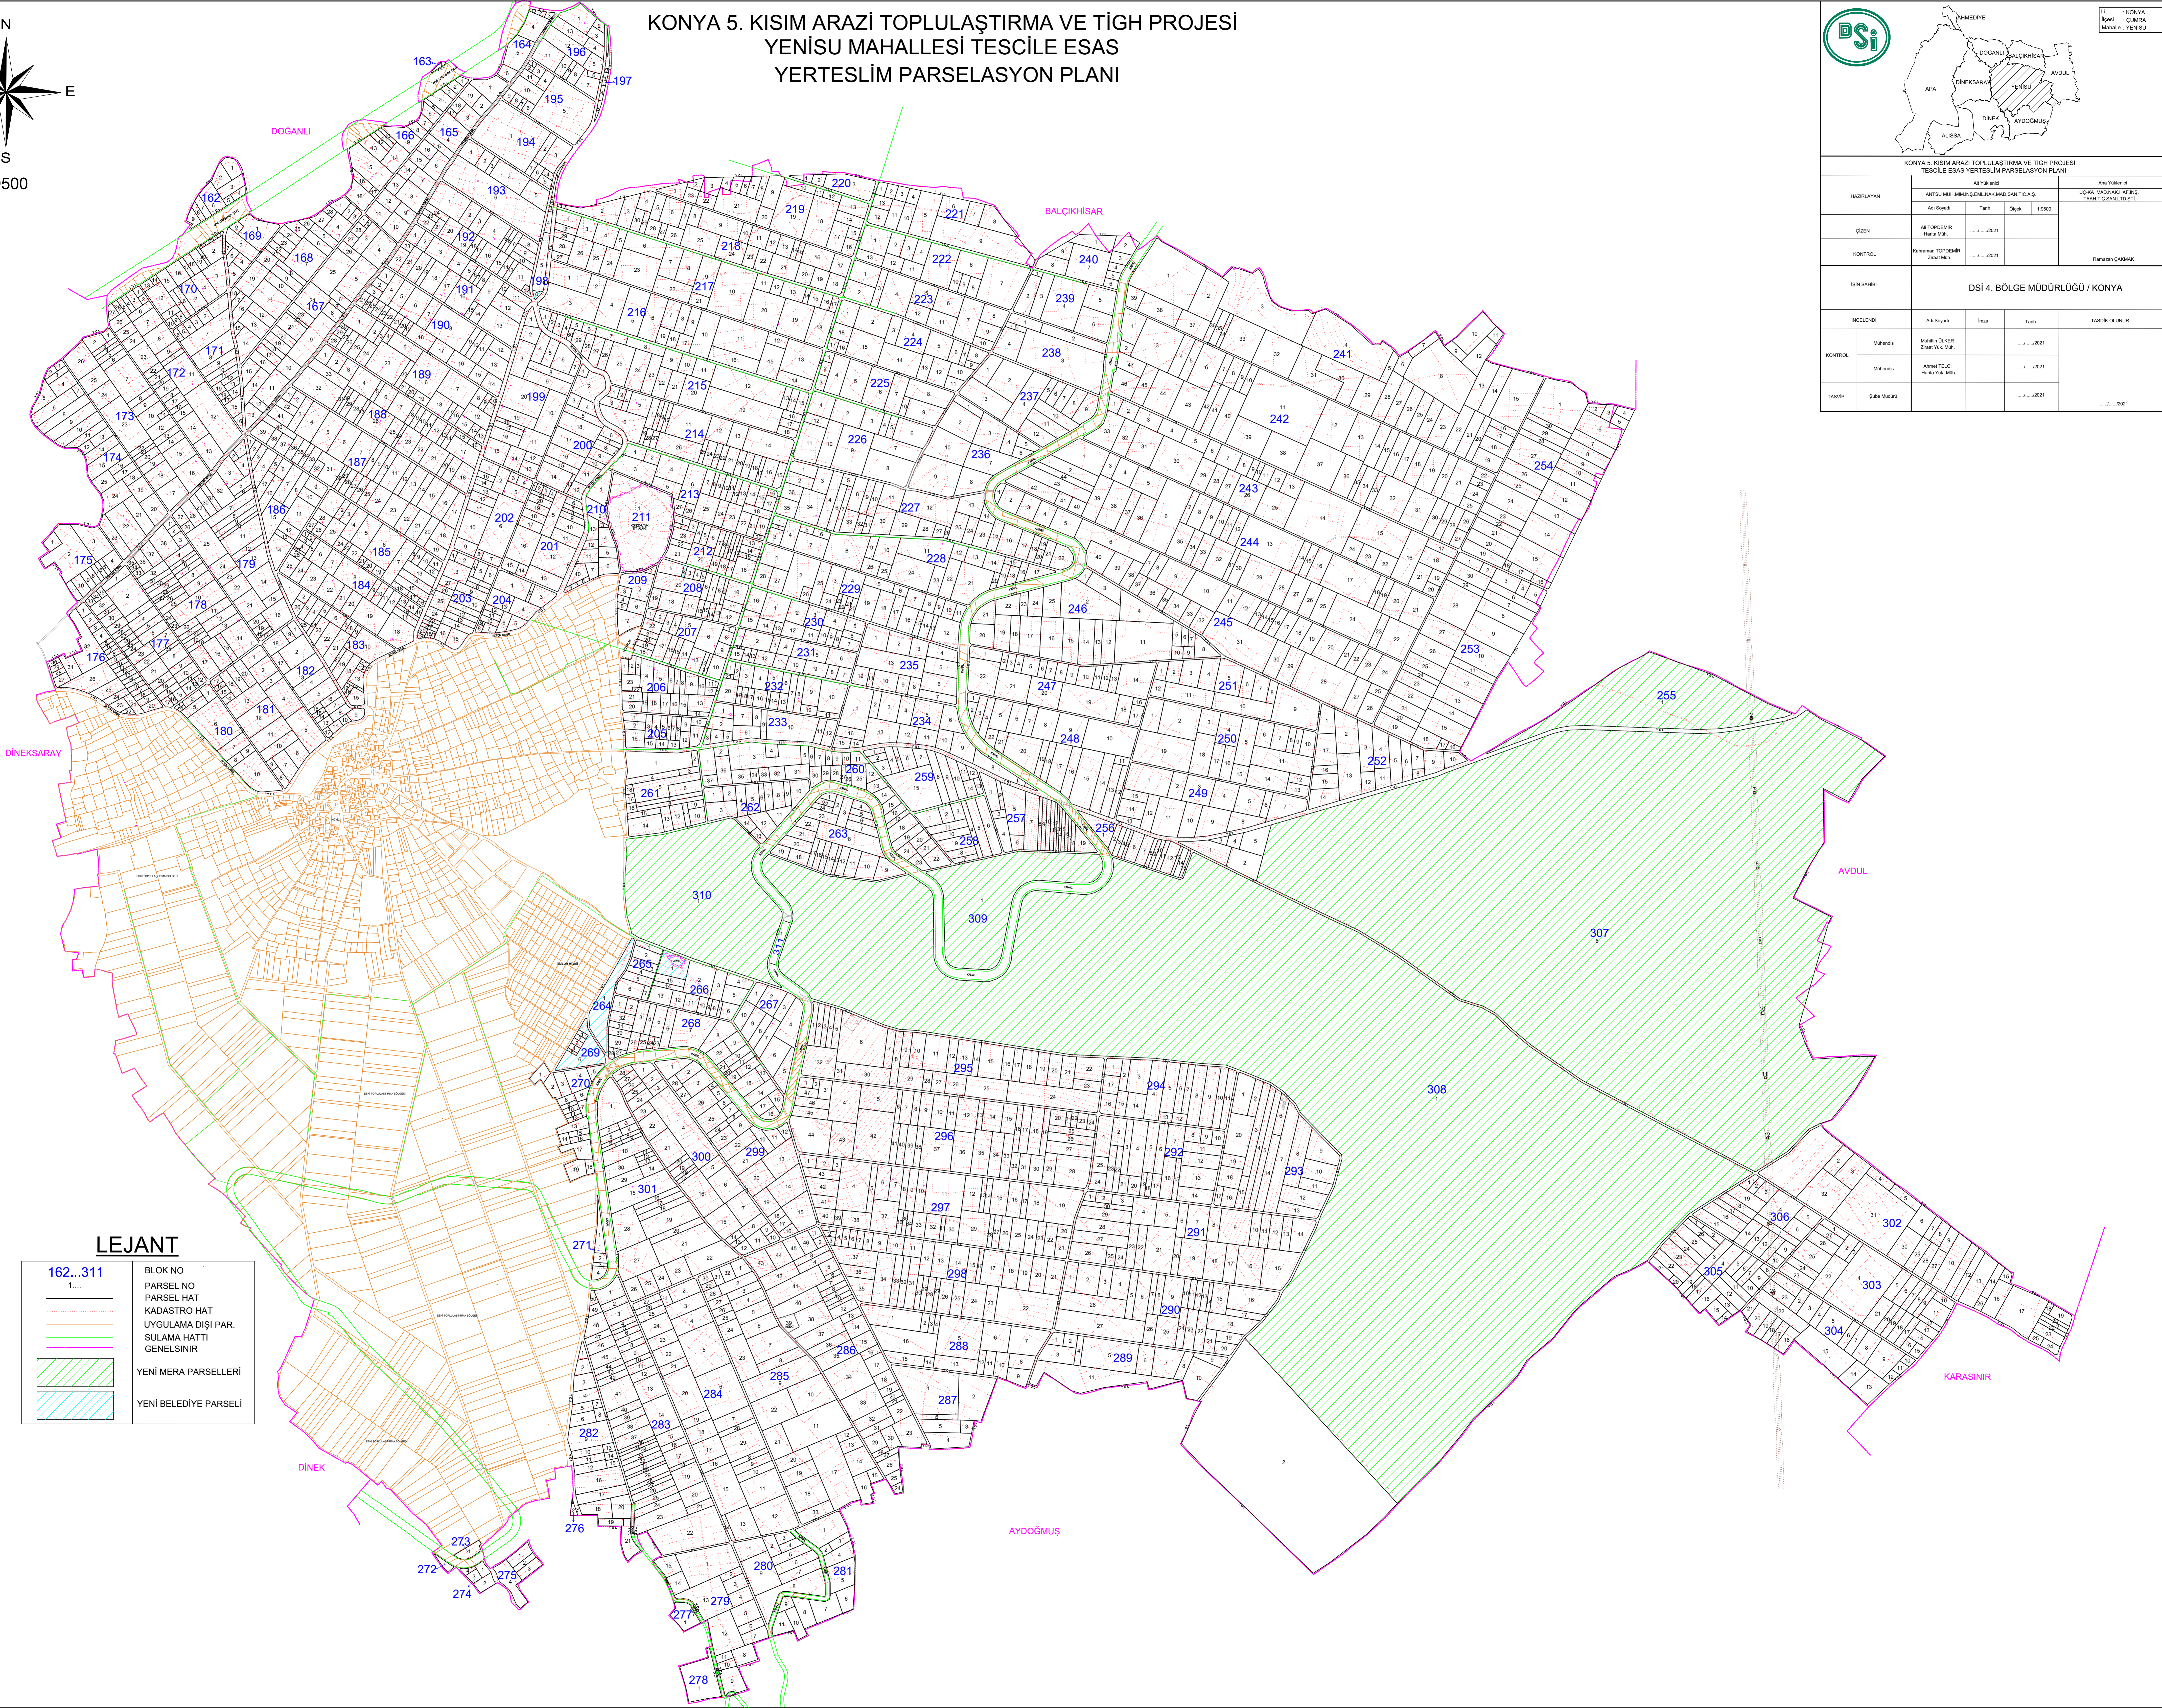

LEJANT

162...311	BLOK NO
1....	PARSEL NO
—	PARSEL HAT
—	KADASTRO HAT
—	UYGULAMA DIŞI PAR.
—	SULAMA HATTI
—	GENELSİNİR
—	YENİ MERA PARSELLERİ
—	YENİ BELEDİYE PARSELİ