KONYA 5. KISIM ARAZİ TOPLULAŞTIRMA VE TİGH PROJESİ
DİNEK MAHALLESİ TESCİLE ESAS BİLGİLENDİRME
PARSELASYON PLANI

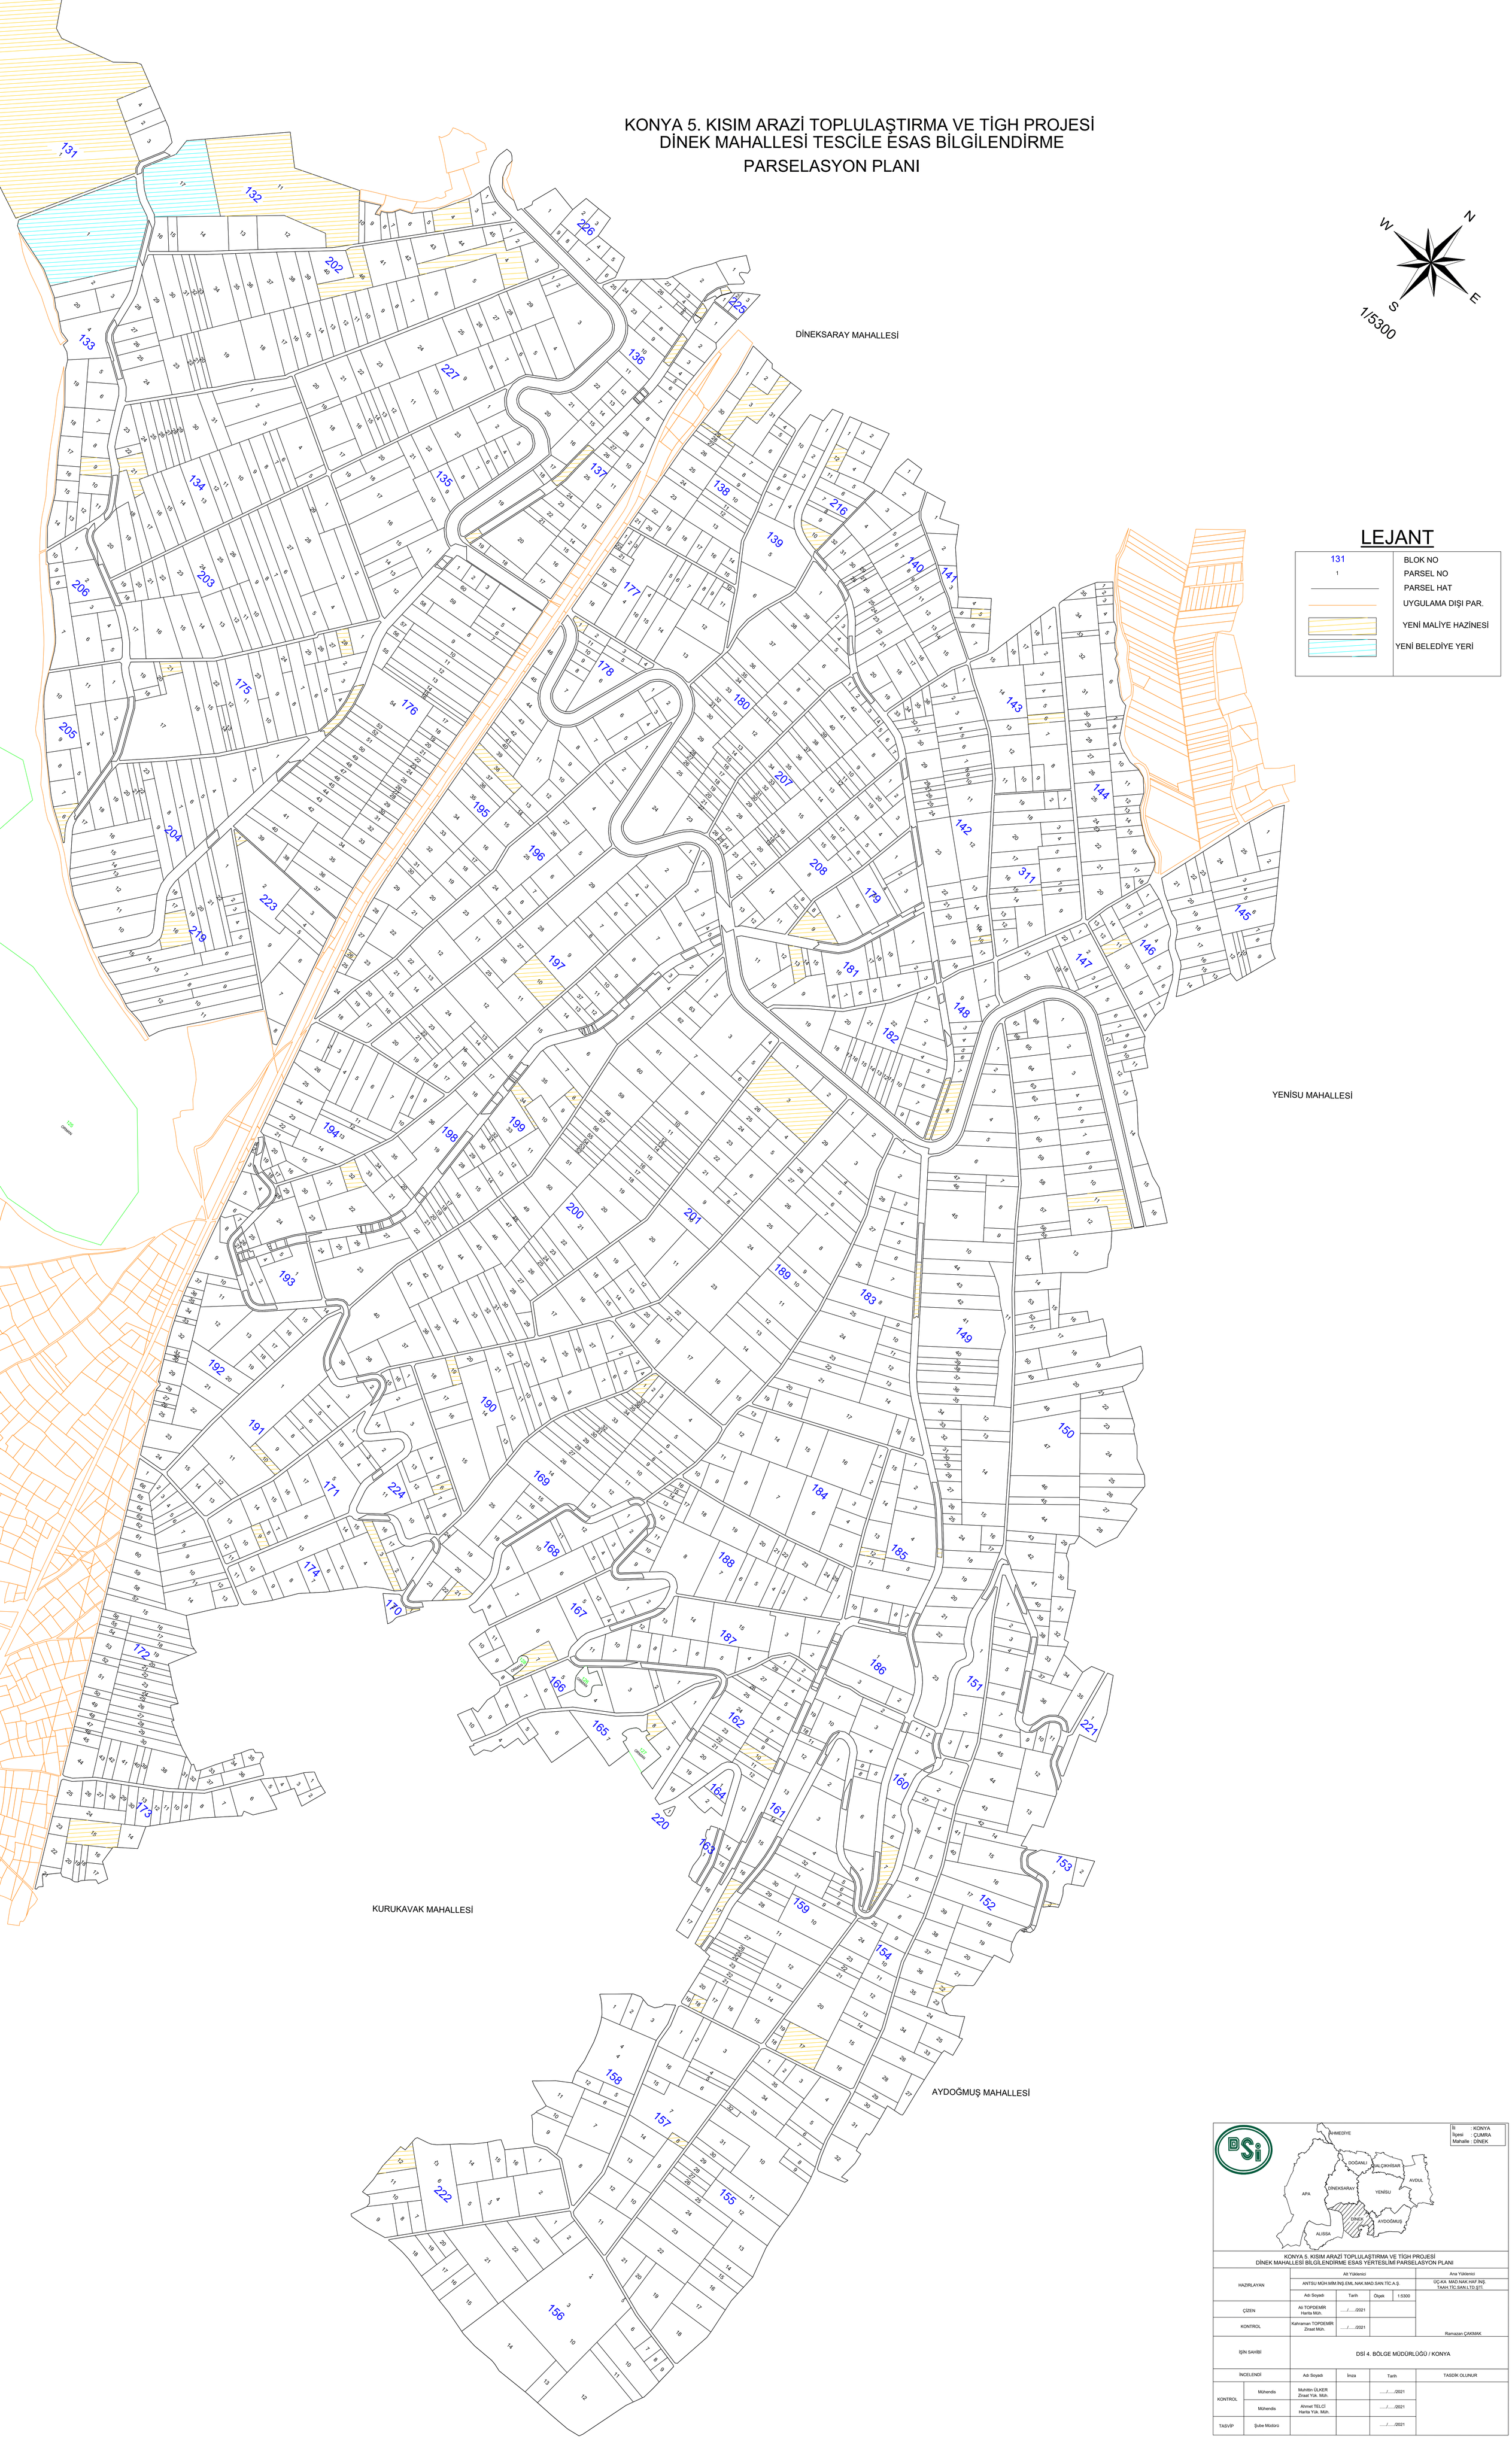

İli : KONYA
İlçesi : ÇUMRA
Mahalle : DİNEK

AHMEDİYE
DOĞANLI
BALÇIKHİSAR
AVDUL
APA
DİNEKSARAY
YENİSU
DİNEK
AYDOĞMUŞ
ALİSSA

KONYA 5. KISIM ARAZİ TOPLULAŞTIRMA VE TİGH PROJESİ
DİNEK MAHALLESİ BİLGİLENDİRME ESAS YERTESLİMİ PARSELASYON PLANI

HAZIRLAYAN	Alt Yüklenici				Ana Yüklenici
	ANTSU MÜH.MİM.İNŞ.EML.NAK.MAD.SAN.TİC.A.Ş.				ÜÇ-KA MAD.NAK.HAF.İNŞ. TAAH.TİC.SAN.LTD.ŞTİ.
	Adı Soyadı	Tarih	Ölçek	1:5300	
ÇİZEN	Ali TOPDEMİR Harita Müh.	...../...../2021			
KONTROL	Kahraman TOPDEMİR Ziraat Müh.	...../...../2021			Ramazan ÇAKMAK
İŞİN SAHİBİ	DSİ 4. BÖLGE MÜDÜRLÜĞÜ / KONYA				

İNCELENDİ		Adı Soyadı	İmza	Tarih	TASDİK OLUNUR
KONTROL	Mühendis	Muhittin ÜLKER Ziraat Yük. Müh.		...../...../2021	
	Mühendis	Ahmet TELCİ Harita Yük. Müh.		...../...../2021	
TASVİP	Şube Müdürü			...../...../2021	