



# NIĞDE MİSLİ OVASI 4.KISIM AT VE TİGH PROJESİ AKÇAÖREN KÖYÜ 1.ASKI PARSELASYON HARİTASI

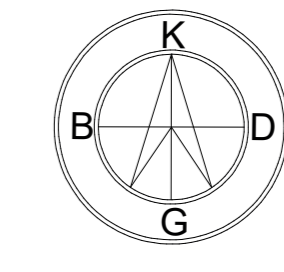

1 / 9000

109.....139	(0.50) ADA NO
1.....5	(0.35) BLOK HAT
---	(20) KADASTRO NO
---	(0.15) KADASTRO
---	(0.15) STABİLİZE VE TOPRAK YOL
---	(0.25) ASFALT YOL
---	(0.25) PLANLANAN YOL
---	DERE
---	(0.15) MALİYE HAZİNESİ
---	(0.15) TESCİL HARICI
---	(0.15) MERA

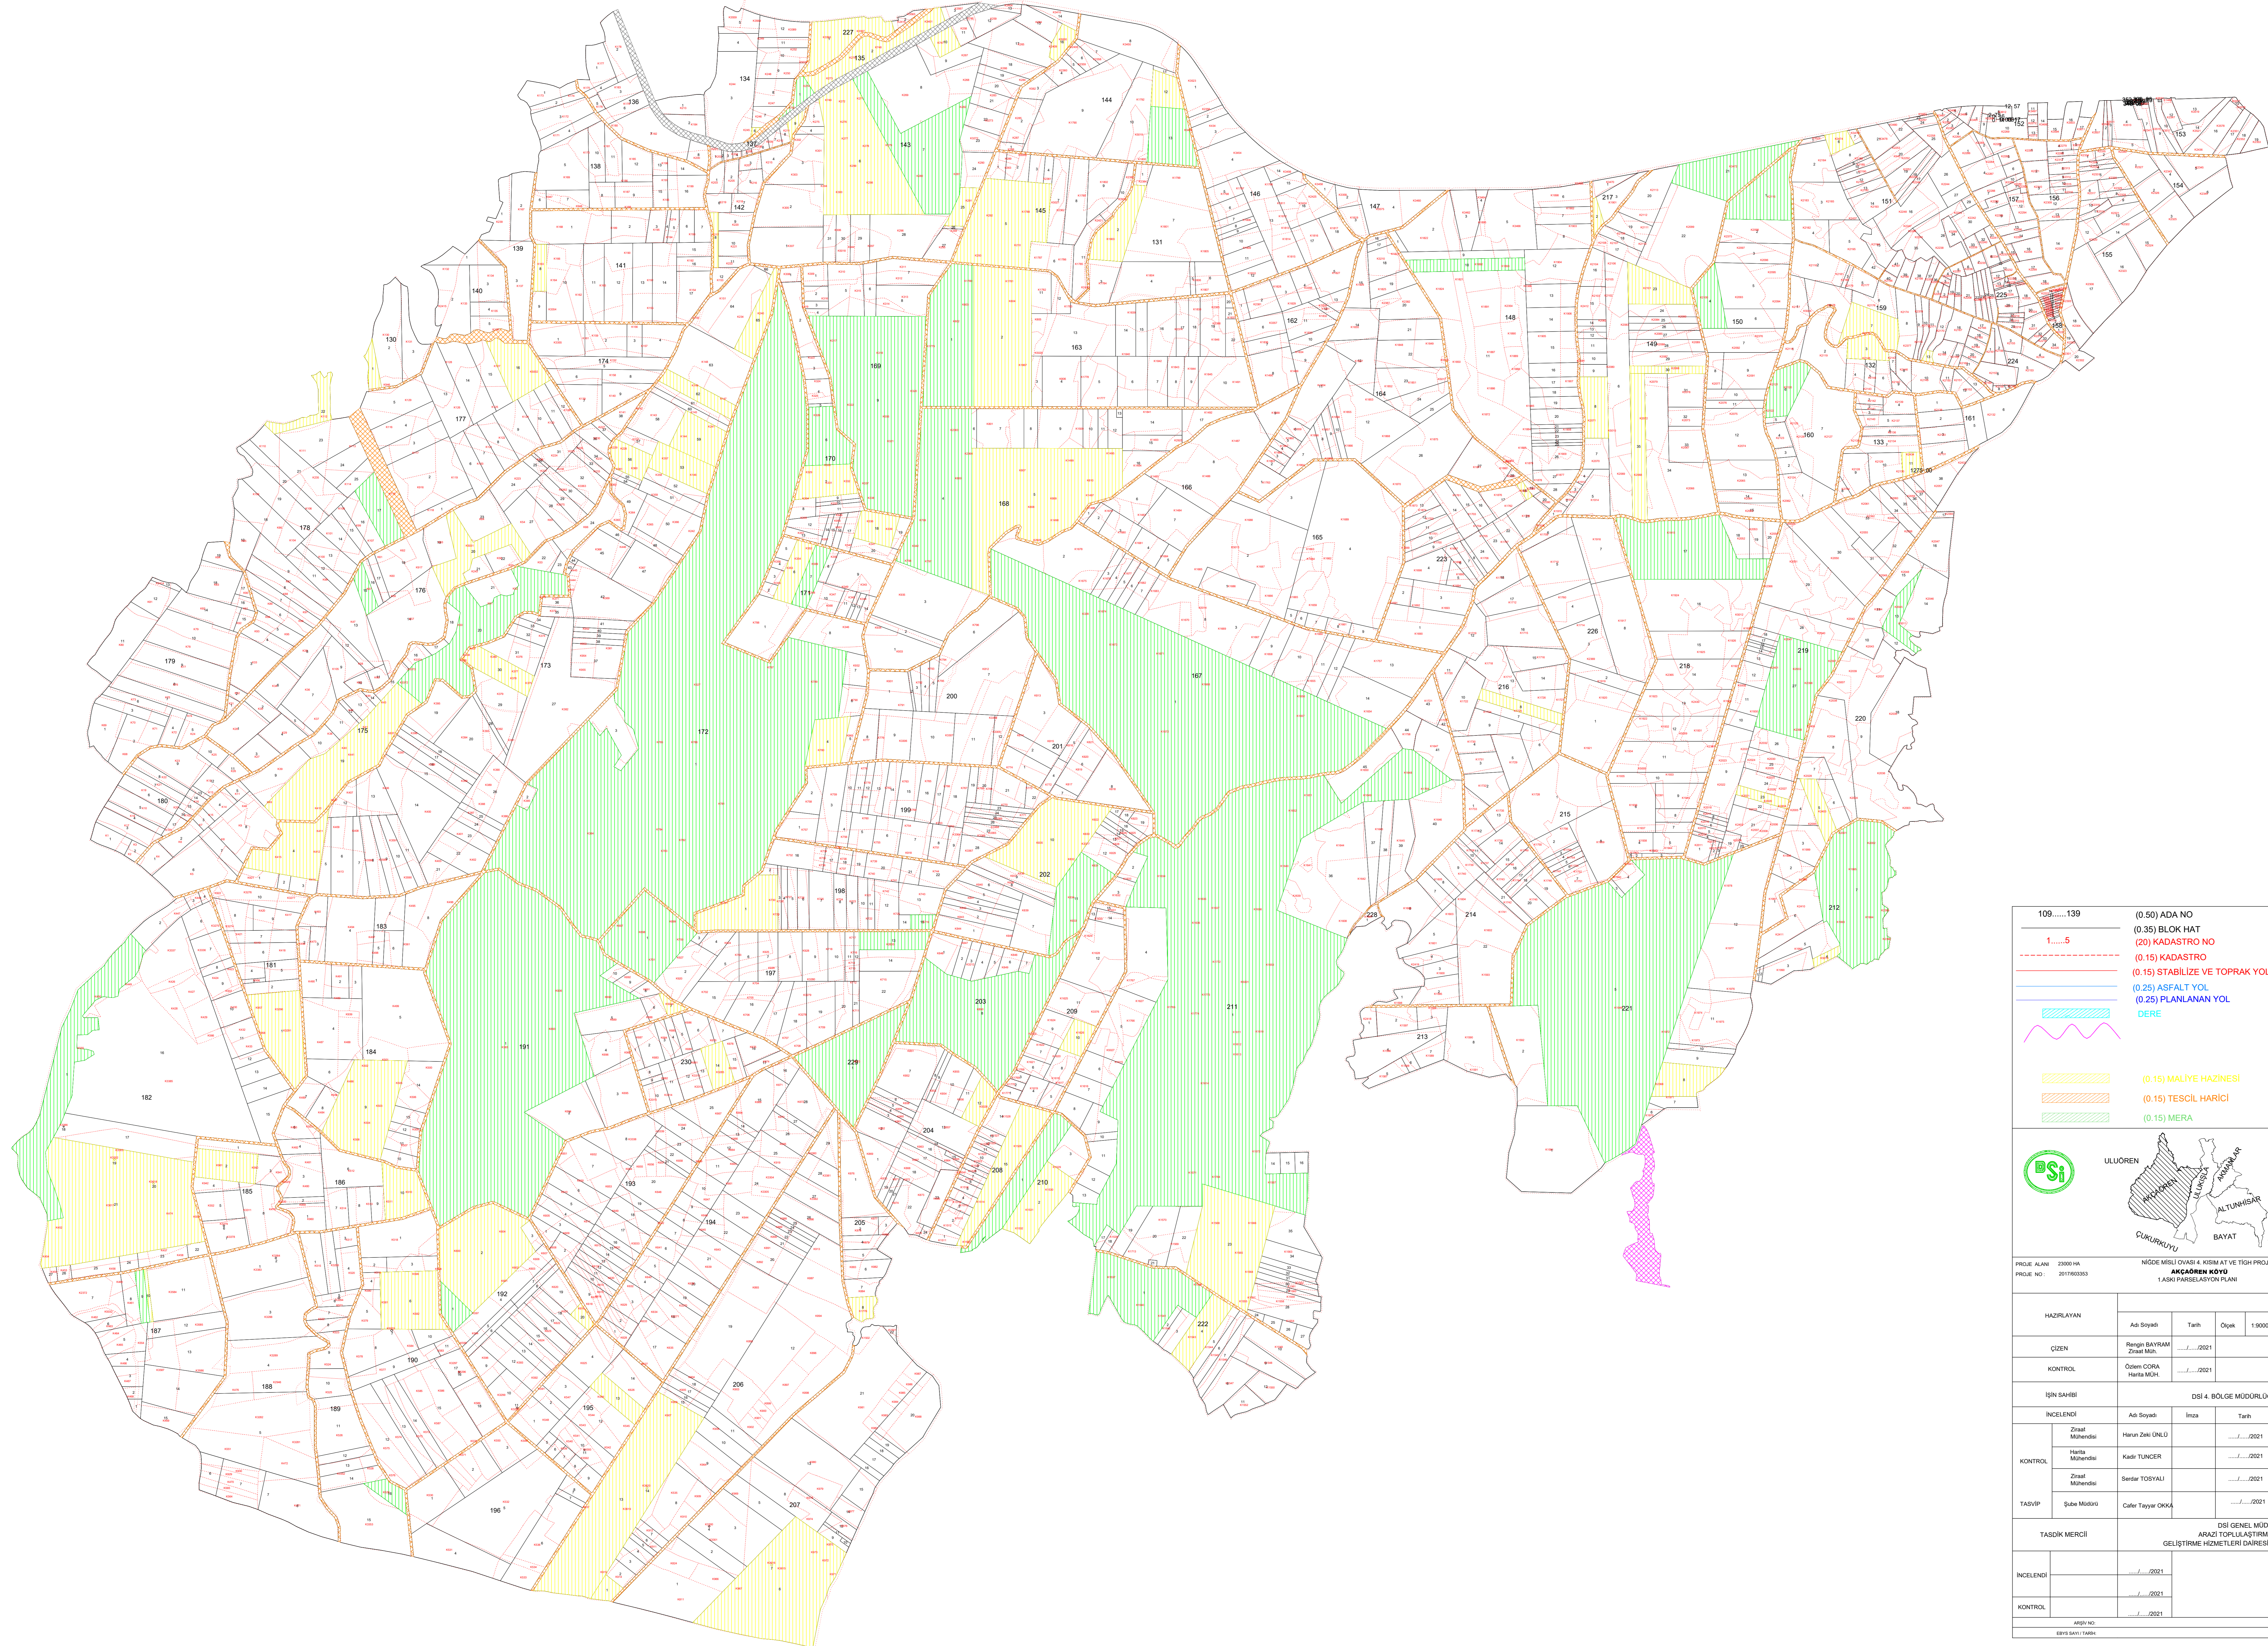


HAZIRLAYAN	Adı Soyadı	Tarih	Ölçek	1:9000	Ana Yabancı

İNŞA SAHİBİ	DSİ 4. BÖLGE MÜDÜRLÜĞÜ / KONYA			
İNCELENDİ	Adı Soyadı	İmza	Tarih	TASVİP OLUNUR

TASVİP MERCİİ	DSİ GENEL MÜDÜRLÜĞÜ ARAZI TOPLULAŞTIRMA VE TARLA İÇİ GELİŞTİRME HİZMETLERİ DİREKSİYONU / ANKARA			
İNCELENDİ	...	...	...	TASVİP OLUNUR
KONTROL	...	...	...	...