




KIRIKKALE KESKİN 2.KISIM
ARAZİ TOPLULAŞTIRMA VE TİGH PROJESİ
HAYDARDEDE KÖYÜ TOPLULAŞTIRMA ALANI İLANI

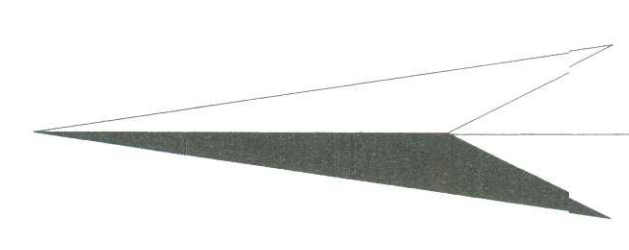

1/8 000

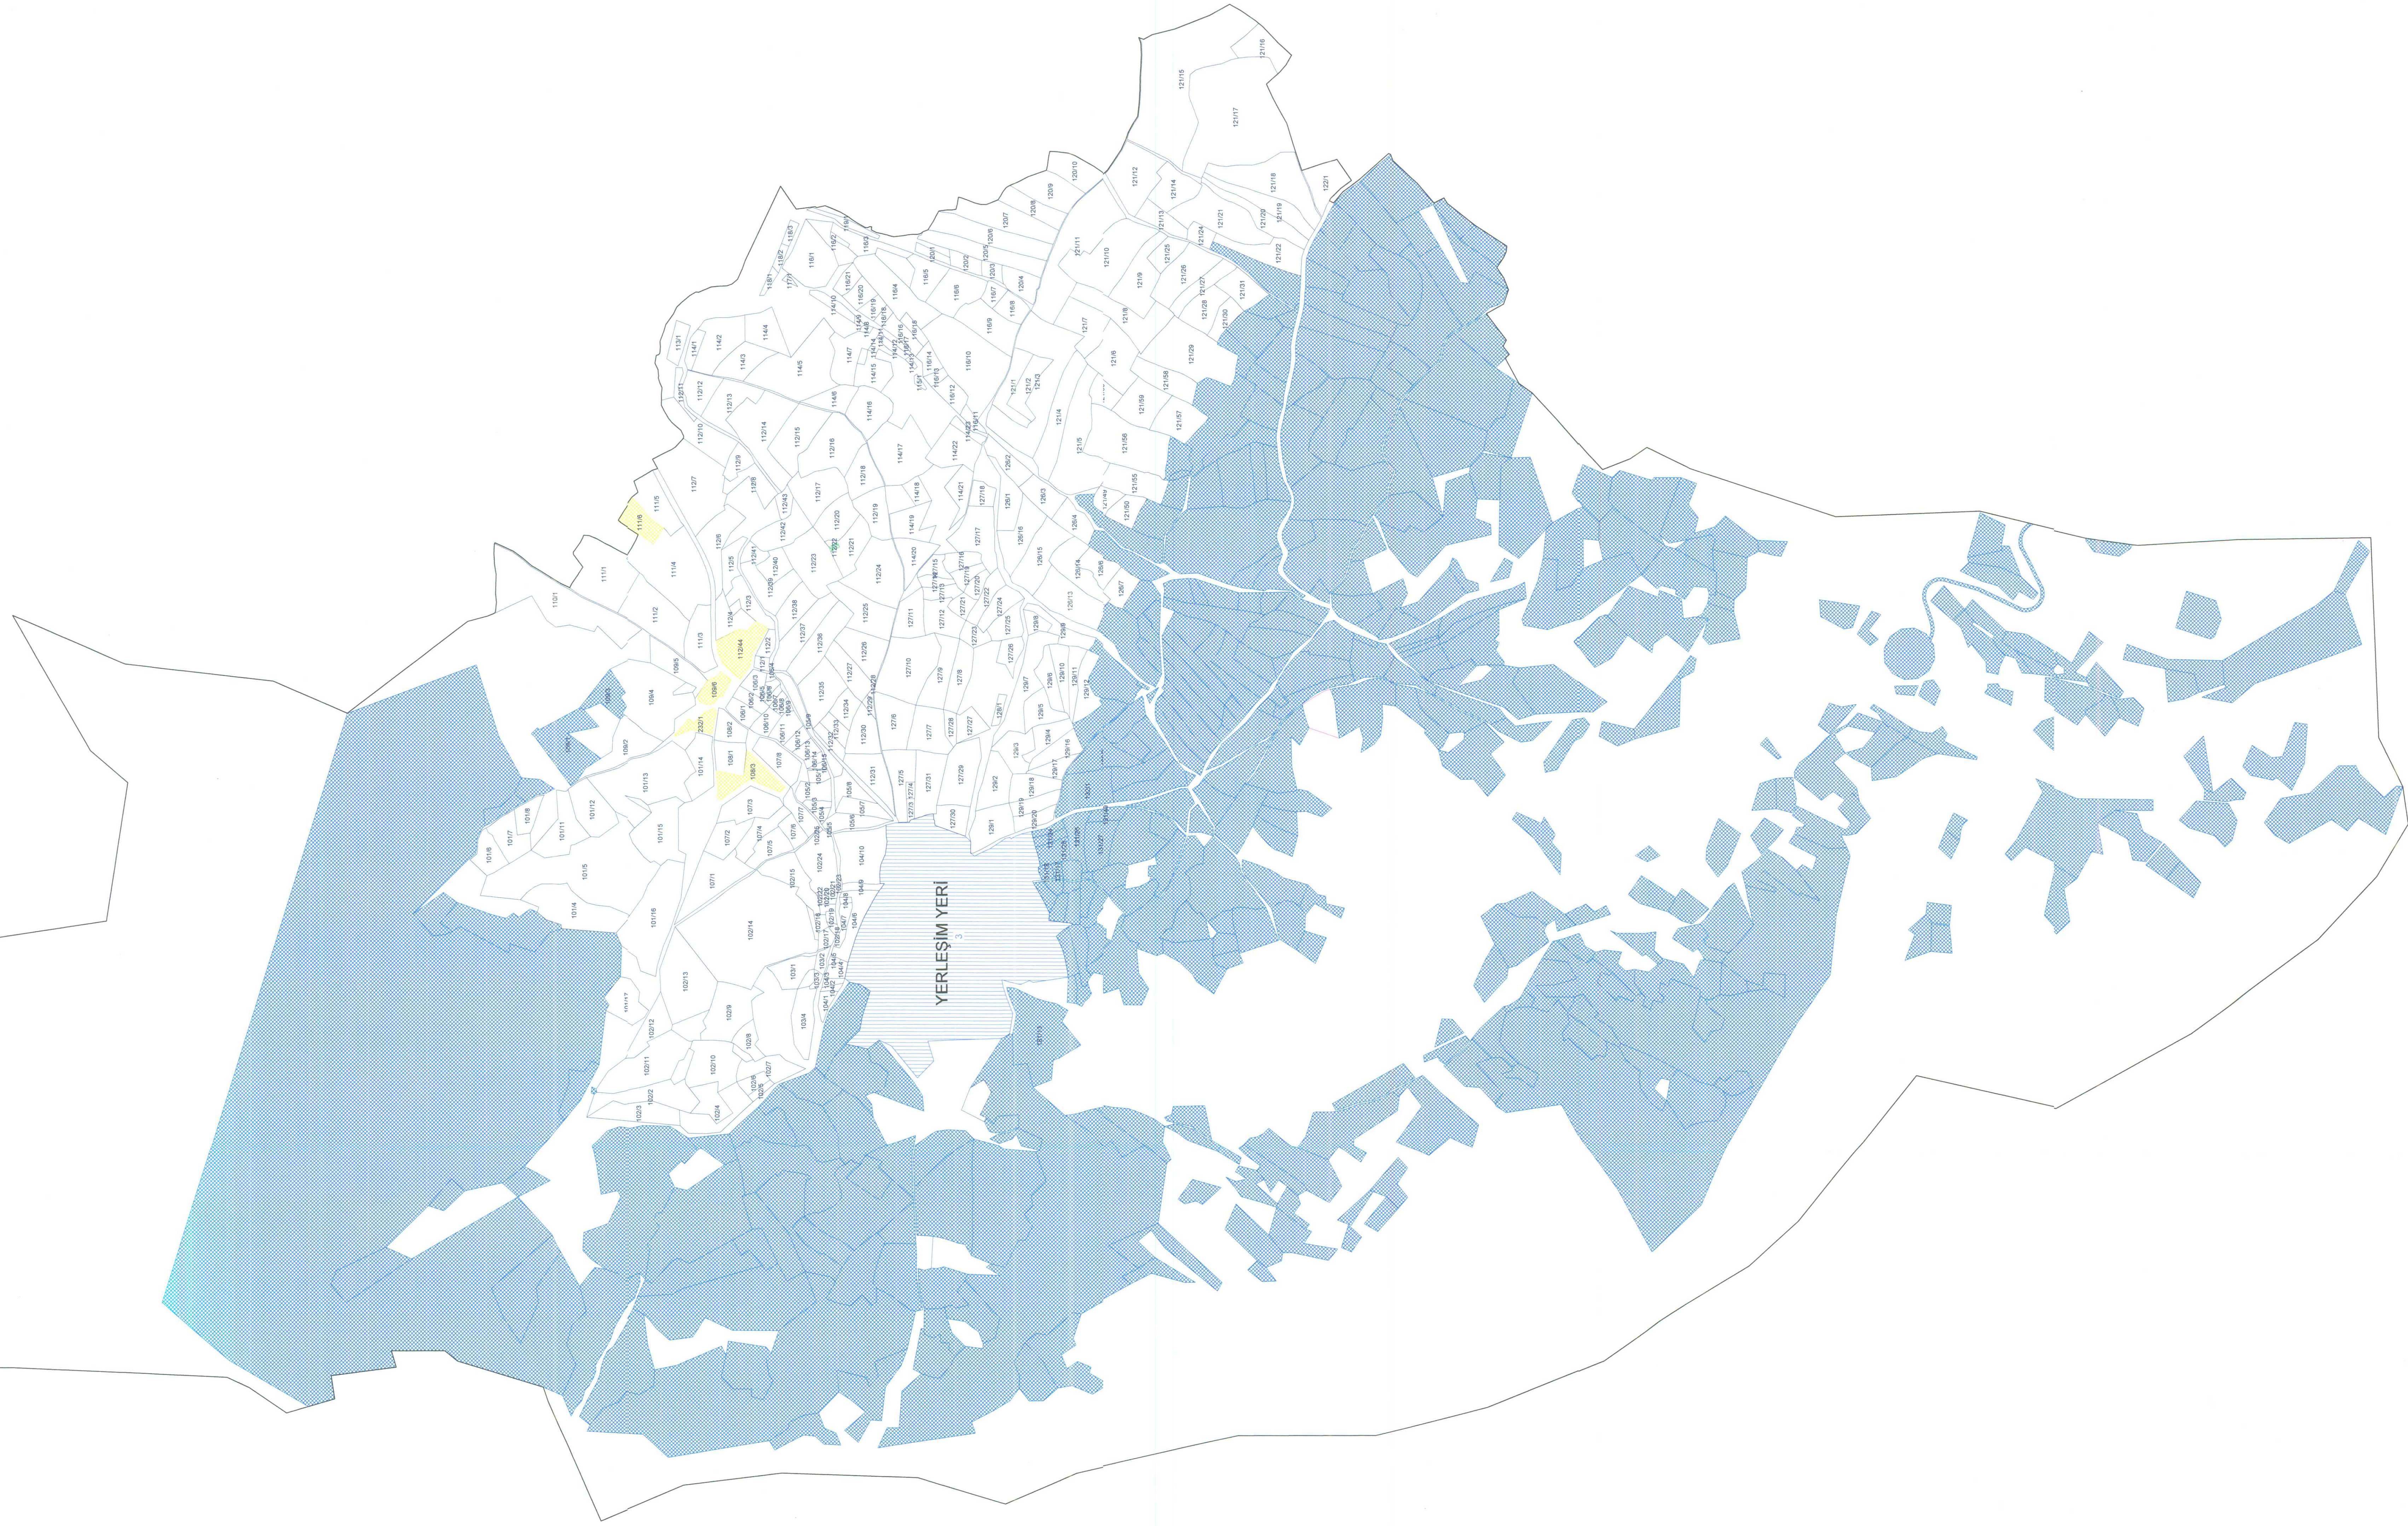

LEİANT	
	KÖY GENEL SINIRI
	KADASTRO
0/2359 ... 185/3	KADASTRO NO
	MALİYE HAZİNESİ
	MERGA
	ORMAN
	PROJE DIŞI
	YERLEŞİM SINIRI

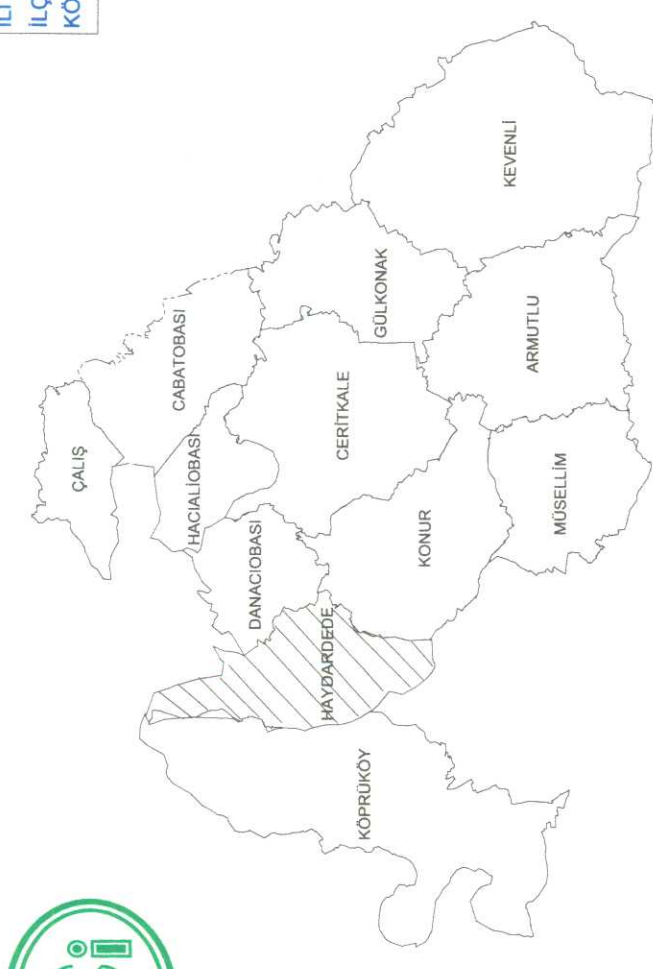

KIRIKKALE KESKİN 2.KISIM ARAZI TOPLULAŞTIRMA VE TİGH PROJESİ
KESKİN İLÇESİ HAYDARDEDE KÖYÜ TOPLULAŞTIRMA ALANI İLAN PAFTASI

HİZMETLİK		Ad Soyad	ÖLÇÜK	1.0000	FİNANSAL DENETİM VE TEKEKİTAS		ANKA YÖNETİMİ
ÇÖZÜM		Barış ERGİ	İmza	Tarih	BÜYÜK MÜHÜR		
KONTROL		Zeynep YILMAZ	İmza	...	Mühür		
İŞİN SAĞIRI		Ad Soyad	İmza	Tarih	DİĞER İMZA		
KONTROL	Mamur	ÖZGÜR ERTÜRK	İmza	02.01.2024	BÜYÜK MÜHÜR		
	Mamur	Mehmet AYDIN	İmza	03.01.2024			
TASLAP		...	...	...	...		