



KIRIKKALE KESKİN 2.KISIM
ARAZİ TOPLULAŞTIRMA VE TİGH PROJESİ
MÜSELLİM MAHALLESİ TOPLULAŞTIRMA ALANI İLANI

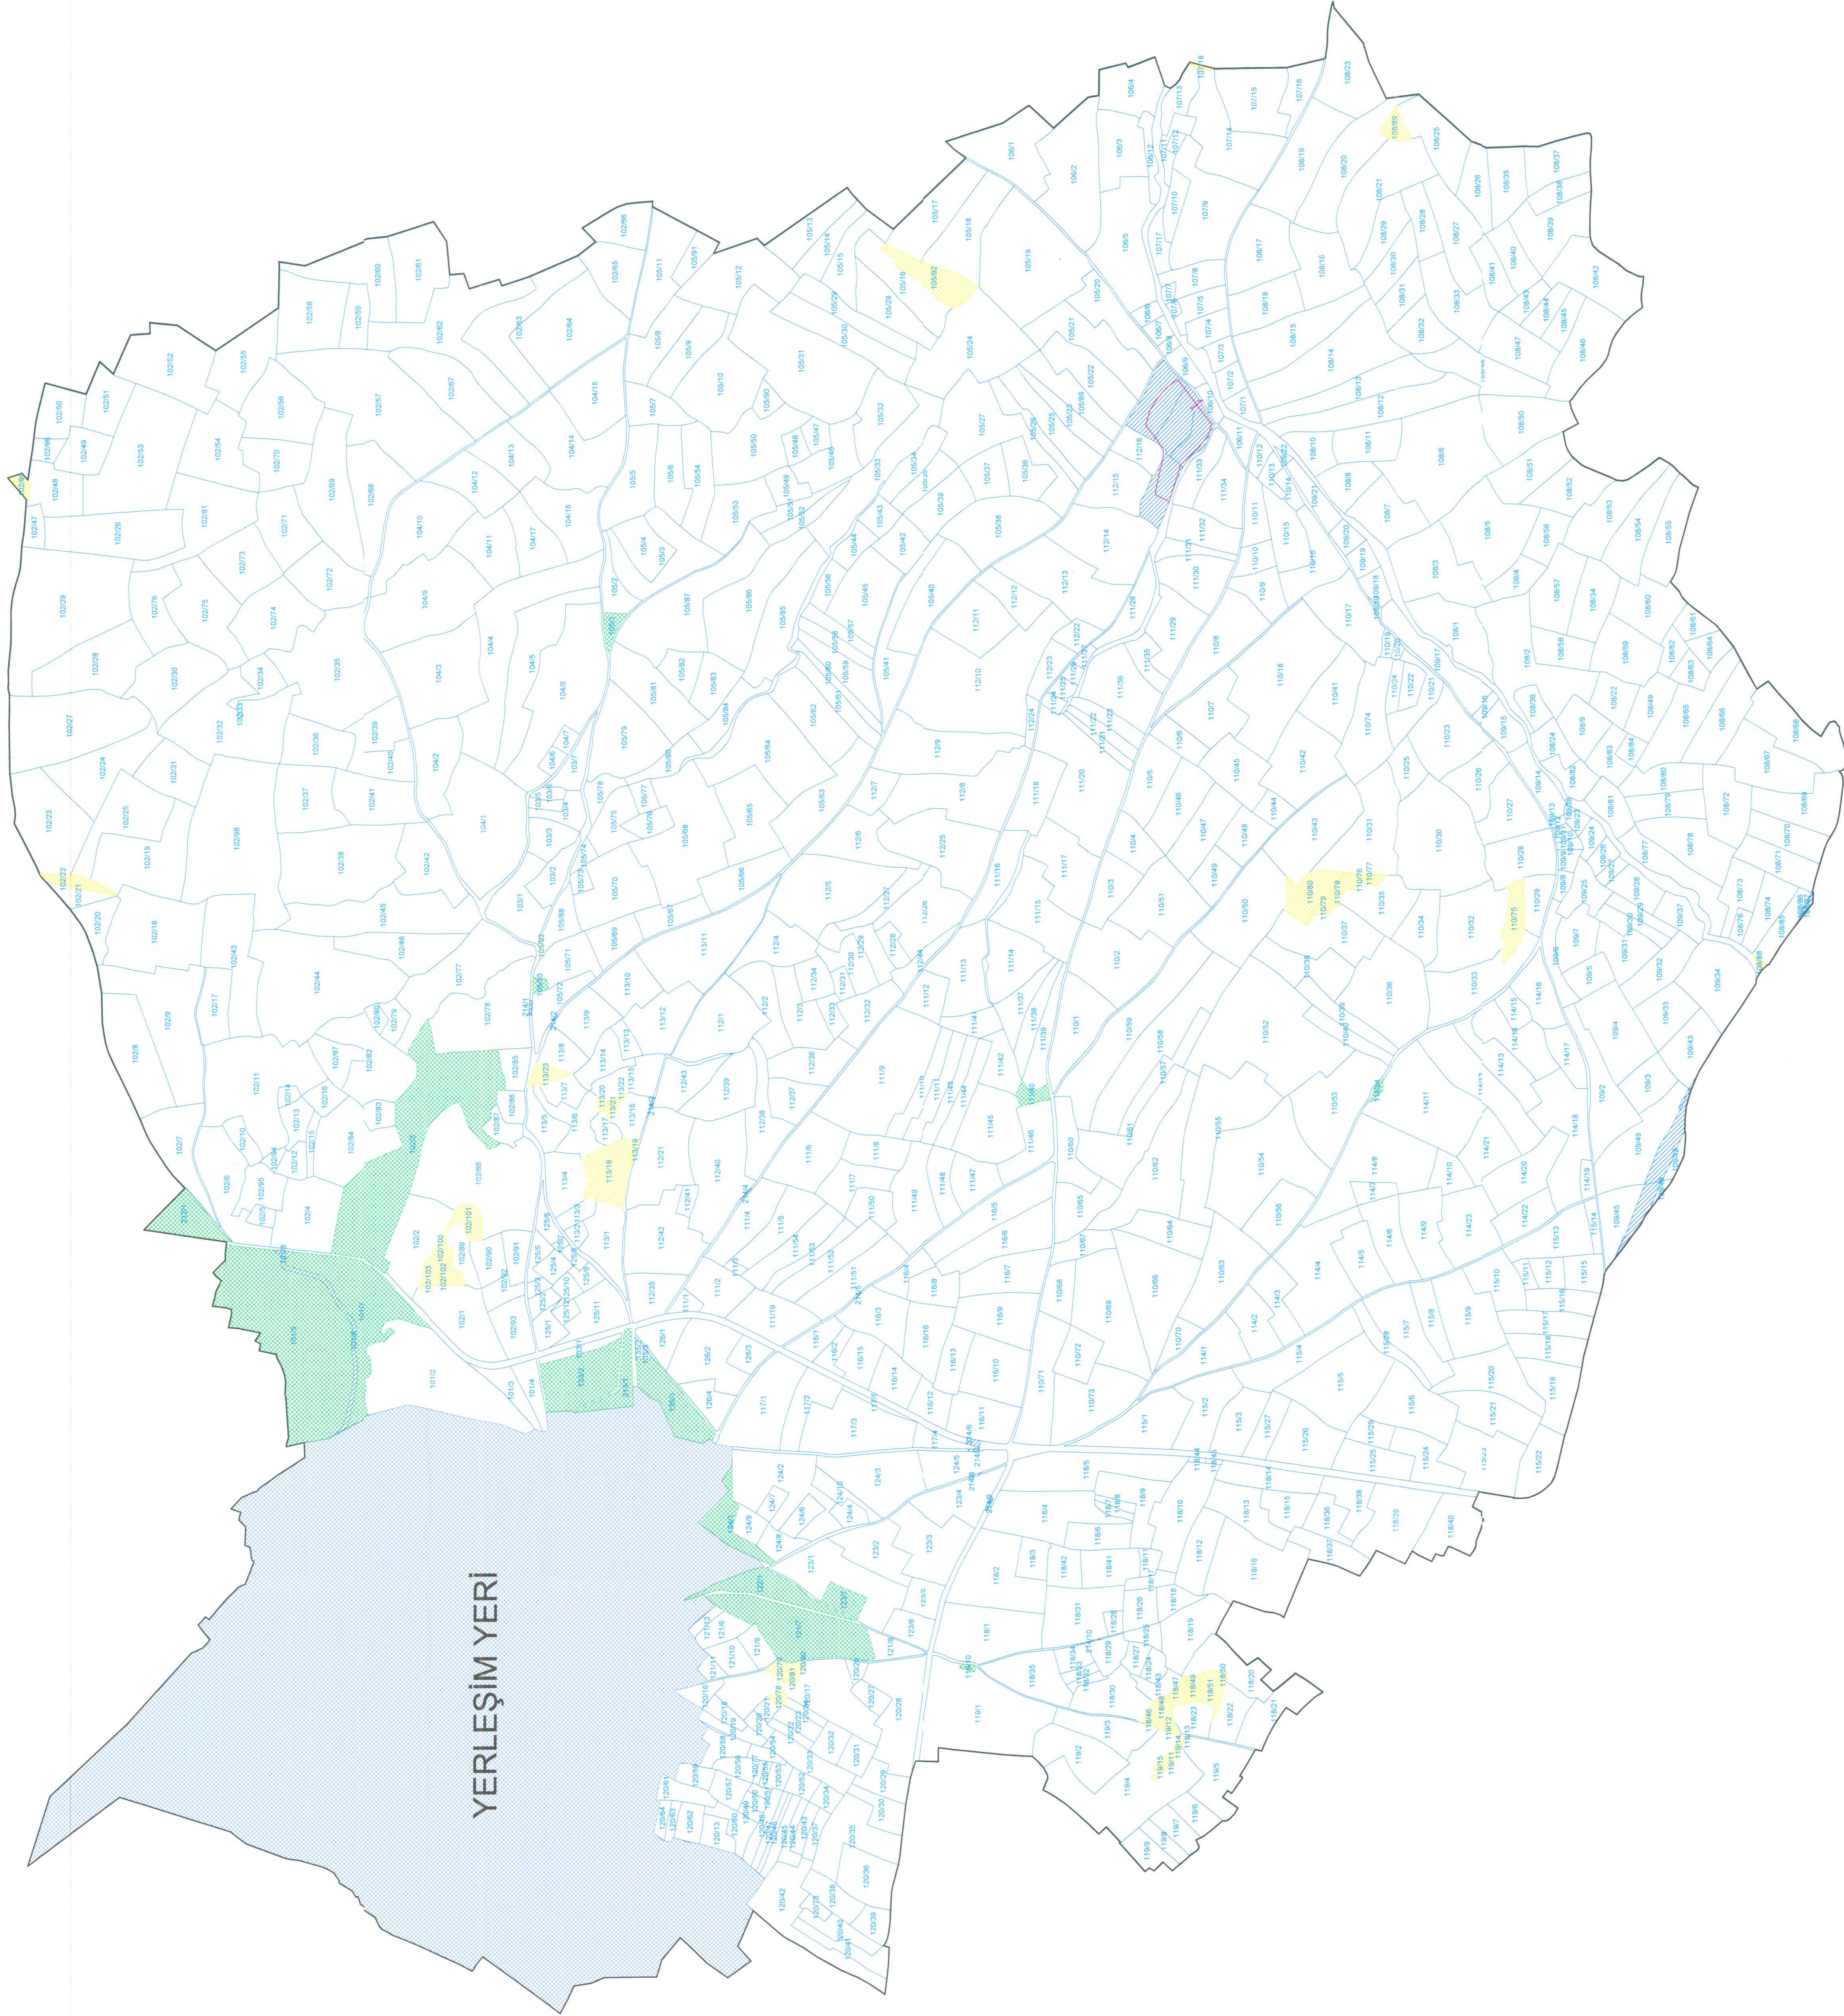

LEJANT		KÖY GENEL SINIRI
		KADASTRO
	0/1367 ... 226/1	KADASTRO NO
		YERLEŞİM SINIRI
		MALİYE
		MERA
		SIT ALANI

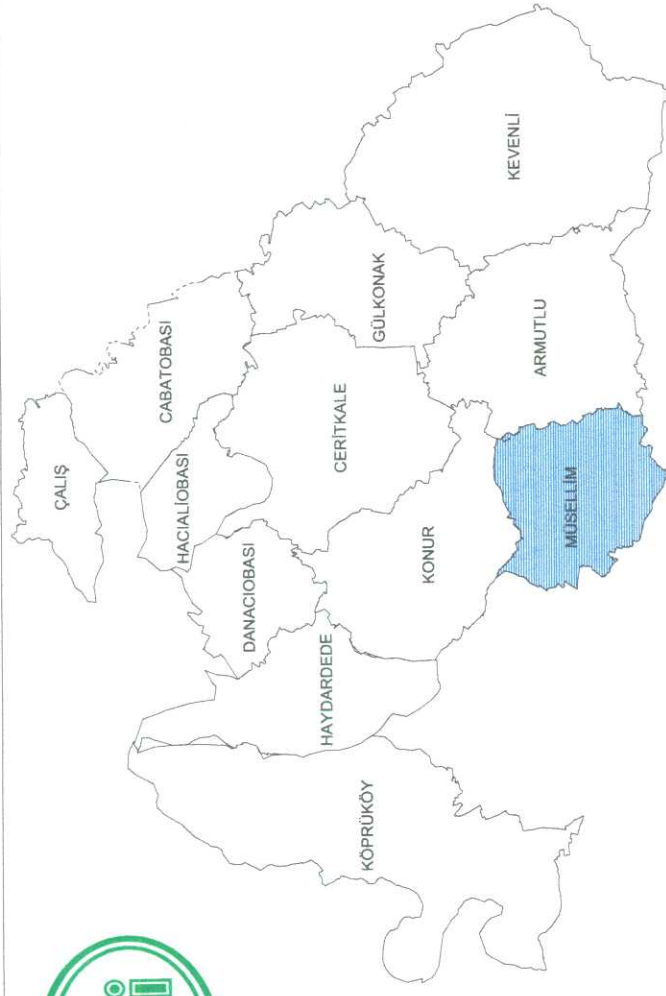

İLİ : KIRIKKALE
İLÇESİ : KESKİN
MAHALLE : MÜSELLİM

KIRIKKALE KESKİN 2 KISIM ARAZI TOPLULAŞTIRMA VE TİGH PROJESİ KEŞKİN İLÇESİ MÜSELİM KÖYÜ TOPLULAŞTIRMA ALANI İLAN PAFTASI		ANA YÜKLENİCİ		RBN İNŞAAT SANAYİ VE TİCARET A.Ş.	
HAZIRLAYAN	OLÇEK	1 : 9 000	Tarih	/...../2024	
ADİ SOYADI	OLÇEK	İNCA			
ADİ SOYADI	AYRIGÜL SERİN ZİRAAT MİHENDİSİ				
ADİ SOYADI	MEHMET SİYİN KAYA HARİTA MİHENDİSİ				
ADİ SOYADI	NEKİME KIRINCA ALİ VE EMLAK ŞİŞİ MİHENDİSİ				
İNCELENDİ	Mühendis		Tarih	02.01/2024	
KONTROL	Mühendis		Tarih	03.01/2024	
TASVİP	Şişe Mühendisi		Tarih	/...../2024	