
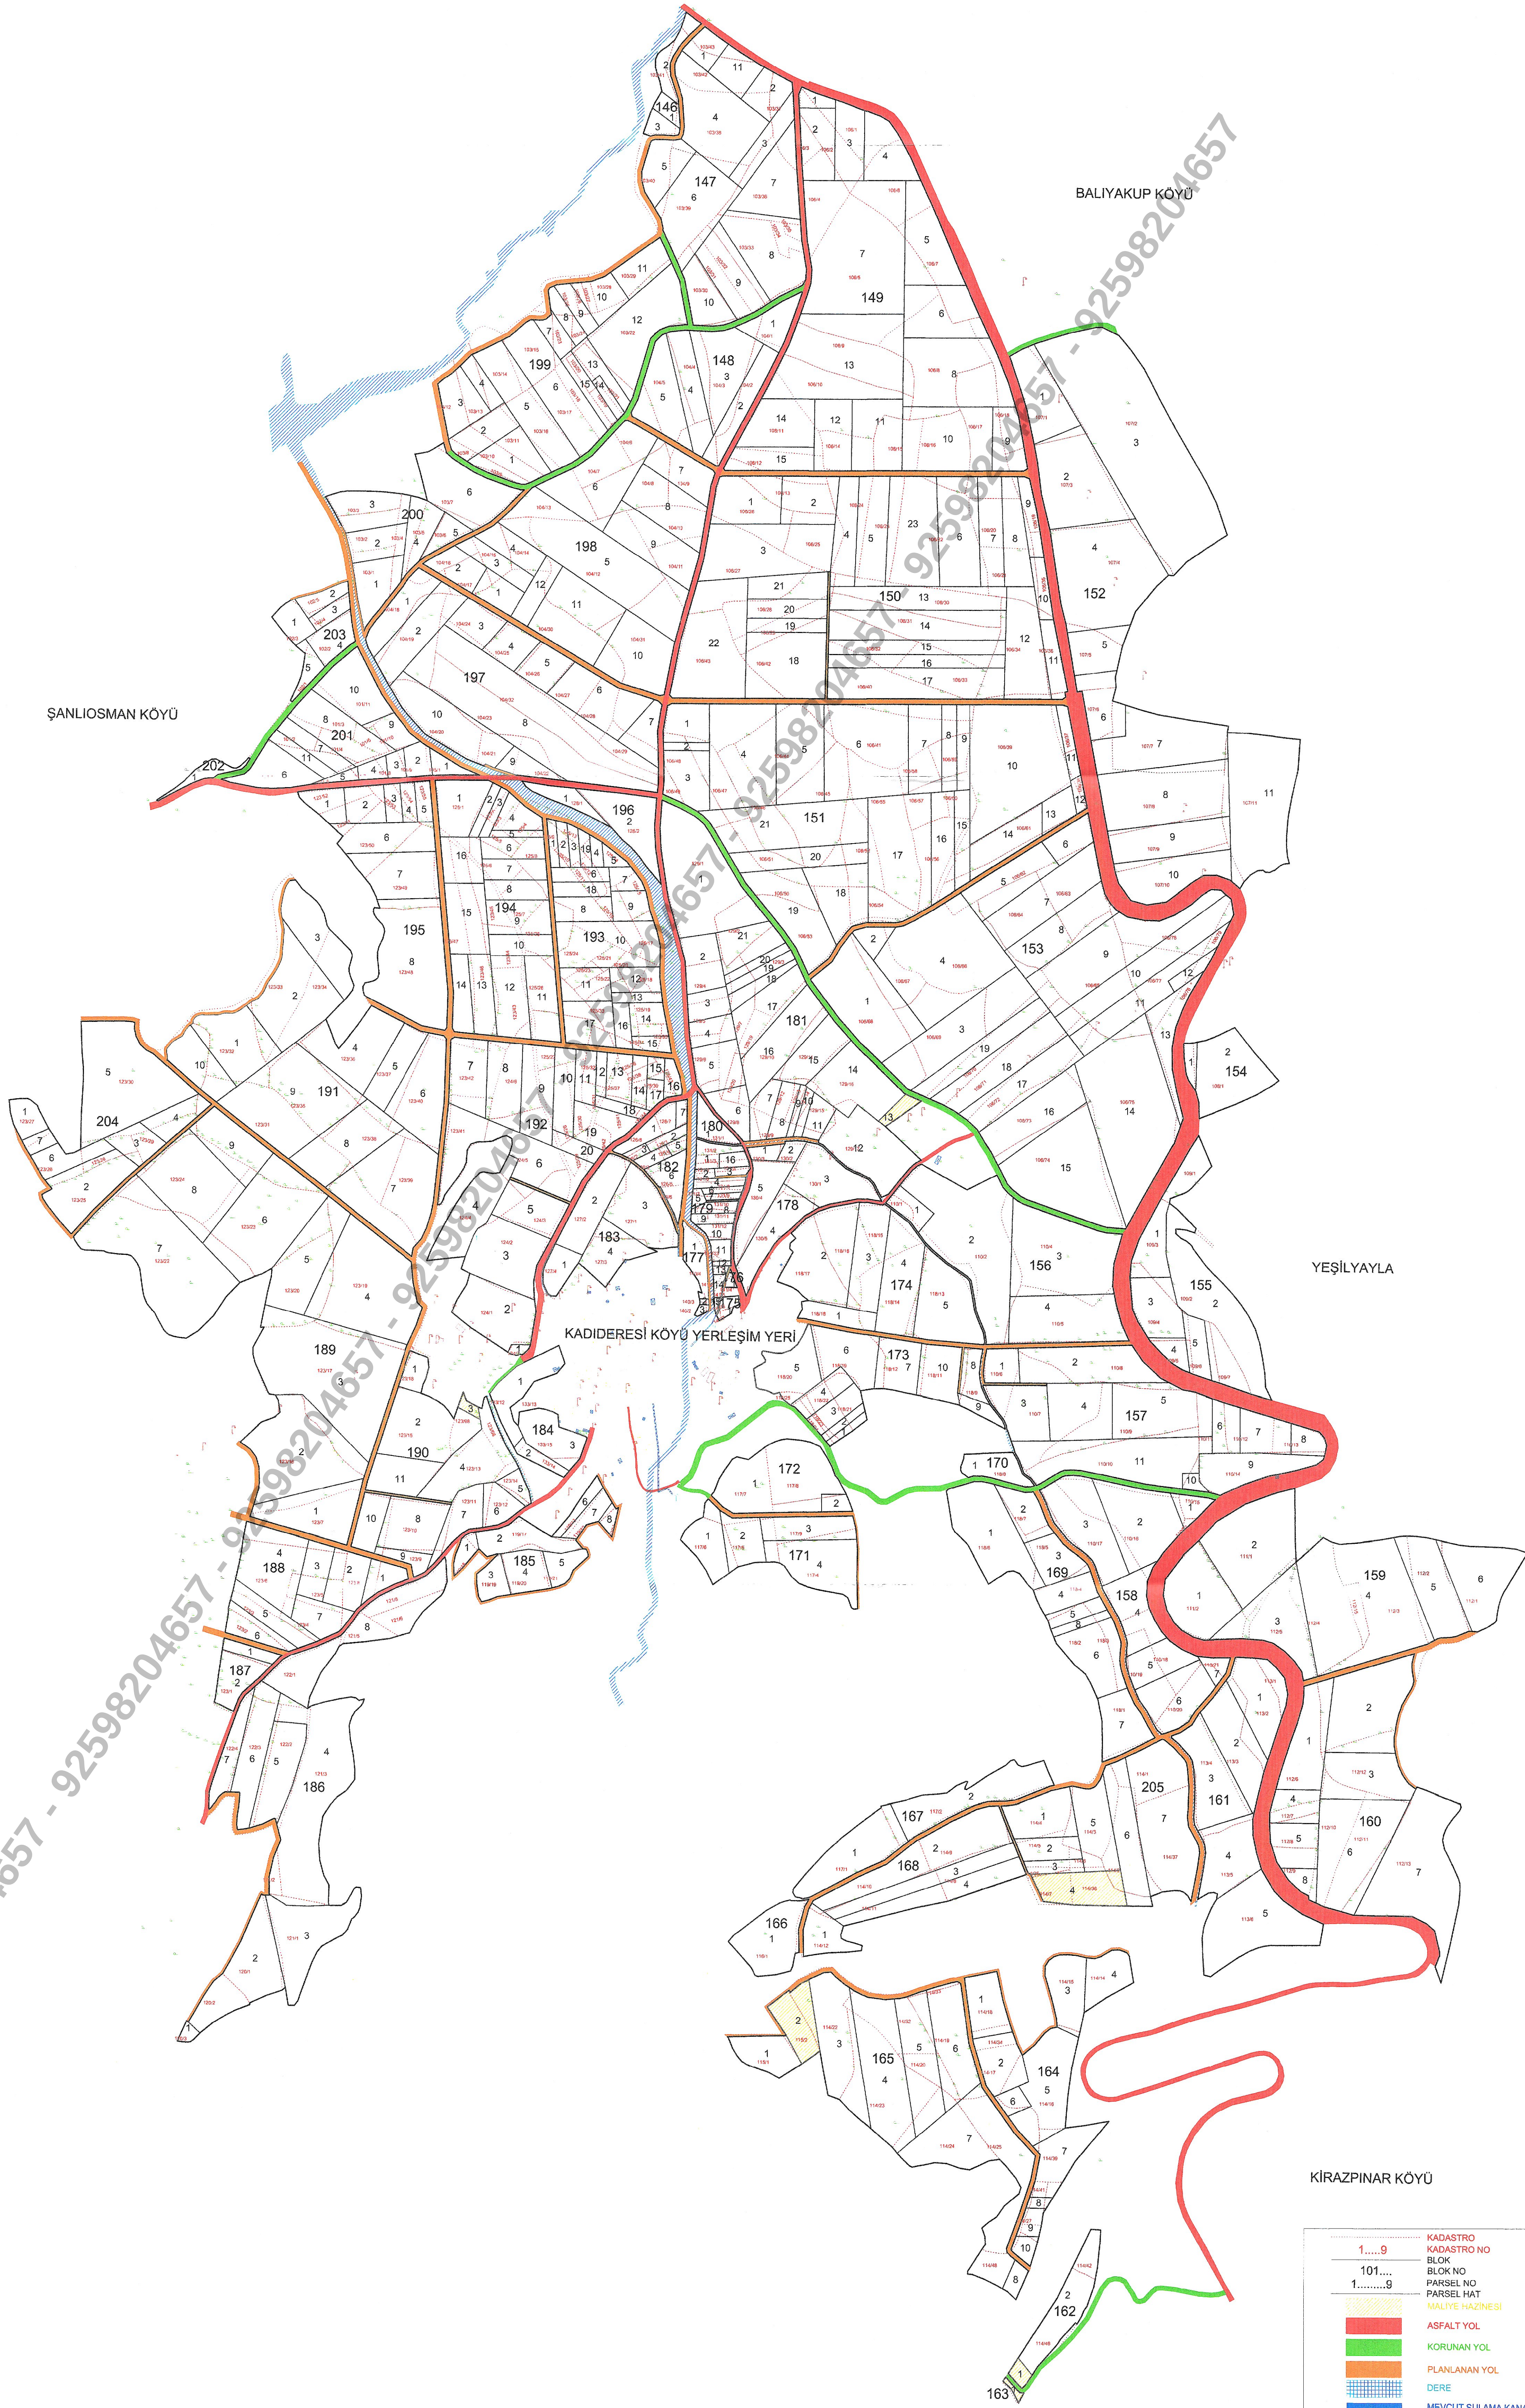


ÇORUM MERKEZ VE MECİTÖZÜ AT VE TİGH PROJESİ

KADİDERESİ KÖYÜ TESCİLE ESAS PARSELASYON HARİTASI

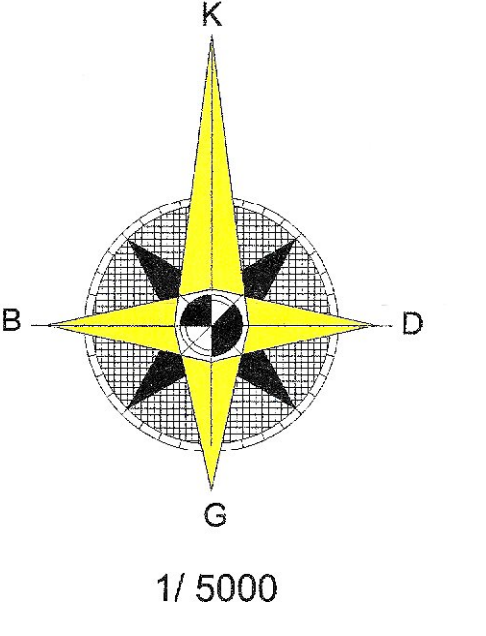

ÇORUM MERKEZ VE MECİTÖZÜ AT VE TİGH PROJESİ KADİDERESİ KÖYÜ TESCİLE ESAS PARSELASYON HARİTASI			
HAZIRLAYAN	Adı Soyadı: M. B. B. B.	İmza: [Signature]	Tarih: 23.01.2020
KONTROL VE ONAY	M. B. B. B.	İmza: [Signature]	Tarih: 23.01.2020
DSİ 5. BÖLGE MÜDÜRLÜĞÜ / ANKARA			
KONTROL	Yapı Denetim: M. B. B. B.	İmza: [Signature]	Tarih: 23.01.2020
TASVİR	Şube Müdürü V. E. B. B. B.	İmza: [Signature]	Tarih: 23.01.2020
DSİ GENEL MÜDÜRLÜĞÜ ARAZİ TOPLULASTIRMA VE TİGH BAŞKANLIĞI / ANKARA			
İNCELENDİ	E. B. B. B.	İmza: [Signature]	Tarih: 23.01.2020
KONTROL	O. B. B. B.	İmza: [Signature]	Tarih: 23.01.2020
ANŞ YÜKLENCİ FİRMA DSİ GENEL MÜDÜRLÜĞÜ ARAZİ TOPLULASTIRMA VE TİGH BAŞKANLIĞI		ANŞ YÜKLENCİ FİRMA DSİ GENEL MÜDÜRLÜĞÜ ARAZİ TOPLULASTIRMA VE TİGH BAŞKANLIĞI	