


KIRIKKALE KESKİN 2.KISIM
ARAZİ TOPLULAŞTIRMA VE TİGH PROJESİ
DANACIOBASI MAHALLESİ SABİT TESİS İLANI

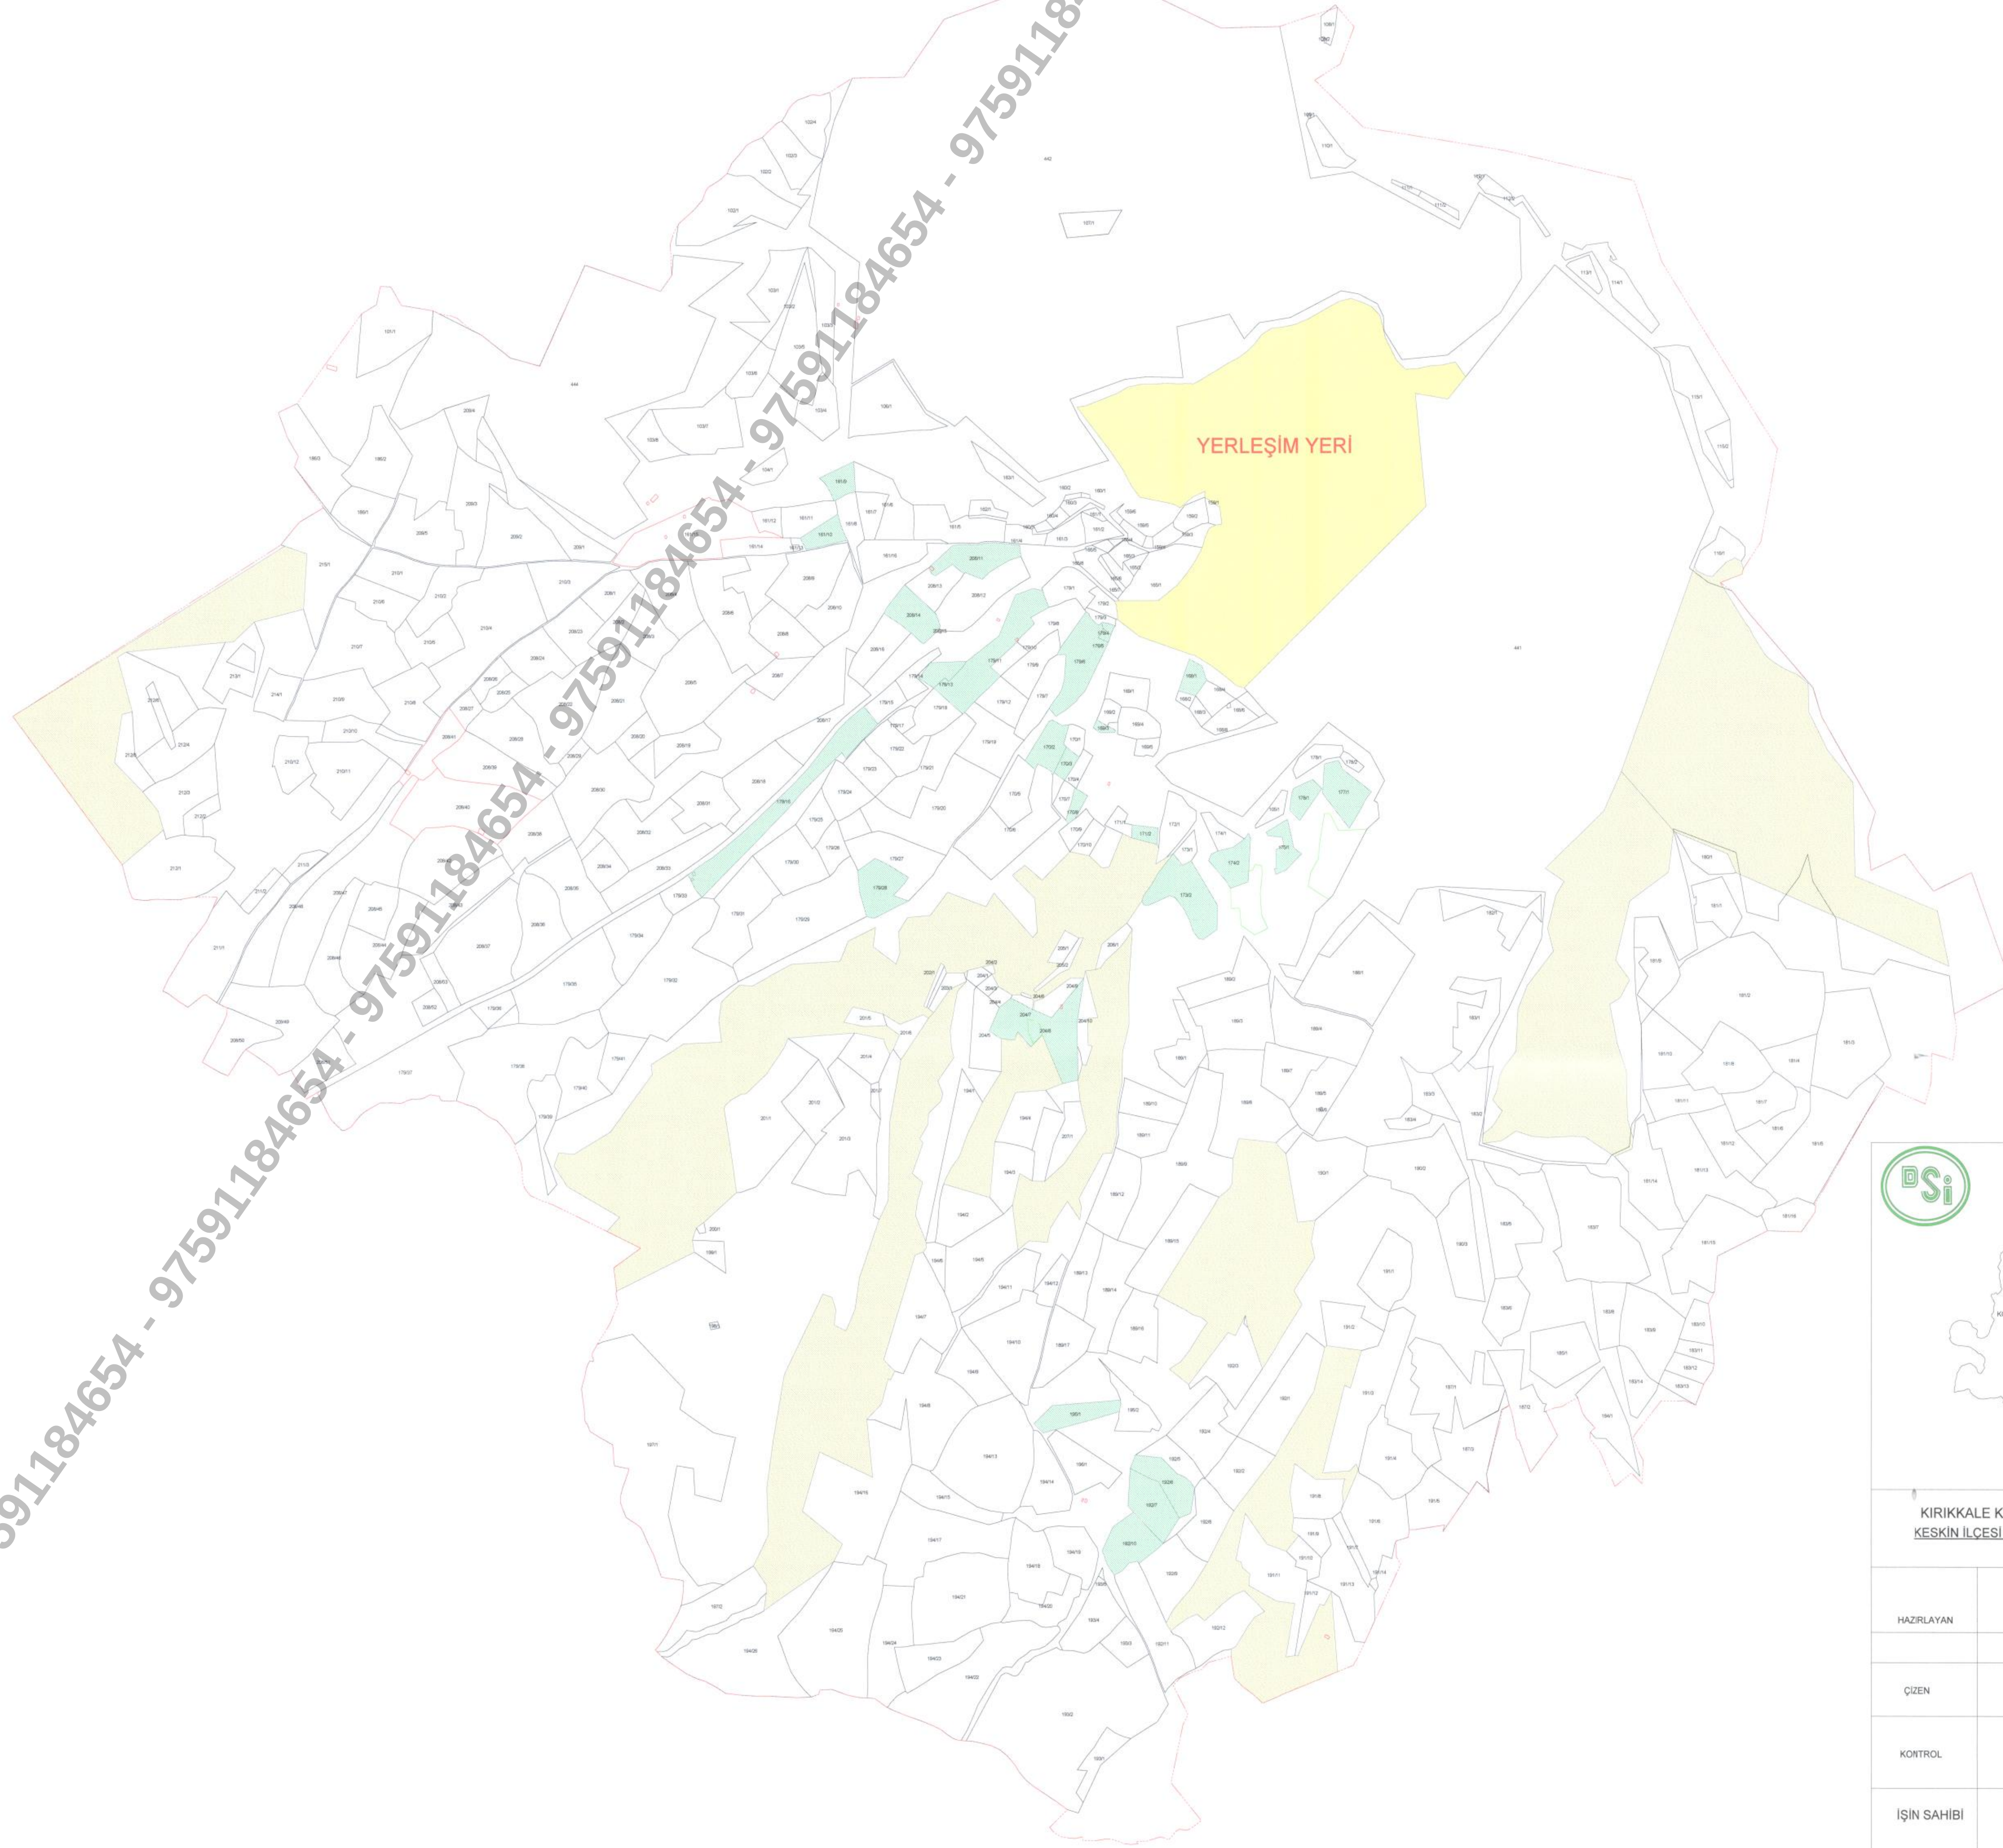

1/ 8 000

LEJANT	
	KÖY GENEL SINIRI
	KADASTRO
0/2239 185/3	KADASTRO NO
	SABİT BİNA
	SABİT BAHÇE
	ORMAN
	YERLEŞİM YERİ



İL : KIRIKKALE
İLÇESİ : KESKİN
MAHALLE : DANACIOBASI

KIRIKKALE KESKİN 2.KISIM ARAZİ TOPLULAŞTIRMA VE TİGH PROJESİ
KESKİN İLÇESİ DANACIOBASI MAHALLESİ SABİT TESİS İLAN PAFTASI

HAZIRLAYAN		ÖLÇEK	1 : 8 000	ANA YÜKLENİCİ	
Adı Soyadı		İmza	Tarih	RBN İNŞAAT SANAYİ VE TİCARET A.Ş.	
ÇİZEN	Kulu Çağrı YILDIRIM Harita Mühendisi			 RBN İNŞAAT SANAYİ VE TİCARET A.Ş. Hisar Mah. Tuzen Sımsız Bul. No:104/2 Çankaya/ANKARA Sıgmanlar V.D. 736 083 5628	
KONTROL	Özge AHATOĞLU Ziraat Yük. Mühendisi				
İŞİN SAHİBİ		DSİ 5. BÖLGE MÜDÜRLÜĞÜ /ANKARA			
İNCELENDİ		Adı Soyadı	İmza	Tarih	TASDİK OLUNUR
KONTROL	Mühendis	Ramazan AYDOĞAN Harita Mühendisi		03.02.2016	
	Mühendis	Alptekin ÜNAL Ziraat Mühendisi		03.02.2016	
	Mühendis	Metin SİĞMAN Harita Mühendisi		03.02.2016	
TASVİP	Şube Müdürü	Nurullah ERDOĞAN Şube Müdürü			