



KIRIKKALE KESKİN 2.KISIM
ARAZİ TOPLULAŞTIRMA VE TİGH PROJESİ
GÜLKONAK MAHALLESİ SABİT TESİS İLANI

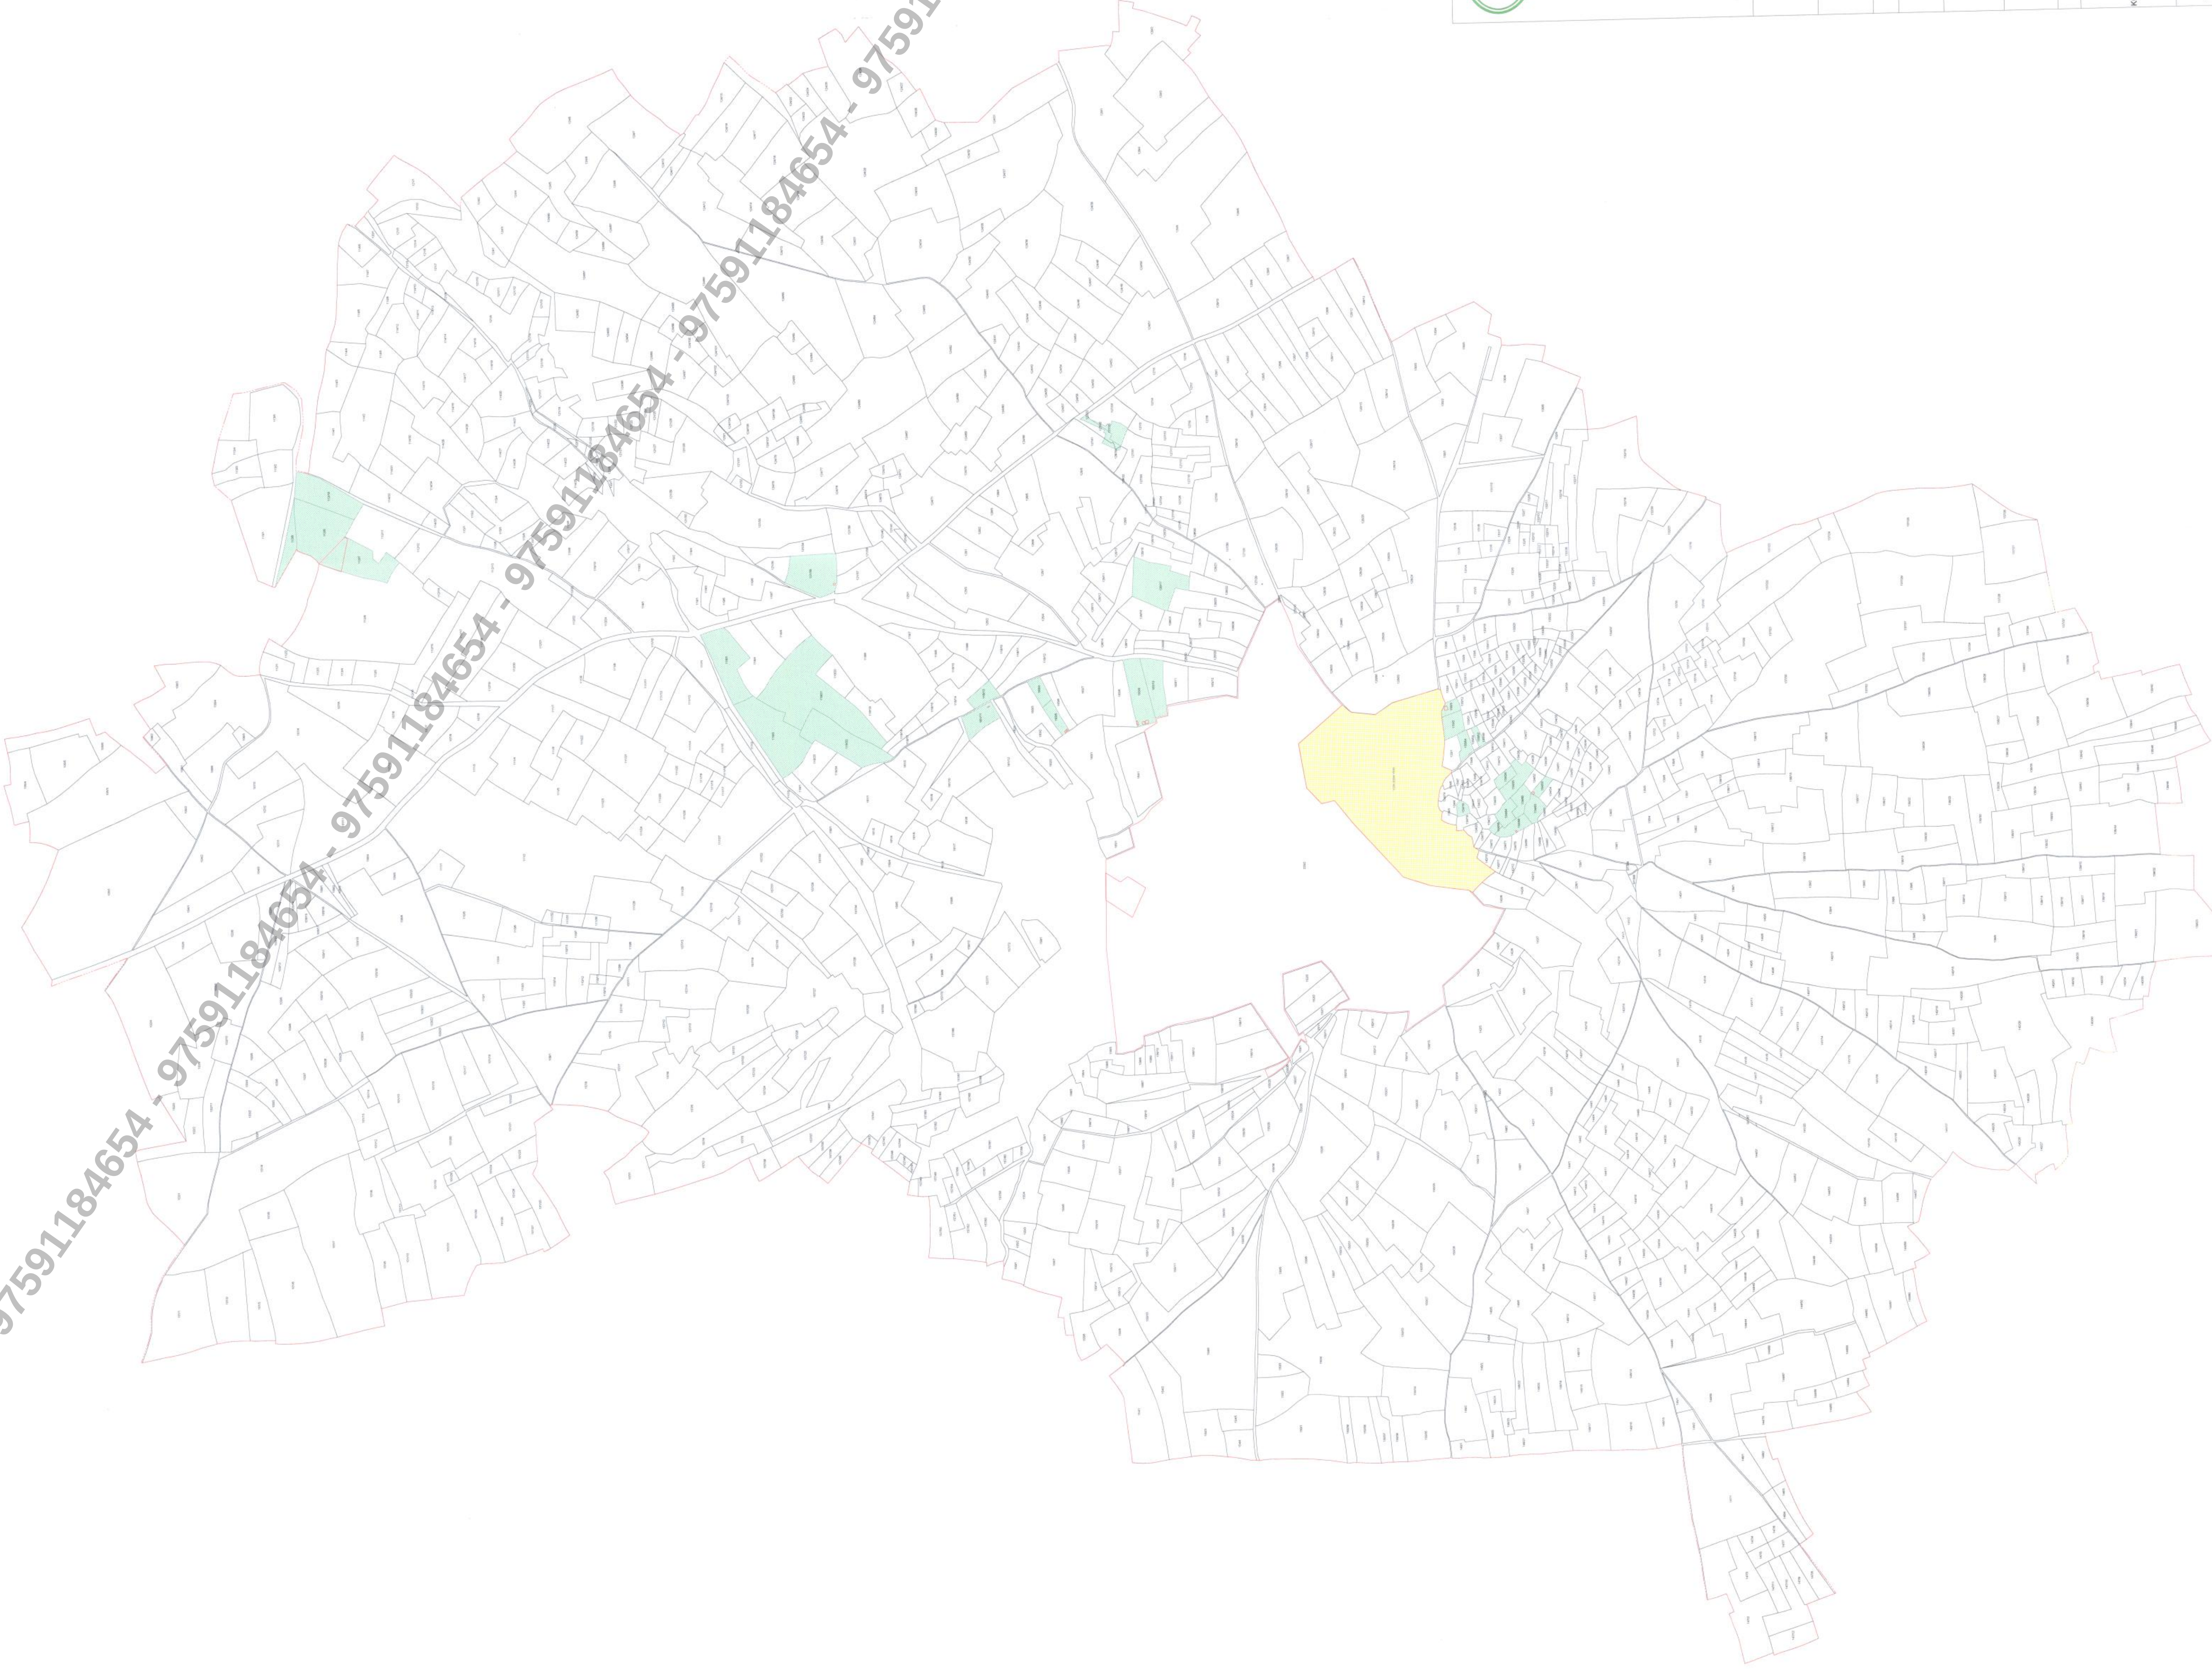

LEJANT	
	KÖY GENEL SINIRI
	KADASTRO
0/1367 226/1	KADASTRO NO
	YERLEŞİM SINIRI
	SABİT BAHÇE
	SABİT BİNA

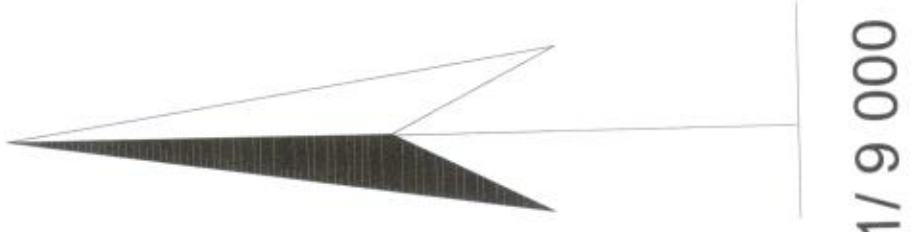

1/1 KIRIKKALE
İLÇESİ KESKİN
MAHALLE GÜLKONAK



KIRIKKALE KESKİN 2 KISIM ARAZİ TOPLULAŞTIRMA VE TİGH PROJESİ
KESKİN İLÇESİ GÜLKONAK MAHALLESİ SABİT TESİS İLAN PAFTASI

ANA YÖKLENGİ	
HAZIRLAYAN	ÖLÇEK 1 : 9 000
ÇİZEN	İmza Tarih
KONTROL	İmza Tarih

DSİ 5. BÖLGE MÜDÜRLÜŞÜ /ANKARA	
İNCELENDİ	Adı Soyadı
Mühürsüz	Alperin ONAL
KONTROL	Ziraat Mühürsüz
Mühürsüz	Ramazan ADIGÜZÜL
Mühürsüz	Harita Mühürsüz
Mühürsüz	Harita Mühürsüz
TASLIP	Şube Müdürü

