



ANKARA GÖLBAŞI ARAZİ TOPLULAŞTIRMA VE TİGH İKMALI
DİKİLİTAŞ MAHALLESİ 1.ASKI PARSELASYON PLANI
2.KISIM (DAHA ÖNCE TOPLULAŞTIRMA YAPILAN SAHA)

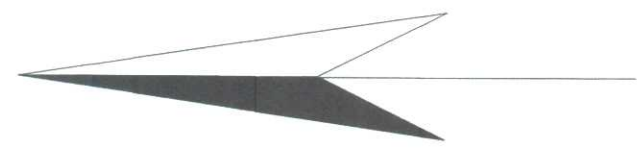

7 500

KADASTRO	PARSEL NO	BLOK	1.....45
KADASTRO NO	PARSEL NO	BLOK NO	50351.....50442
1155581	1154781	MEPA	50351
		MALİYE HAZİNESİ	50352
		DERE	50353
		ASFALT YOL	50354
		PLANLANAN YEĞİLÇAN YOL	50355

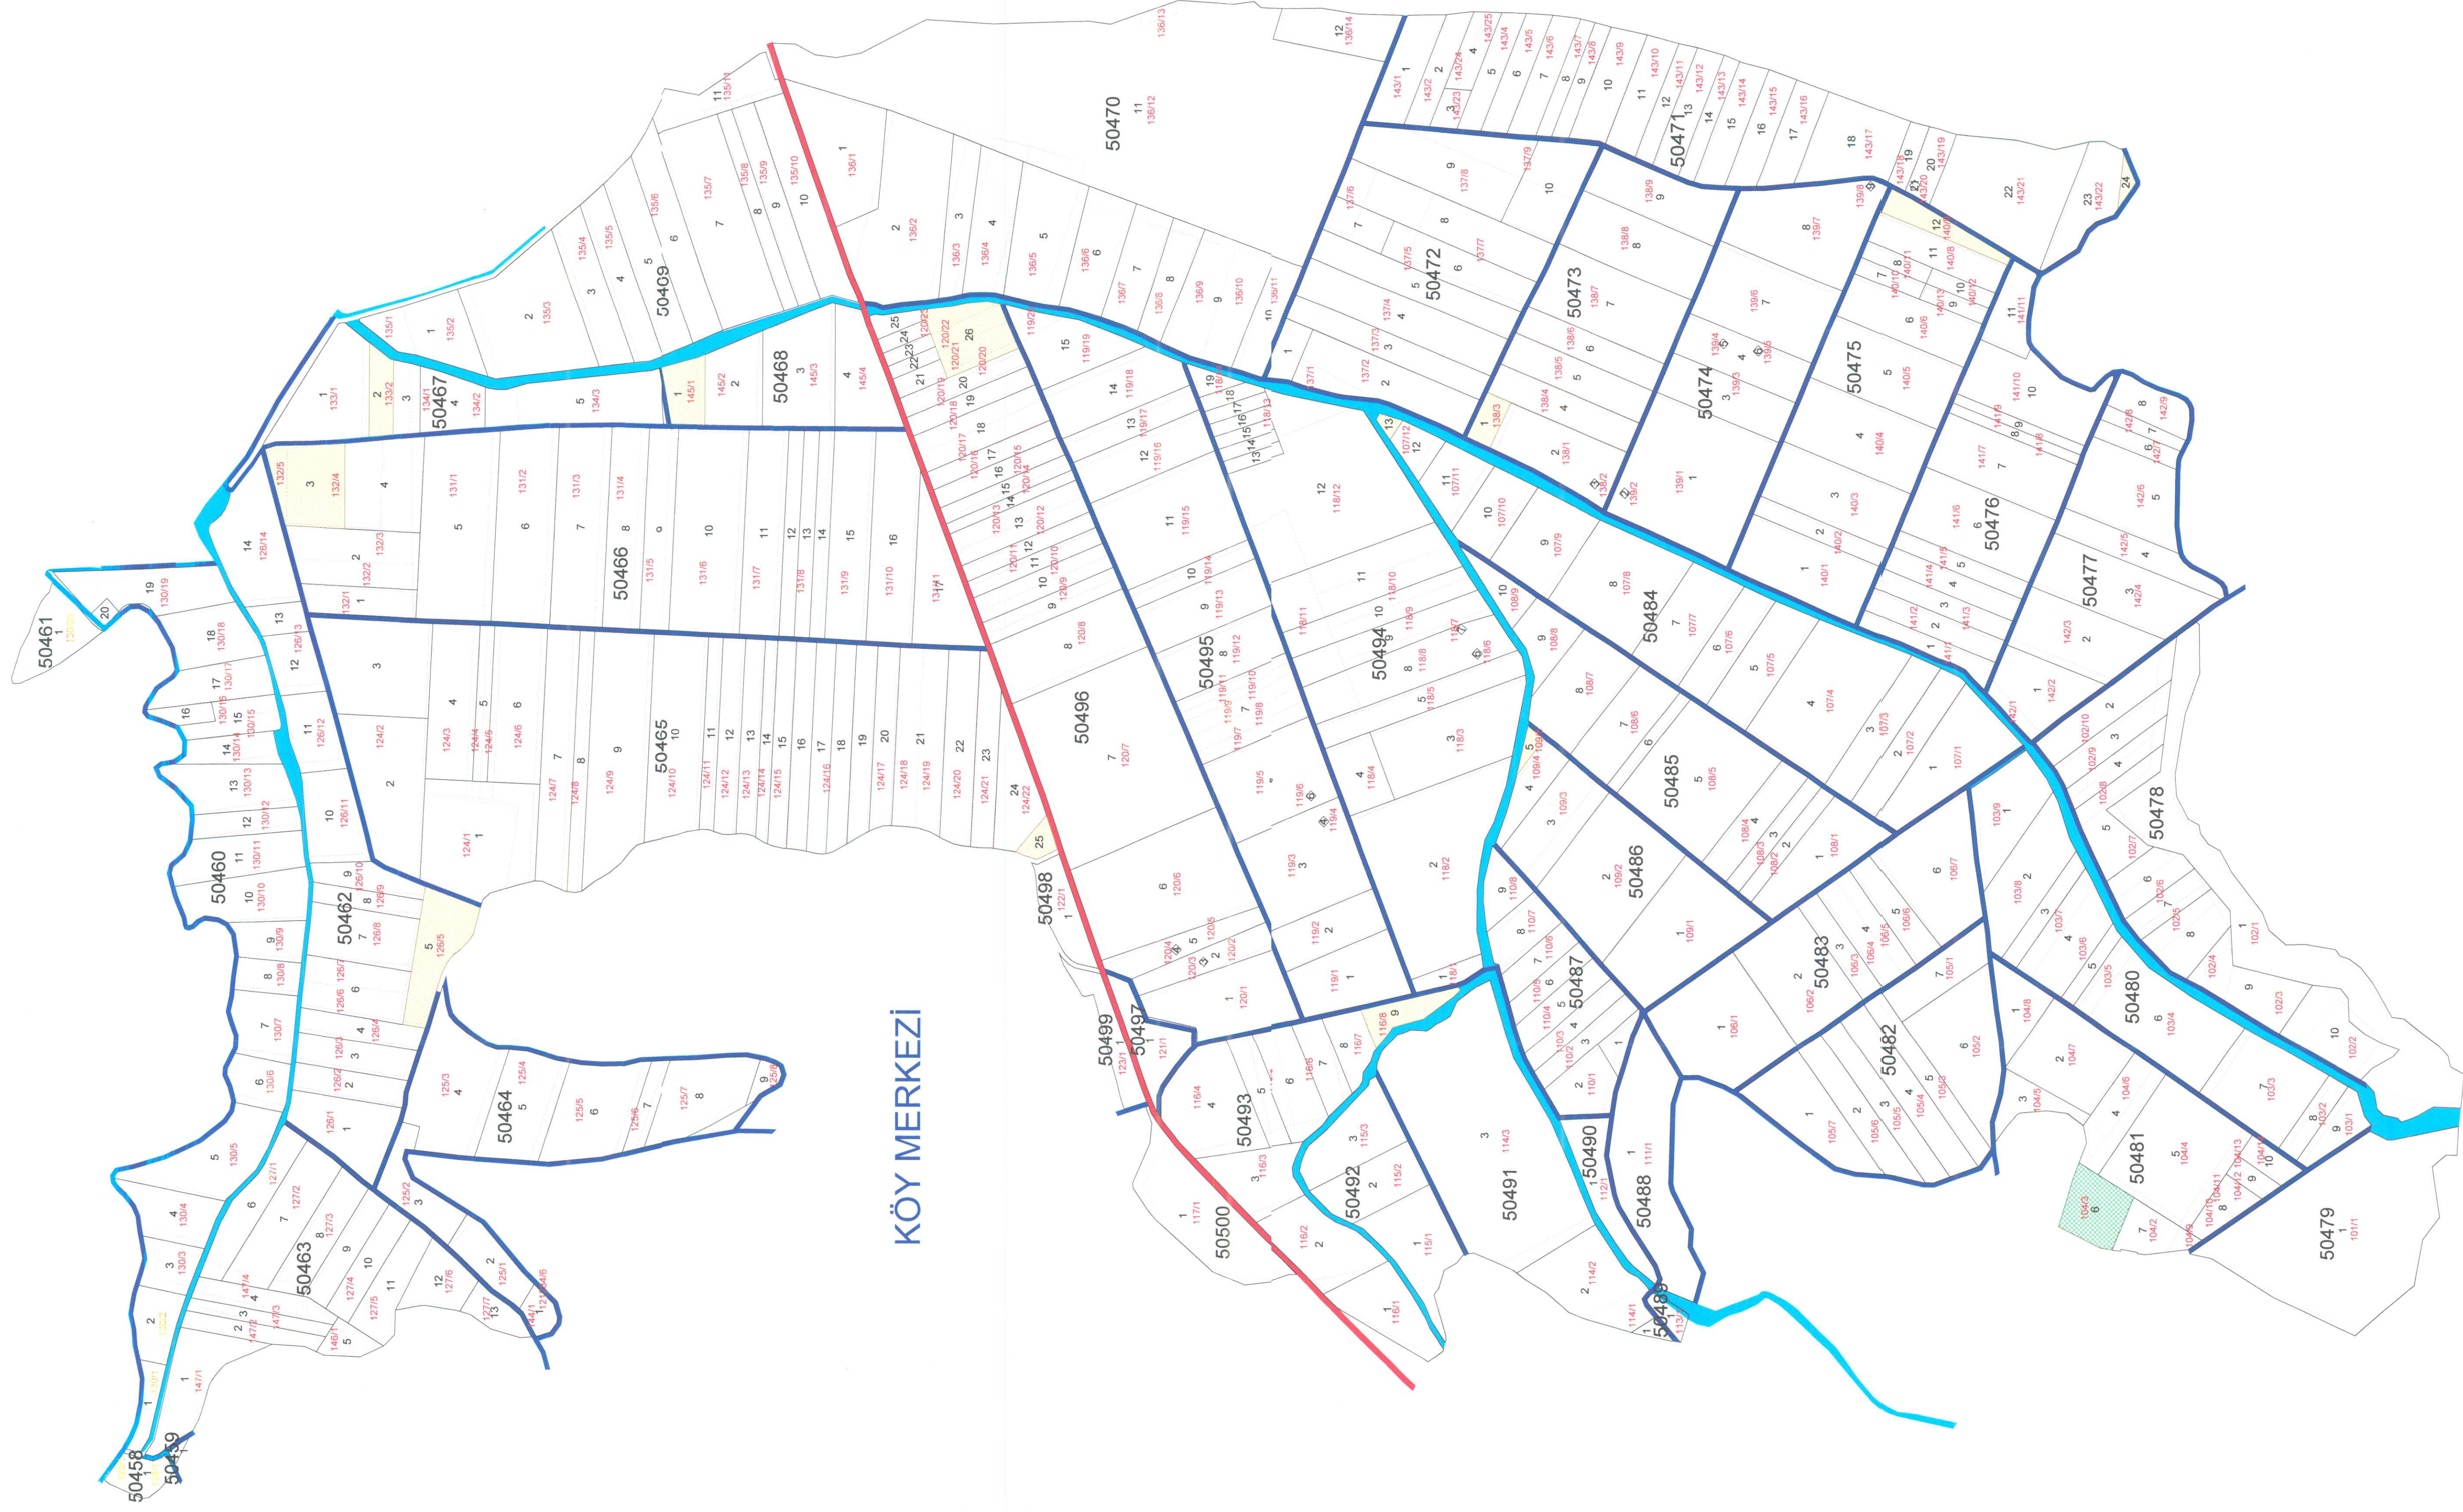

İli : ANKARA
İlçesi : GÖLBAŞI
Köyü : DİKİLİTAŞ2
DATUM : 33 DERECE
PROJEKSİYON : ITRF98
PROJE ALANI (ha) : 2703,24

PROJE ADI :	ANKARA GÖL BAŞI ARAZI TOPLU İKİ AŞTIRMA VE İÇİ İKMAL
T.C.	
TARIM VE ORMAN BAKANLIĞI	
DEVLET SU İŞLERİ 5. BÖLGE MÜDÜRLÜĞÜ	

[illegible]

İNCELENDİ	Adı Soyadı	İmza	TASDİK OLUNUR
	Evren GÜZEL Ziraat Mühendisi 17.07.2020		
KONTROL	Ömer KOLTUK "Ulu Mera" t.v. Şifre: Mera2019		