AŞAĞIOBA MAHALLESİ 2.ASKI HARİTASI

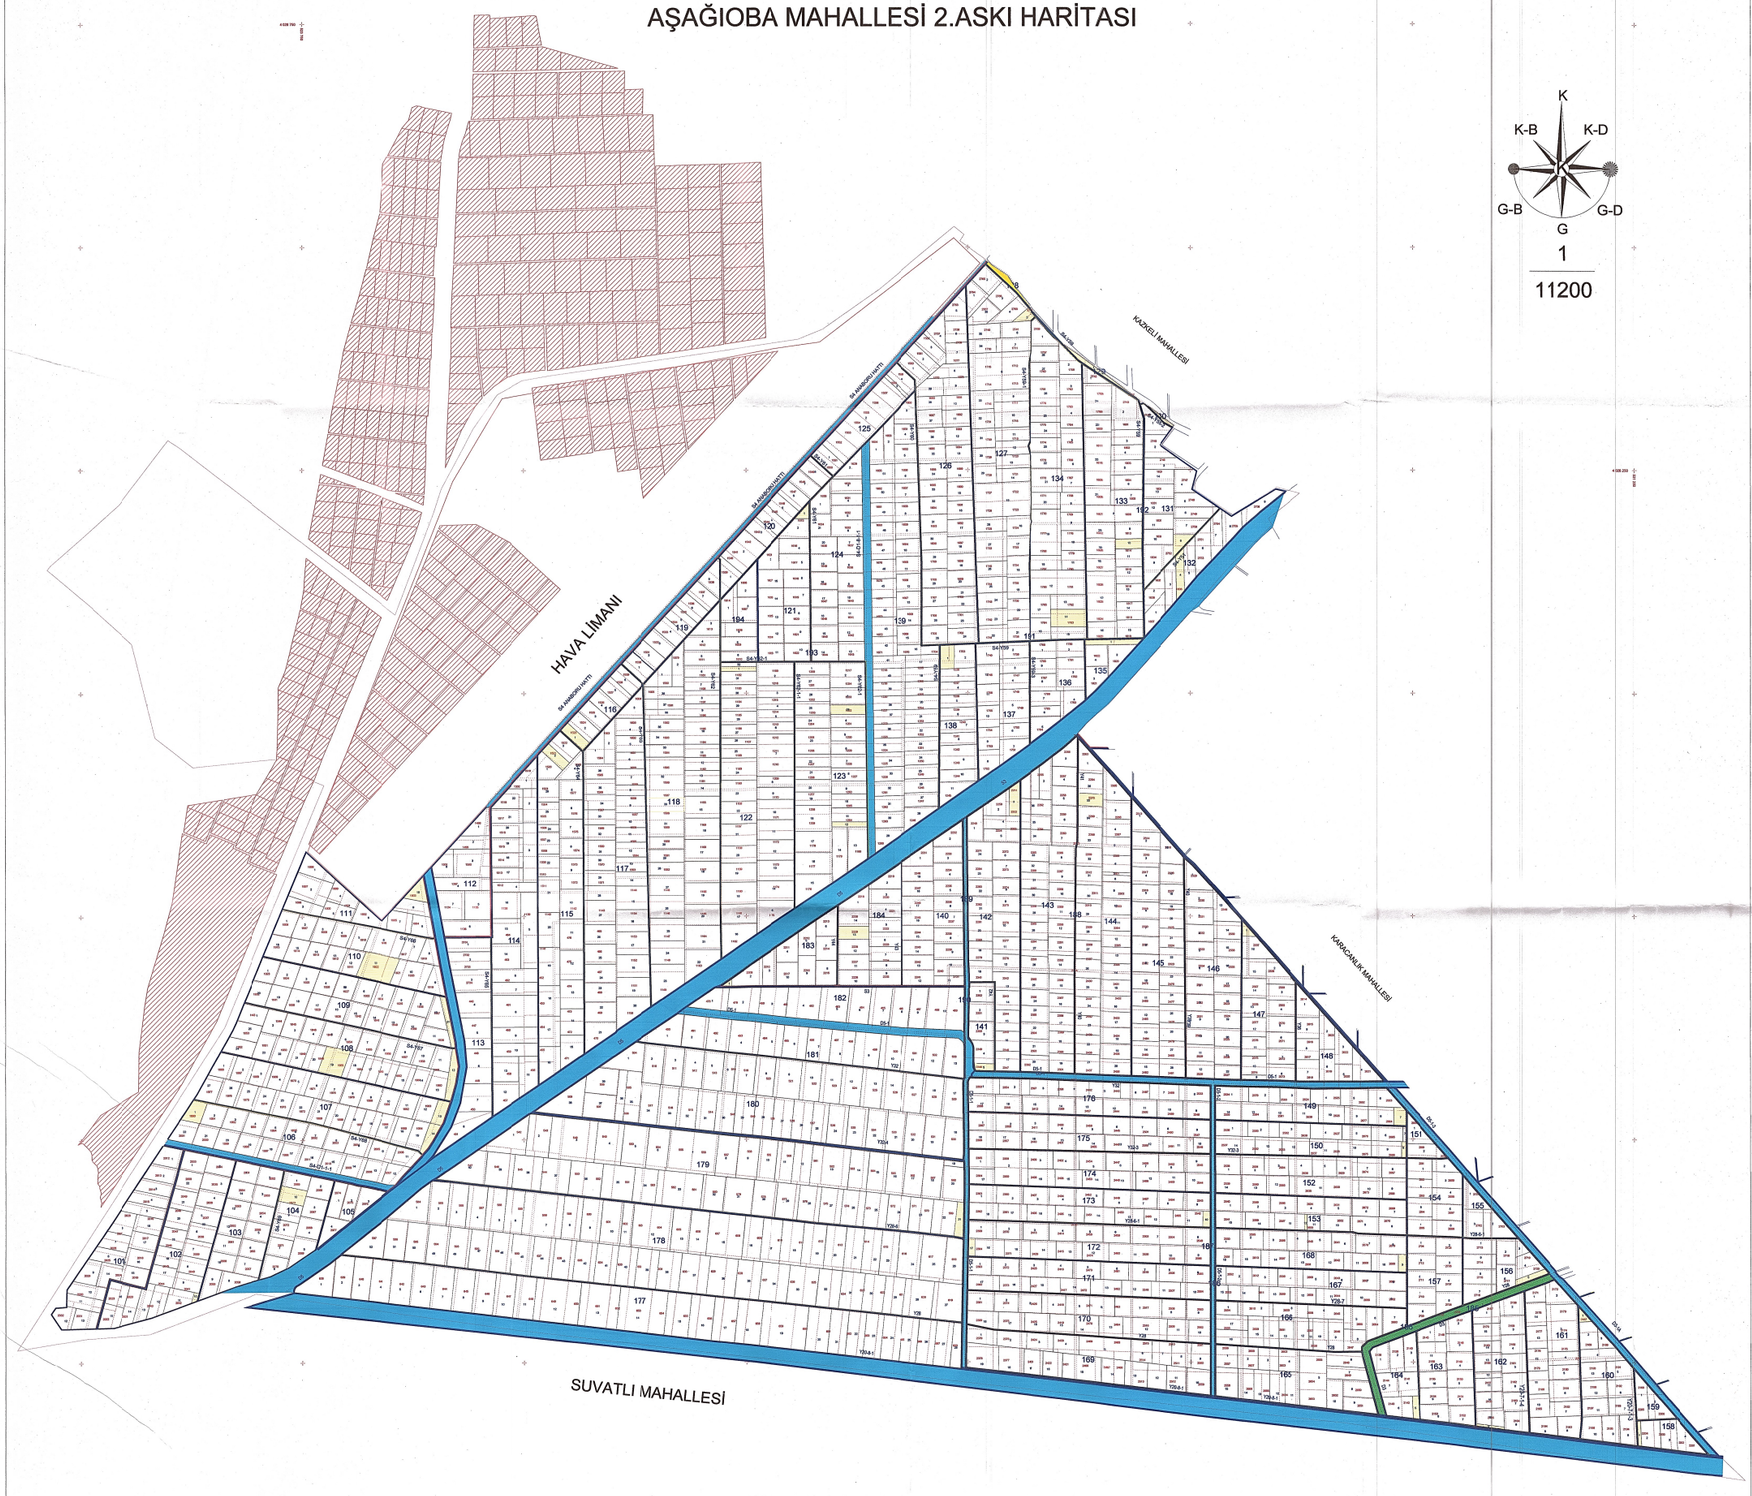

DATUM :ITRF 96
D.O.M :36 - 3

LEJANT

101...184	BLOK NO
	BLOK SINIRI
1.....51	PARSEL NO
	PARSEL SINIRI
	KADASTRO SINIRI
446.....2770	KADASTRO NO
	YEDEK SULAMA HATTI
	DRENAJ HATTI
	S3 ANABORU
	PLANLANAN YOL
	PROJE DISI
	ASFALT YOL
	DERE
	HAZİNE

DSİ

İl : HATAY
İlçesi : ANTAKYA
Mahalle : AŞAĞIOBA

PARSEL SAYISI: 1466
PROJE ALANI:2614.41 HA

HATAY REYHANLI OVASI 1. KISIM ARAZİ TOPLULAŞTIRMA
TARLA İÇİ KAPALI (BORULU) DRENAJ VE TİGH PROJESİ
AŞAĞIOBA MAHALLESİ 2.ASKI HARİTASI

		Adı Soyadı	Tarih	Ölçek	A'ya Yükleniği
HAZIRLA'YAN					58 YAPI İNŞAAT A. Ş.
ÇİZEN		Emrah GÜL Harita Tek.	08.05.2020	1:11000	
KONTROL		Ali KOÇAKGÖL Ziraat Müh.	08.05.2020		
İŞİN SAHİBİ		DSİ 63. ŞUBE MÜDÜRLÜĞÜ / HATAY			
İNCELENDİ		Adı Soyadı	İmza	Tarih	KONTROL EDİLDİ
KONTROL	Mühendis	Bahar KILIÇARSLAN Harita Müh.		12.05.2020	Fatih MIYMAN DSİ 63. Şubesi Müdürü
	Mühendis	Kadir KOLDAŞ DSİ Ziraat Yüksek Mühendisi		12.05.2020	
İŞİN SAHİBİ		DSİ 6. BÖLGE MÜDÜRLÜĞÜ / ADANA			
İNCELENDİ		Adı Soyadı	İmza	Tarih	TASDİK OLUNUR
KONTROL	Mühendis	Emre KURT Harita Mühendisi		12.05.2020	Ali Rıza BOĞUŞLU Bölge Müdür Yardımcısı
	Mühendis	Aslıhan SOYAK Ziraat Y. Mühendisi		12.05.2020	
TASVİP	Şube Müdürü	Mustafa Ercan YÜCEL Şube Müdürü		12.05.2020	