

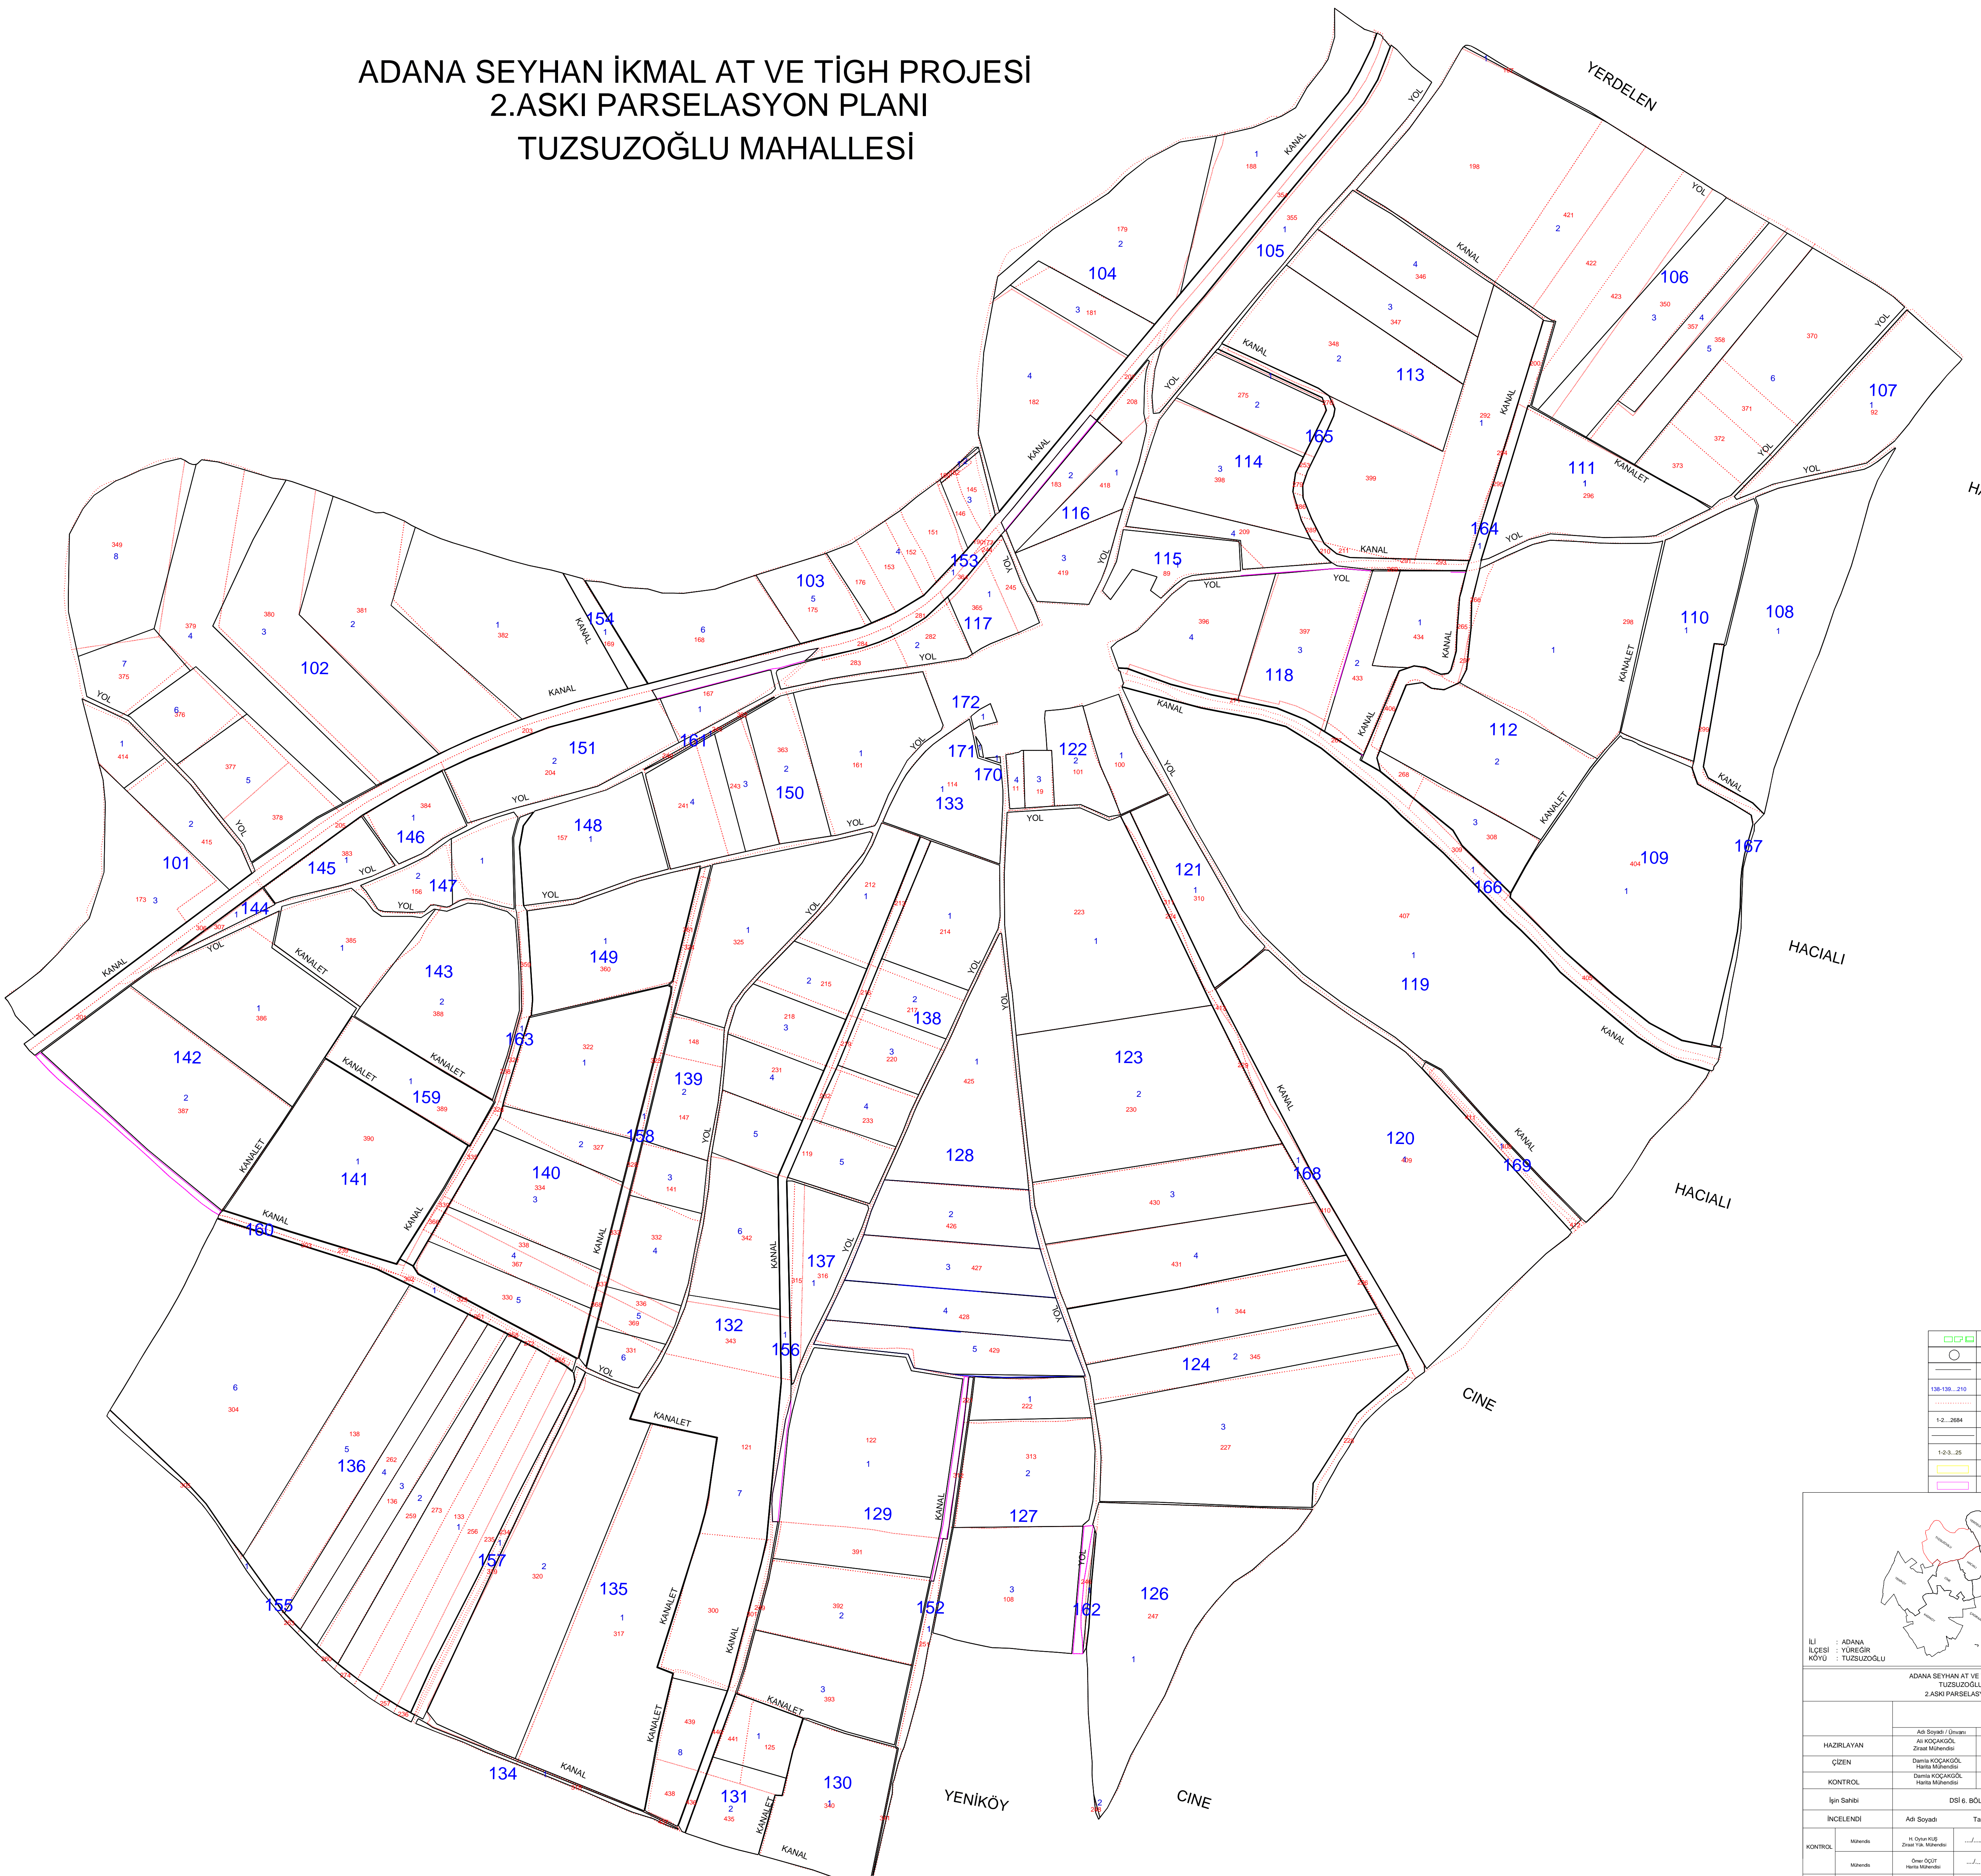


ADANA SEYHAN İKMAL AT VE TİGH PROJESİ
2.ASKI PARSELASYON PLANI
TUZSUZOĞLU MAHALLESİ

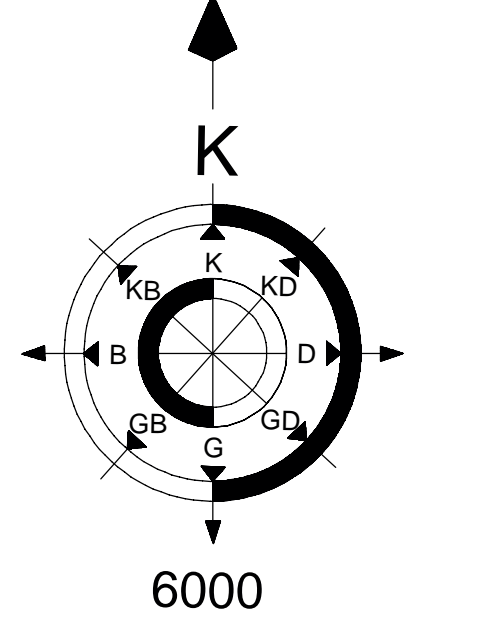

LEJANT	
▭	SABİT TESİS
○	KUYU
▭	BLOK NO
▭	MALİYE HAZİNESİ
▭	AYIRMA ÇAPRI

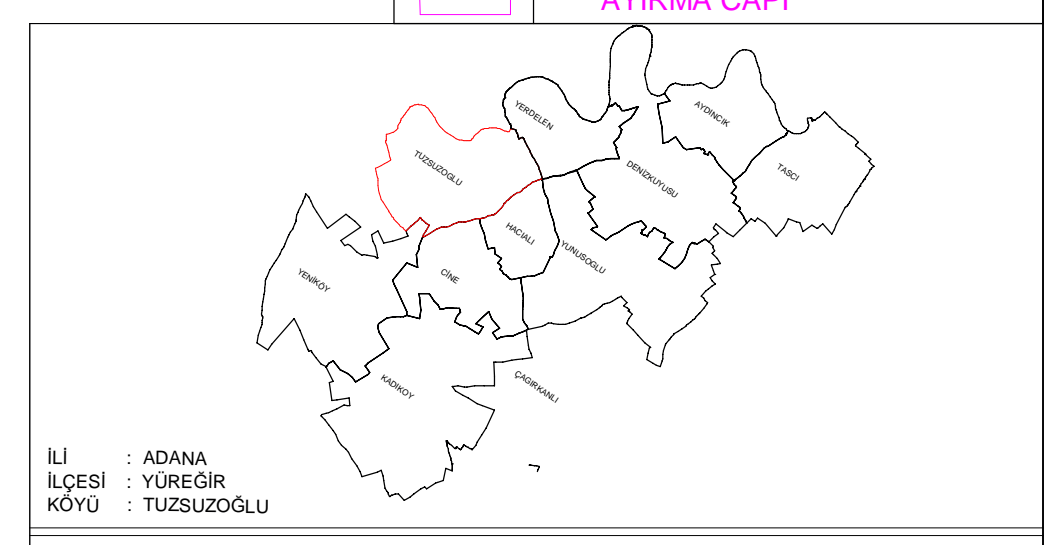

ADANA SEYHAN AT VE TİGH PROJESİ TUZSUZOĞLU MAHALLESİ 2.ASKI PARSELASYON HARİTASI	
