
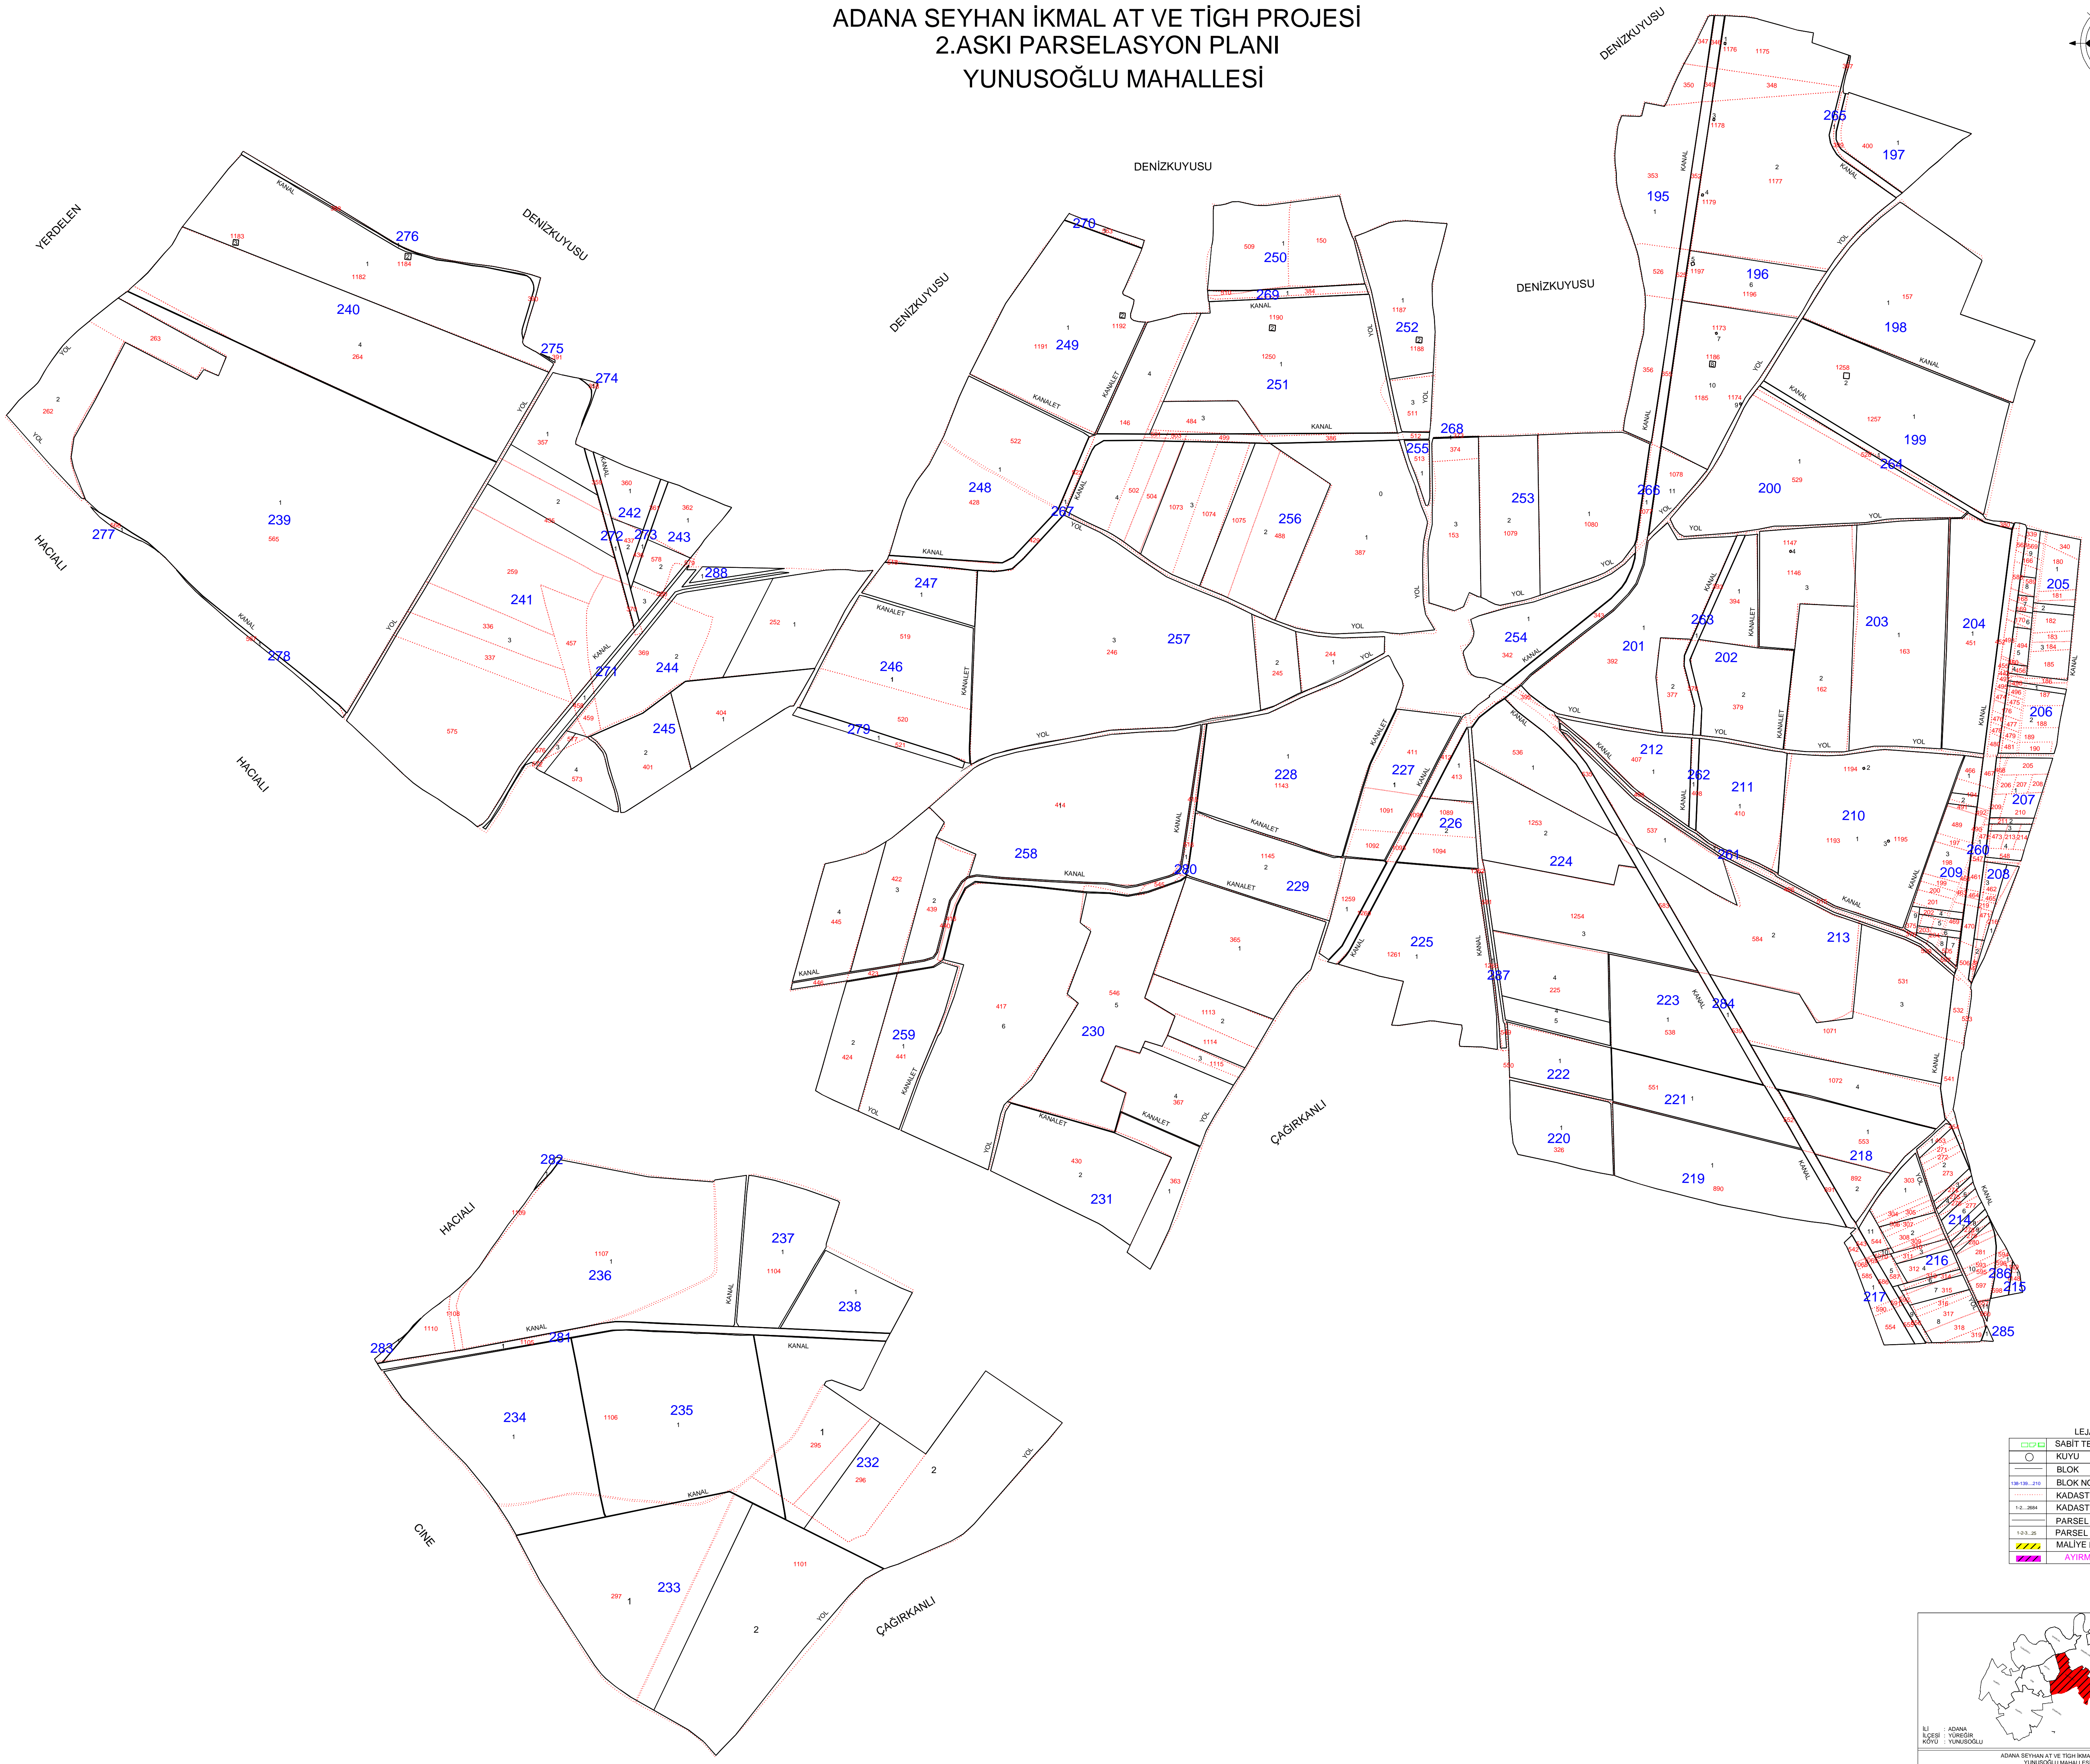


ADANA SEYHAN İKMAL AT VE TİGH PROJESİ
2.ASKI PARSELASYON PLANI
YUNUSOĞLU MAHALLESİ

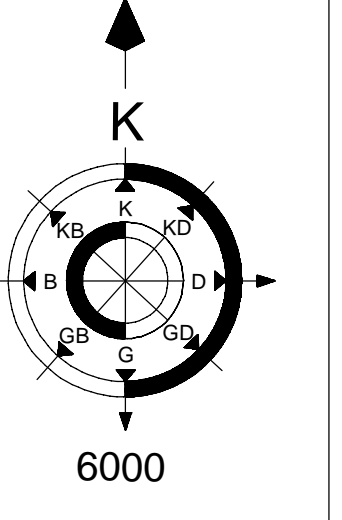

LEJANT

	SABİT TESİS
	KUYU
	BLOK
	BLOK NO
	KADASTRO NO
	PARSEL NO
	PARSEL NO
	MALİNE HAZİNESİ
	AYIRMA ÇARI

ADANA SEYHAN İKMAL AT VE TİGH PROJESİ
PARSELASYON PLANI
YUNUSOĞLU MAHALLESİ

KONTROL		KAYIT	
İNCELEME	Adi Sivri	Tarih	İşlem
KONTROL	Adi Sivri	Tarih	İşlem
FAPUR	Adi Sivri	Tarih	İşlem