

ADANA CEYHAN 1. KISIM AT. ve TİGH. PROJESİ
RUMELİŞÜKRIYE MAHALLESİ
3. ASKI PARSELASYON HARİTASI

OSMANIYE İLÇESİ
ENDEL MAHALLESİ

OSMANIYE İLÇESİ
SELİMİYE MAHALLESİ

RUMELİŞÜKRIYE MAH.
YERLEŞİM YERİ

TÜRKŞÜKRIYE MAHALLESİ

1/ 6000

LEJANT


101....124	BLOK HAT
1.....10	BLOK NO
1.....10	PARSEL HAT
1.....10	PARSEL NO
1.....100	KADASTRO HAT
1.....100	KADASTRO NO
	KÖY SINIRI
	MALİYE HAZİNESİ

GÜNLÜCE MAHALLESİ
(Sadiye Karamezar)

BURHANLI MAHALLESİ

KÖSRELİ MAHALLESİ

ÇATAKLI MAHALLESİ

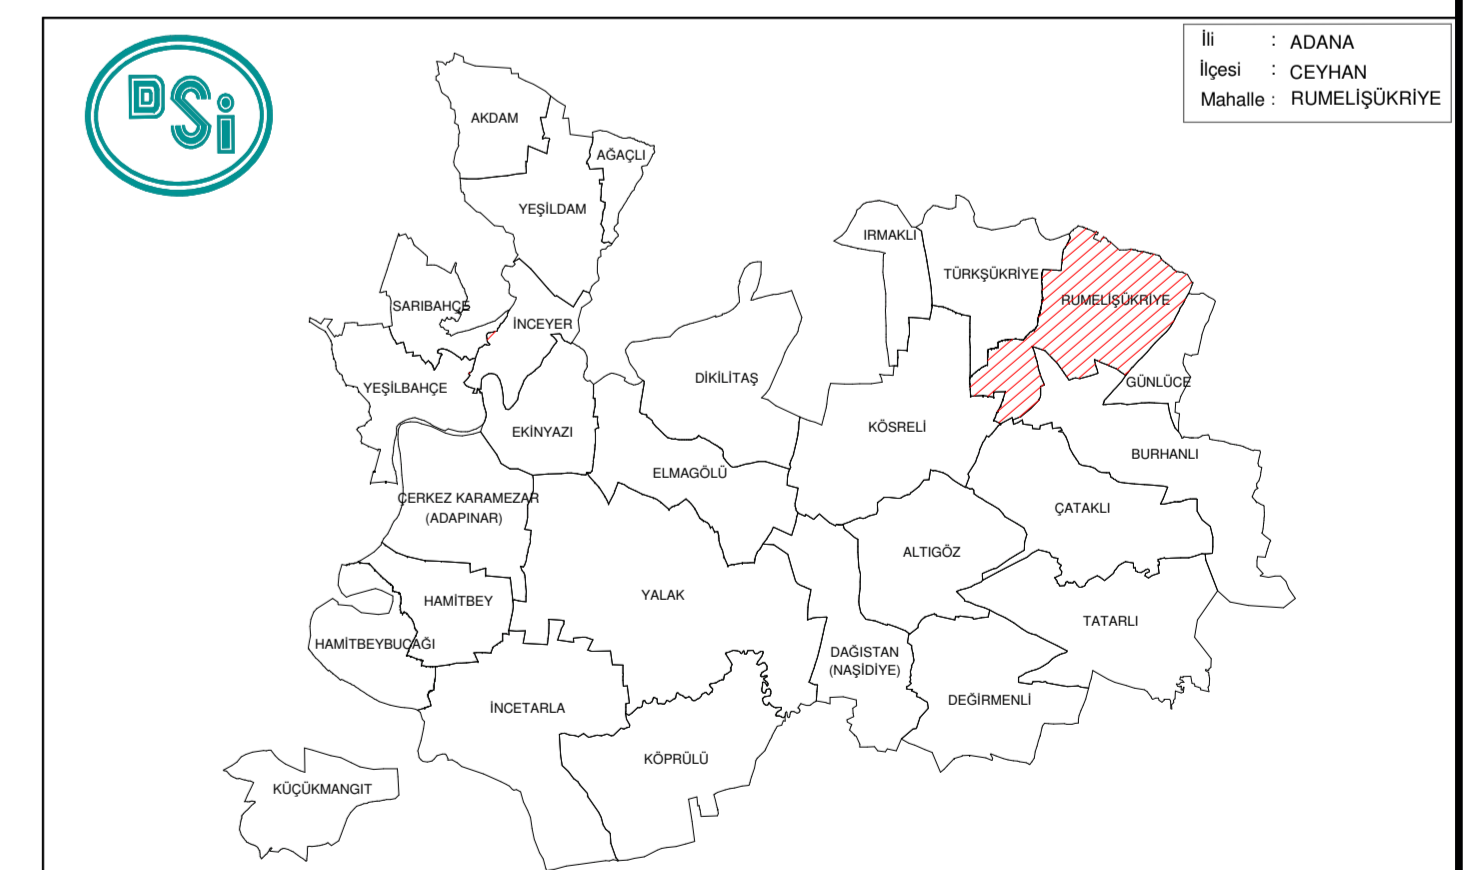

ADANA CEYHAN 1. KISIM ARAZI TOPLULAŞTIRMAYA TARLA İÇİ GELİŞTİRME HİZMETLERİ İŞİ
RUMELİŞÜKRIYE MAHALLESİ 3. ASKI PARSELASYON PLANI

HAZIRLAYAN	Ana Yönlendirici		
	BOR İNS. TUR. SAN. VE TİC. A.Ş.		
ÇİZEN	Adı Soyadı	İmza	Tarih
	Muhsin GELENER Harita Terc.	/2022
KONTROL	Adı Soyadı	İmza	Tarih
	Yusuf COŞKUN Harita Müh.	/2022
İŞİN SAHİBİ	DSİ 6. BÖLGE MÜDÜRLÜĞÜ / ADANA		
İNCELENDİ	Adı Soyadı	İmza	Tarih
	Mühendis Hüseyin ETE Ziraat Yük. Müh.	/2022
KONTROL	Mühendis	İmza	Tarih
	Mühendis Hüseyin İMİZ Harita Müh.	/2022
TASVİP	Şube Müdürü	Mustafa Fıratın YIGİT Ziraat Müh./2022