8768640469 5 - 8768640469 5 - 8768640469 5 - 8768640469 5 - 8768640469 5 - 8768640469 5 - 8768640469 5 - 8768640469 5 - 8768640469 5 - 8768640469 5 - 8768640469 5

TUNCELİ OVACIK HAVAÇOR OVASI AT VE TİGH PROJESİ
TOPUZLU KÖYÜ 3. ASKI PARSELASYON PLANI

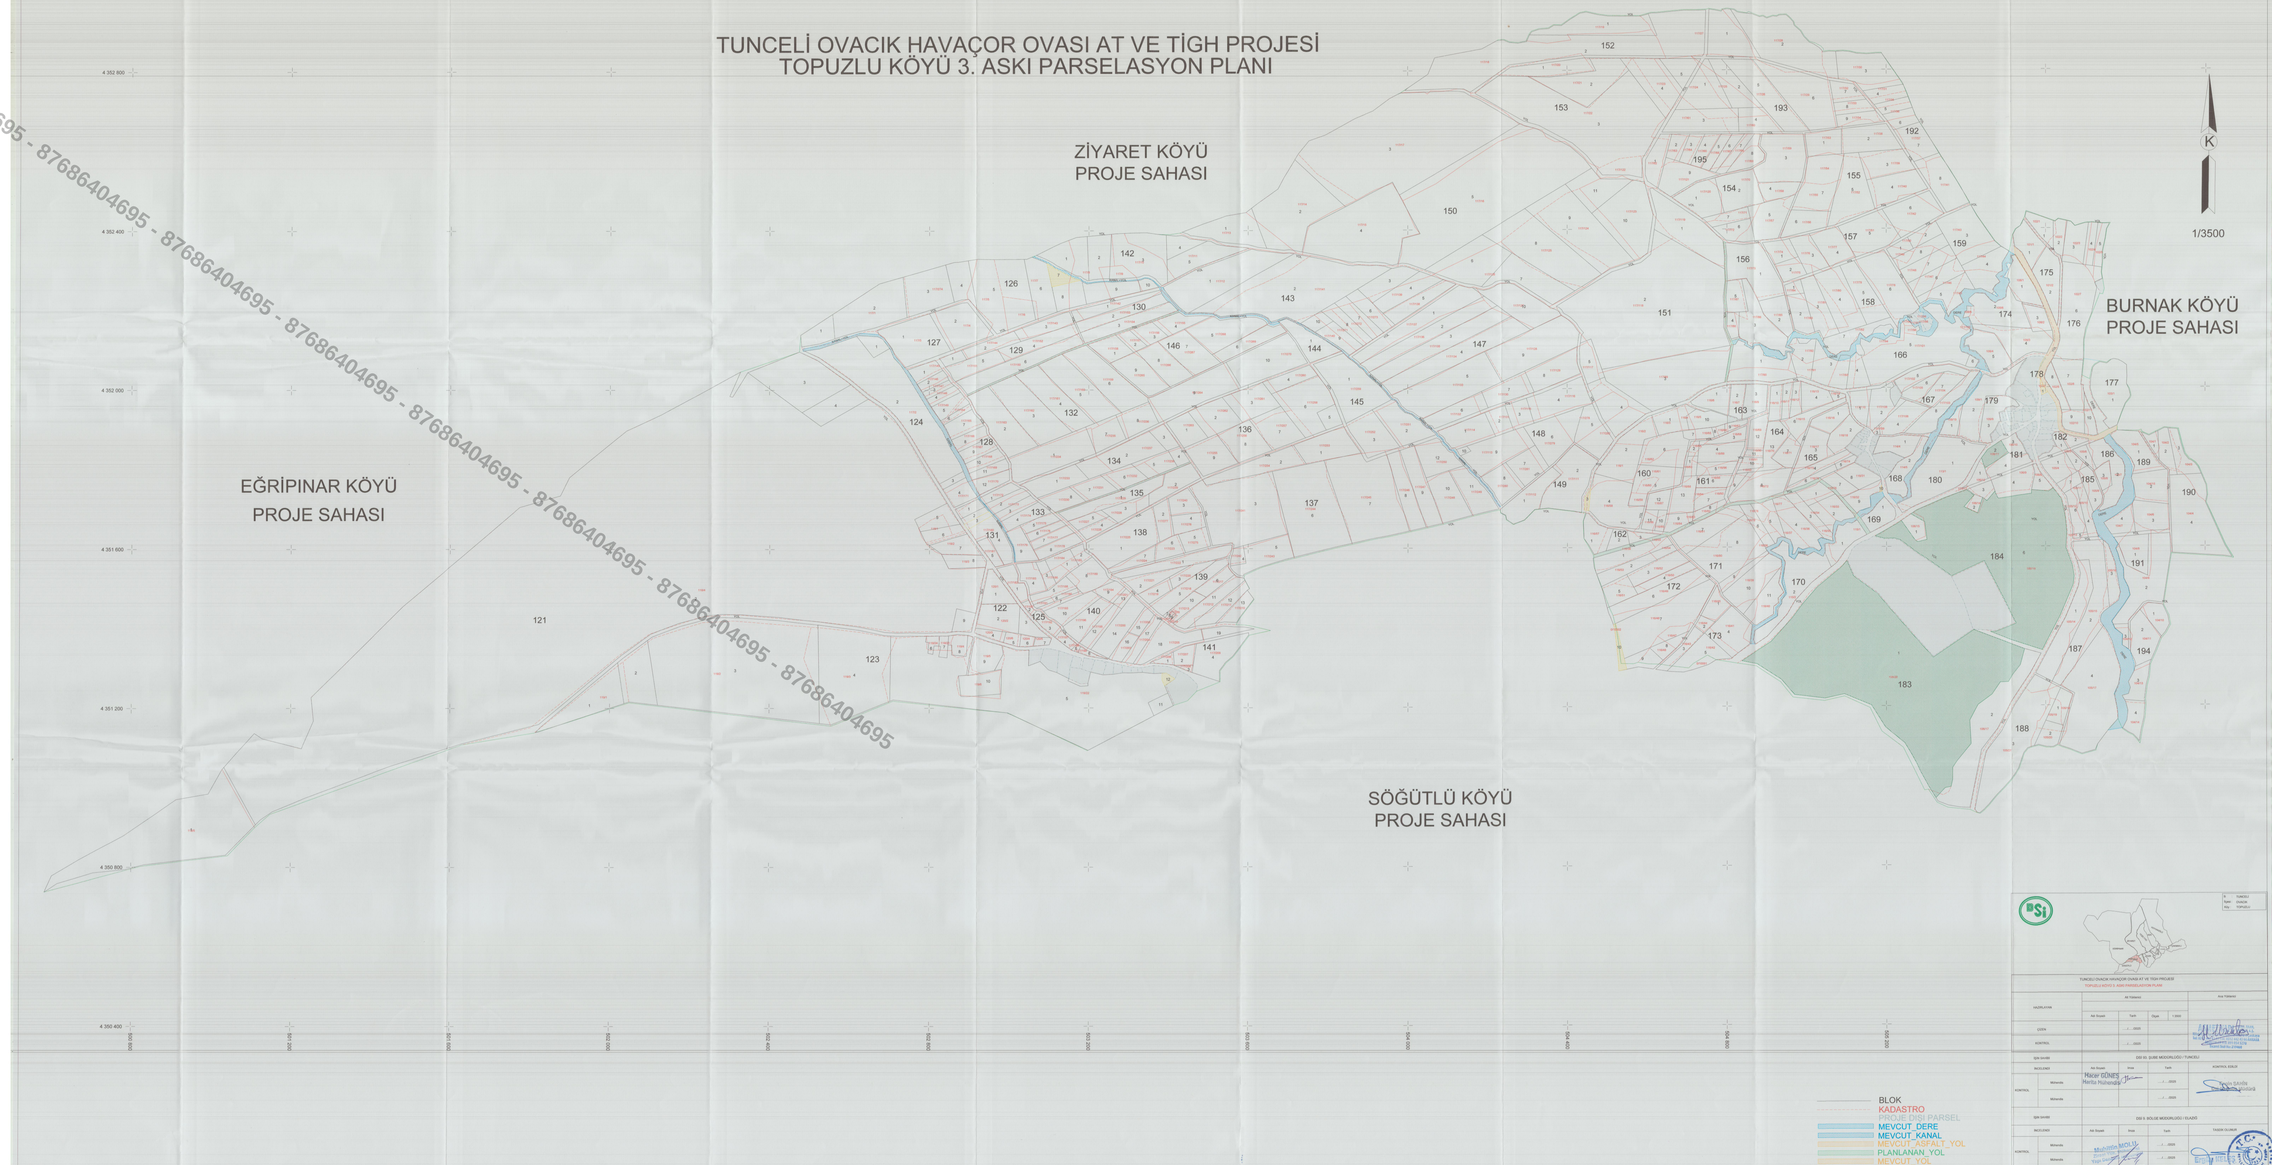

TUNCELİ OVACIK HAVAÇOR OVASI AT VE TİGH PROJESİ TOPUZLU KÖYÜ 3. ASKI PARSELASYON PLANI						
HAZIRLAYAN		AÇ Tabakası				Alt Tabakası
		Ait Duyan	Tarih	Ölçek	1/3500	
ÇİZEN			..../.....2020			
KONTROL			..../.....2020			
İŞİN ADI		DSİ 31. İŞLME MEDÜRLÜĞÜ / TUNCELİ				
İNCELENİ		Ait Duyan	Unvan	Tarih	KONTROL EDİLİR	
KONTROL	Mühendis	Mücahit GÜNEŞ Merifa Mühendislik		..../.....2020		
	Mühendis			..../.....2020		
İŞİN ADI		DSİ 3. BÖLGE MEDÜRLÜĞÜ / ELAZIĞ				
İNCELENİ		Ait Duyan	Unvan	Tarih	TASDİK OLUNUR	
KONTROL	Mühendis	Muhittin MOLLA Yapı Kontrol		..../.....2020		
	Mühendis			..../.....2020		
TASDİK	İşletme Müdürü	Muhittin ÖZTÜRK AT ve TİGH İşletme Müdürlüğü		..../.....2020		