
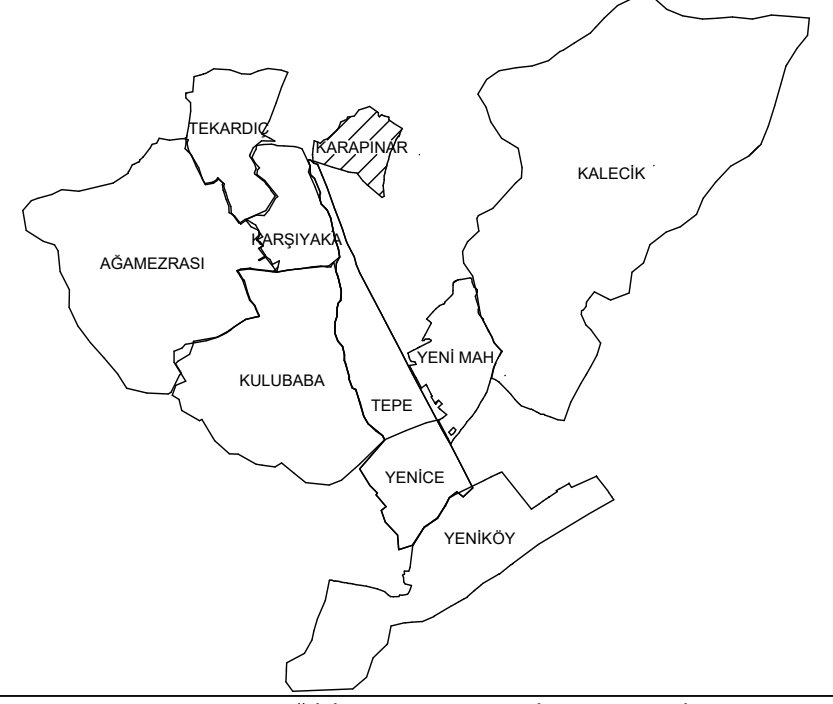
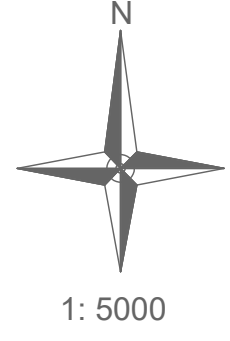


ELAZIĞ İLİ 1. KISIM
ARAZİ TOPLULAŞTIRMA VE T.İ.G.H. PROJESİ
KARAPINAR KÖYÜ 1. ASKI PARSELASYON HARİTASI

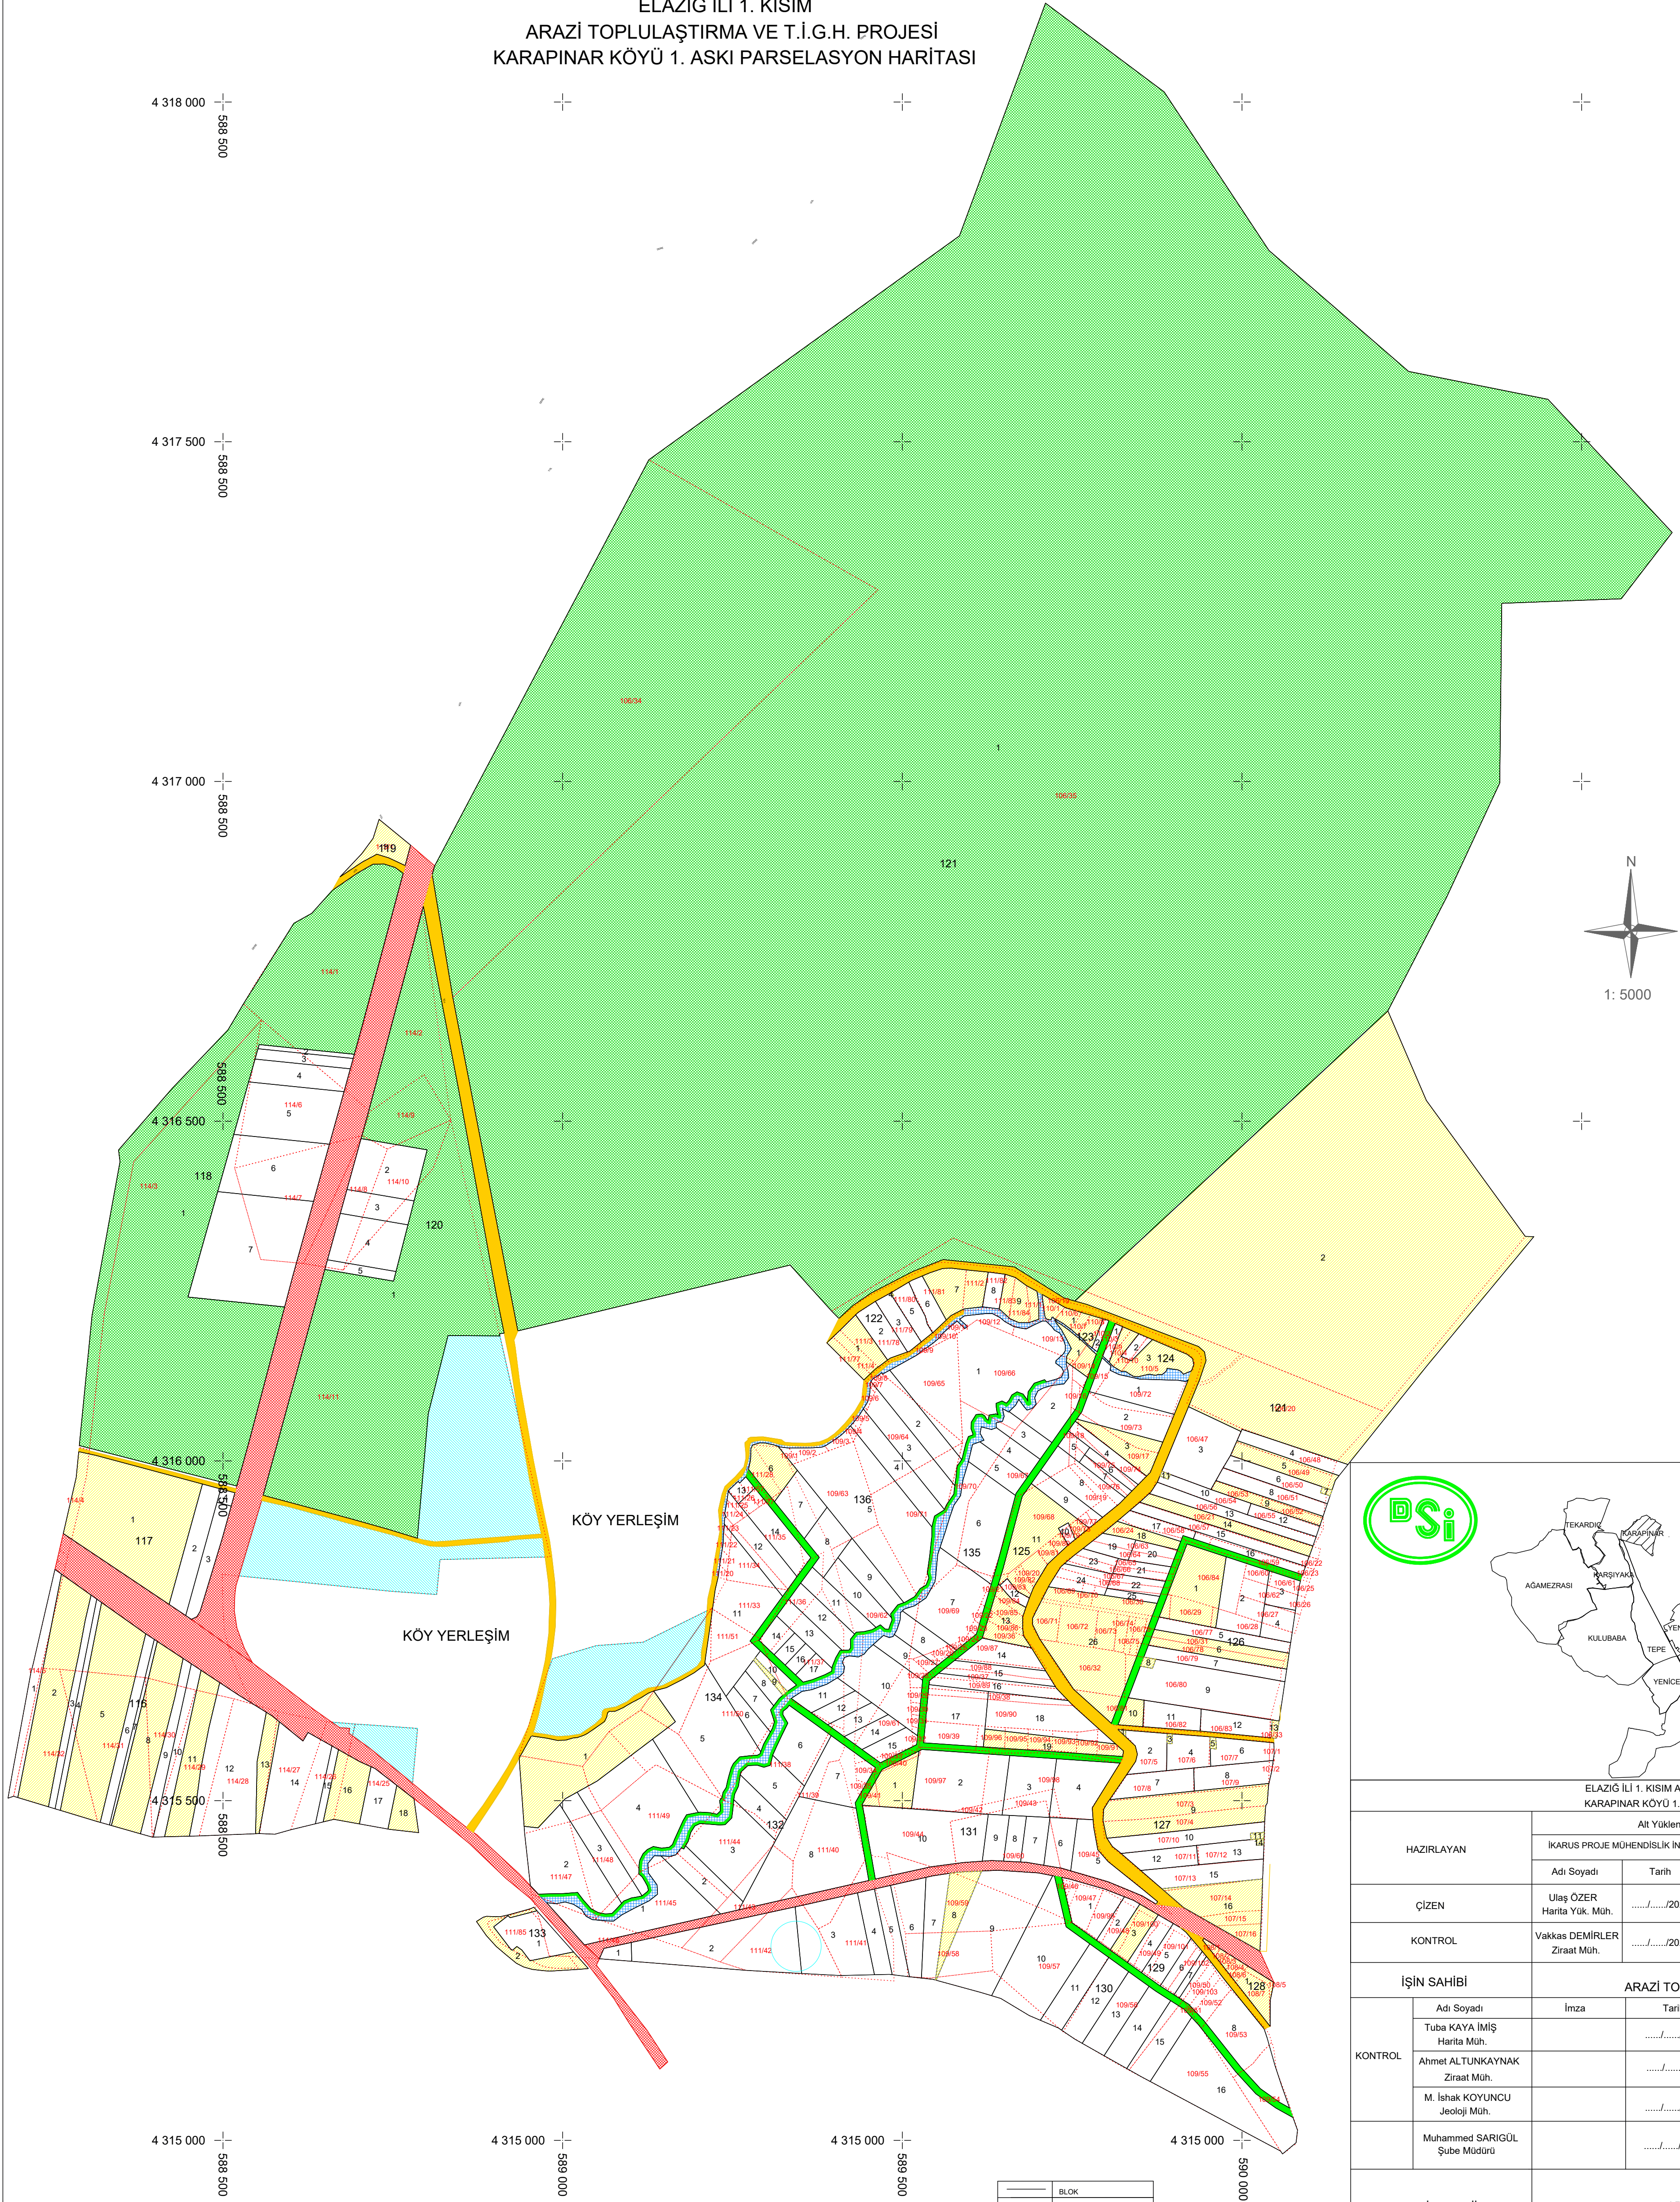

İLİ : ELAZIĞ
İLÇESİ : KARAKOÇAN
MAHKÖYÜ : KARAPINAR

ELAZIĞ İLİ 1. KISIM A.T. VE T.İ.G.H. PROJESİ
KARAPINAR KÖYÜ 1. ASKI PARSELASYON PLANI

HAZIRLAYAN		Alt Yüklenici				Ana Yüklenici	
		IKARUS PROJE MÜHENDİSLİK İNŞAAT TİC. LTD. ŞİRKETİ				FUR-KA YAPI AKARYAKIT İLETİŞİM EĞİTİM TEKSTİL SAN. ve TİC. A.Ş.	
		Adı Soyadı	Tarih	Ölçek	1:5000		
ÇİZEN		Ulaş ÖZER Harita Yük. Müh.	/2026				
KONTROL		Vakkas DEMİRLER Ziraat Müh.	/2026				
İŞİN SAHİBİ				DSİ 9. BÖLGE MÜDÜRLÜĞÜ ARAZİ TOPLULAŞTIRMA VE TİGH ŞUBE MÜDÜRLÜĞÜ			
KONTROL	Adı Soyadı	İmza	Tarih	TASVİP OLUNUR			
	Tuba KAYA İMİŞ Harita Müh.		/2026				
	Ahmet ALTUNKAYNAK Ziraat Müh.		/2026				
	M. İshak KOYUNCU Jeoloji Müh.		/2026				
	Muhammed SARIĞÜL Şube Müdürü		/2026	/2026			
TASDİK MERCİLİ				DSİ GENEL MÜDÜRLÜĞÜ ARAZİ TOPLULAŞTIRMA VE TARLA İÇİ GELİŞTİRME HİZMETLERİ DAİRESİ BAŞKANLIĞI / ANKARA			
İNCELENDİ		/2026	TASDİK OLUNUR/2026				
		/2026					
KONTROL		/2026					
ARŞİV NO:							
EBYS SAYI / TARİH:							

—	BLOK
114...182	BLOK NO
—	PARSEL
1...18	PARSEL NO
.....	KADASTRO
101/1...135/8	KADASTRO NO
.....	MALİYE HAZİNESİ
.....	MERA
.....	MEVCUT DERE
.....	MEVCUT YOL
.....	ASFALT YOL
.....	PLANLANAN YOL
.....	NATO BORU HATTI