EDİRNE 5.KISIM
ARAZİ TOPLULAŞTIRMA VE TİGH PROJESİ
EDİRNE İLİ HAVSA İLÇESİ ABALAR KÖYÜ
1.ASKI PARSELASYON PLANI HARİTASI

N

1 / 8000

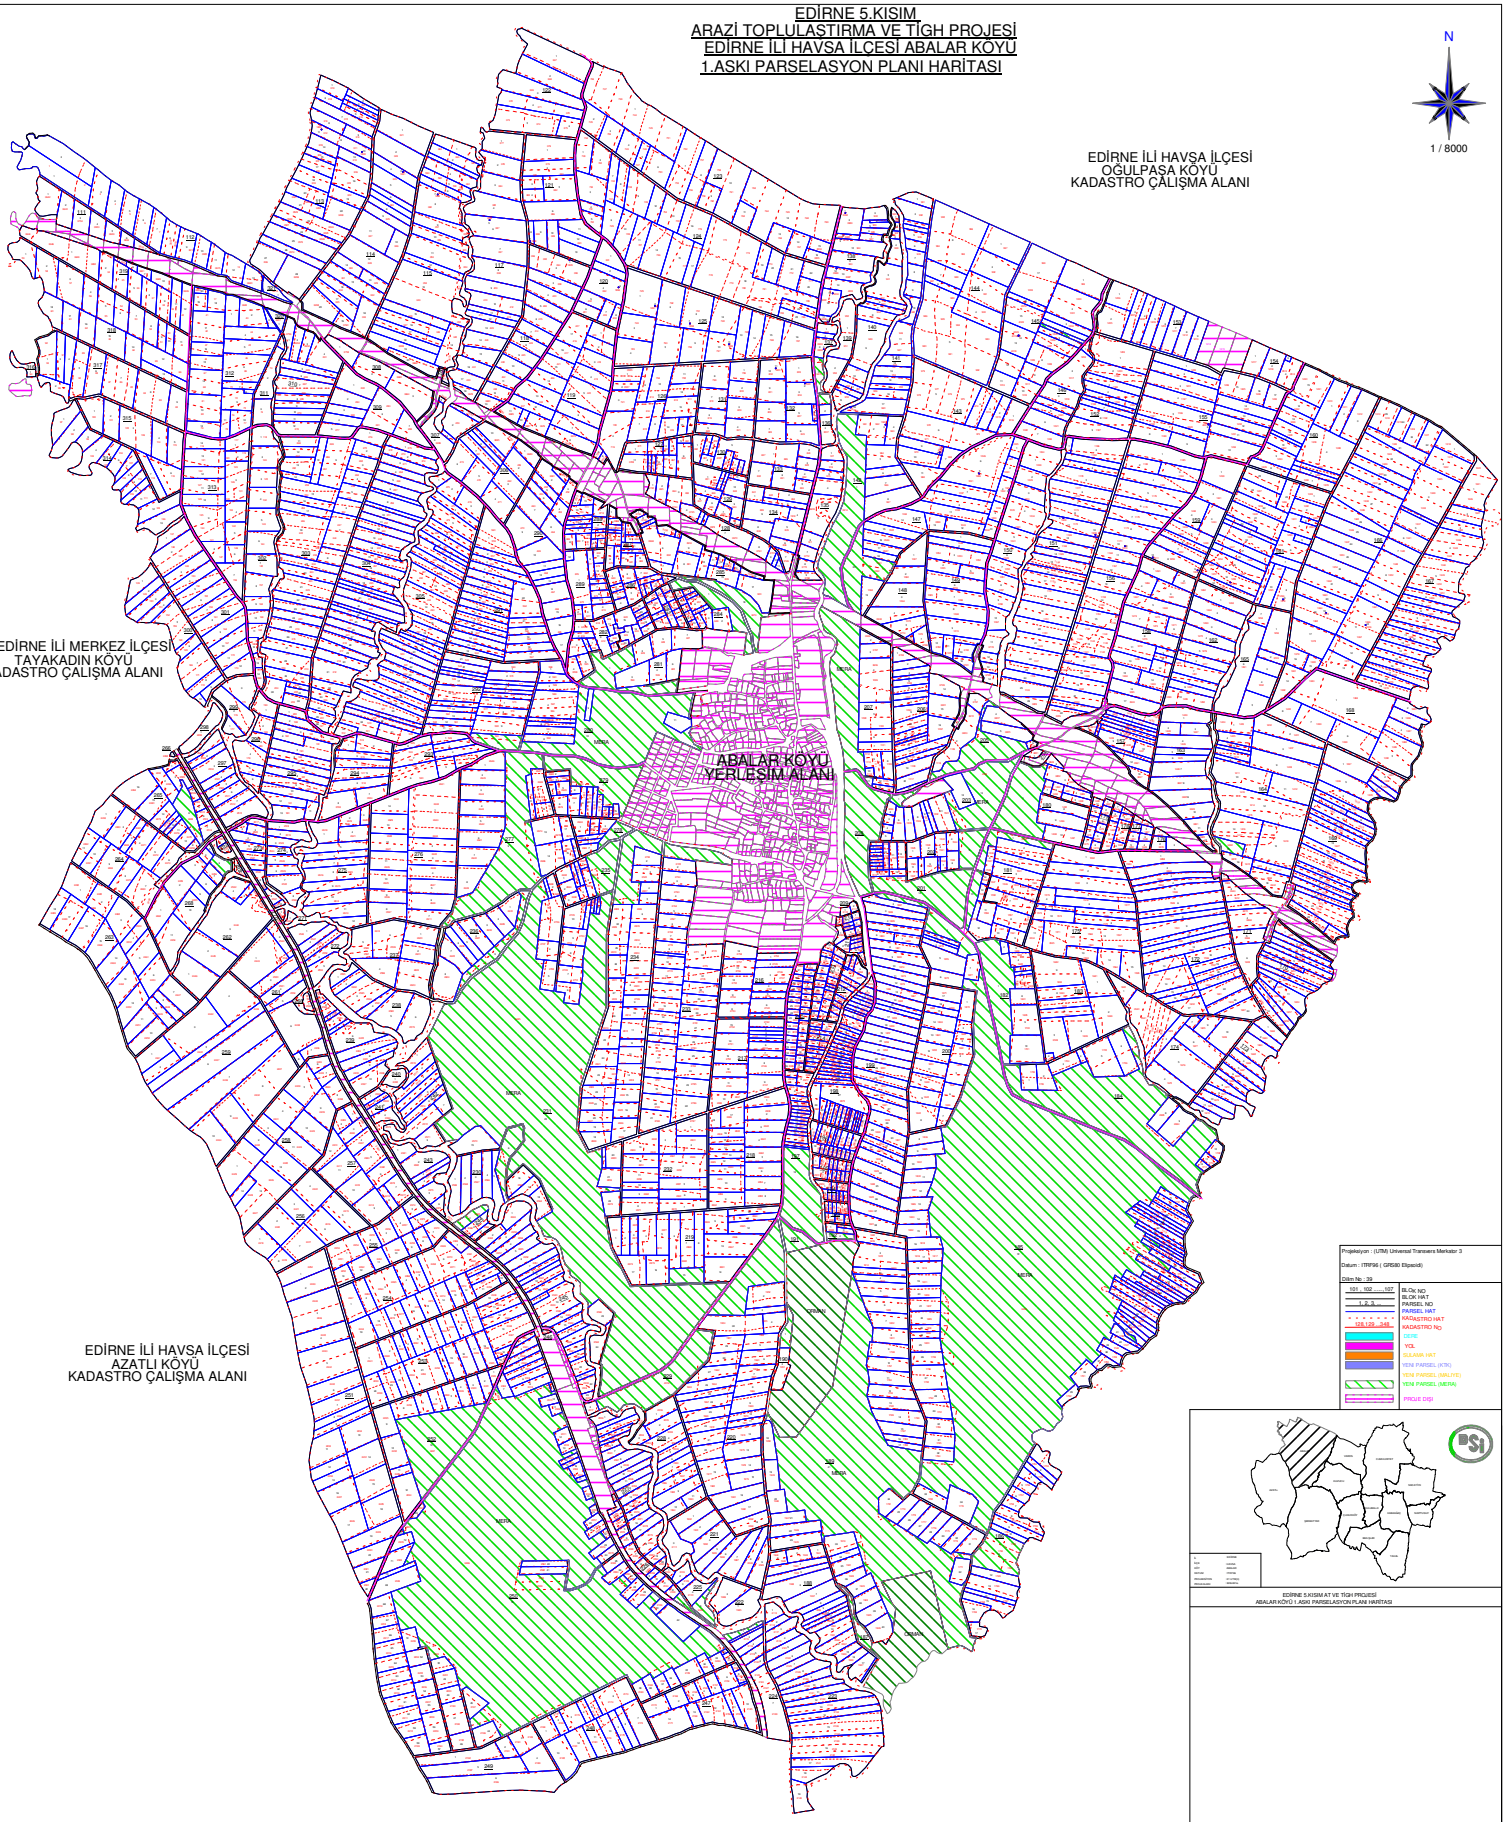

Projelayon : (UTM) Universal Transvers Merkator 3

Datum : ITRF96 (GRS80 Elipsoid)

Dilim No : 39

101 , 102 ,.....107	İL-İlçe NO
	BLOK HAT
1, 2, 3,	PARSEL NO
	PARSEL HAT
	KATASTRO HAT
123,125 , 345	KADASTRO No
	DERE
	YOL
	SULAMA HAT
	YENİ PARSEL (KTM)
	YENİ PARSEL (MALİYE)
	YENİ PARSEL (MERA)
	PROJE DIŞI

EDİRNE 5.KISIM AT VE TİGH PROJESİ
ABALAR KÖYÜ 1.ASKI PARSELASYON PLANI HARİTASI