EDİRNE 5.KISIM AT VE TİGH PROJESİ
BAKIŞLAR KÖYÜ DERECELENDİRME 2. ASKI HARİTASI

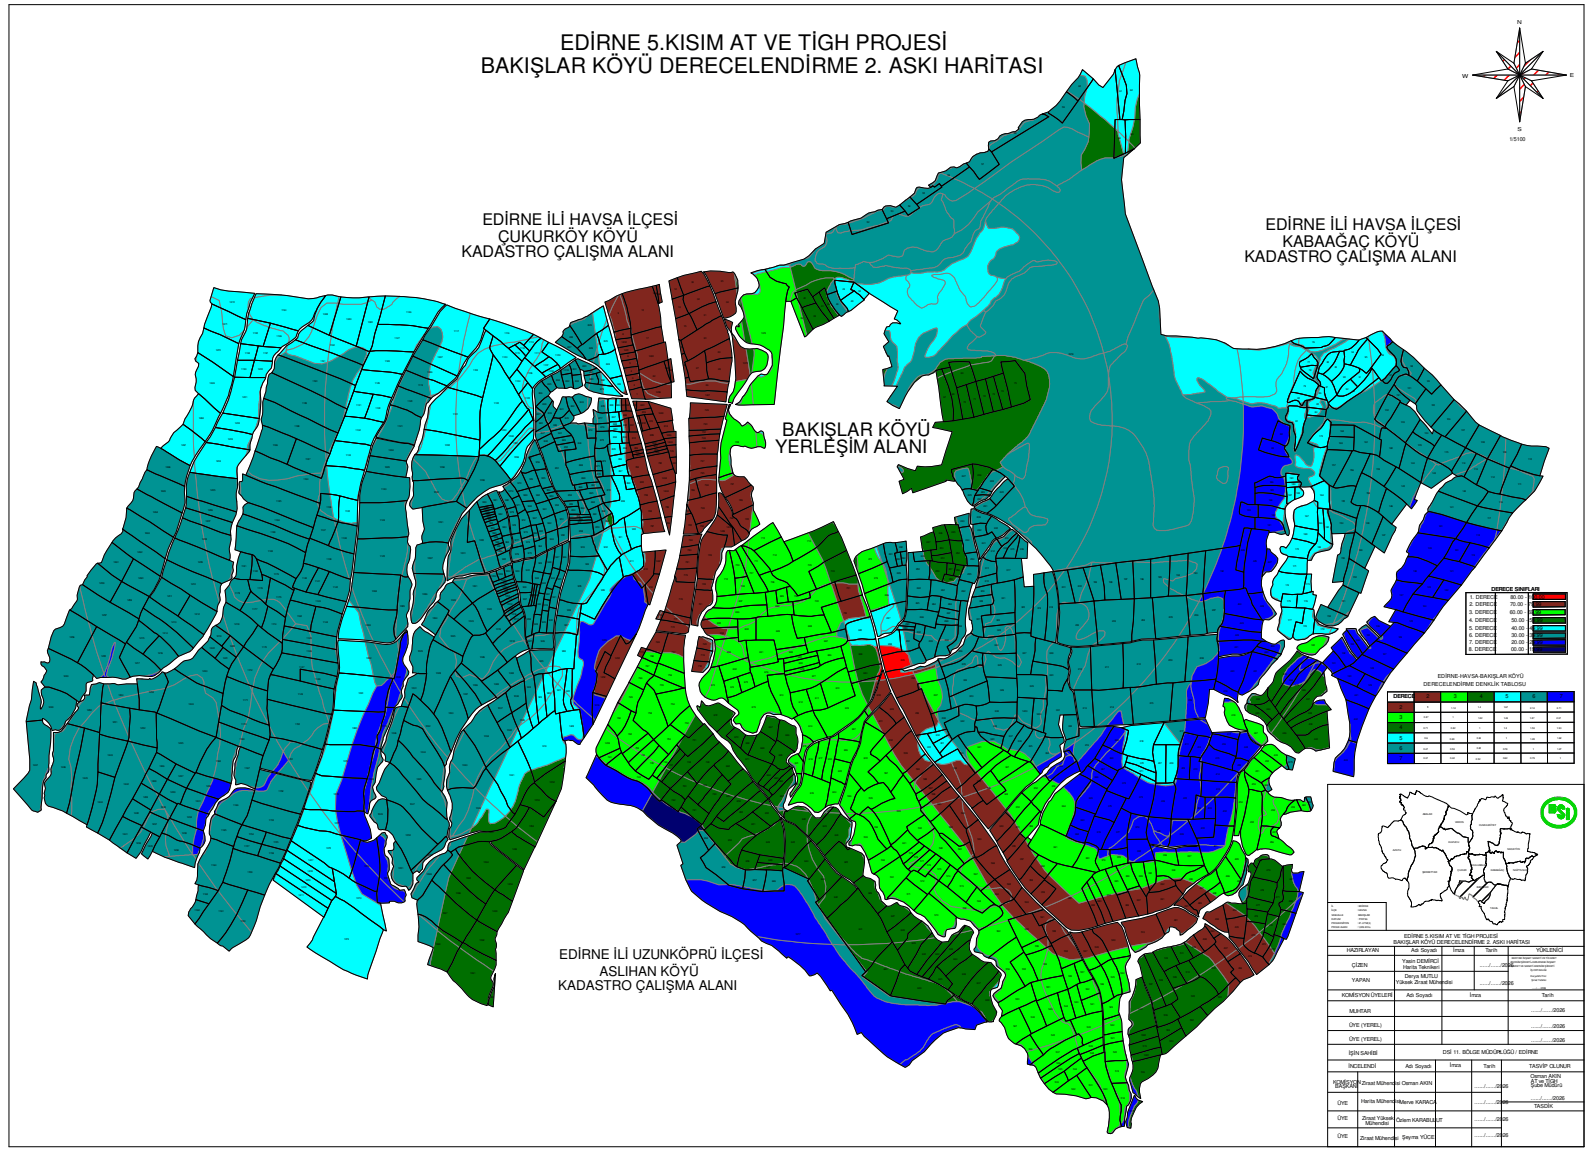

EDİRNE 5.KISIM AT VE TİGH PROJESİ
BAKIŞLAR KÖYÜ DERECELENDİRME 2. ASKI HARİTASI

		Adı Soyadı	İmza	Tarih	YÜKLENİCİ
HAZIRLAYAN	ÇİZEN	Yasin DEMİRCİ Harita Teknikeri		../../2026	
	YAPAN	Derya MUTLU Yüksek Ziraat Mühendisi		../../2026	
KOMİSYON ÜYELERİ		Adı Soyadı	İmza	Tarih	
MUHTAR				../../2026	
ÜYE (YEREL)				../../2026	
ÜYE (YEREL)				../../2026	
İŞİN SAHİBİ		DSİ 11. BÖLGE MÜDÜRLÜĞÜ / EDİRNE			
İNCELENDİ		Adı Soyadı	İmza	Tarih	TASVİP OLUNUR
KOMİSYON BAŞKANI	Ziraat Mühendisi	Osman AKIN		../../2026	Osman AKIN ŞUBE MÜDÜRÜ
ÜYE	Harita Mühendisi	Merve KARACA		../../2026	TASDİK
ÜYE	Ziraat Yüksek Mühendisi	Özlem KARABULUT		../../2026	
ÜYE	Ziraat Mühendisi	Şeyma YÜCE		../../2026	