ÇAKMAK II. KISIM A.T. VE TİGH PROJESİ

KÜÇÜKALTIAĞAÇ KÖYÜ ESKİ YENİ MÜLKİYET HARİTASI

3. ASKI

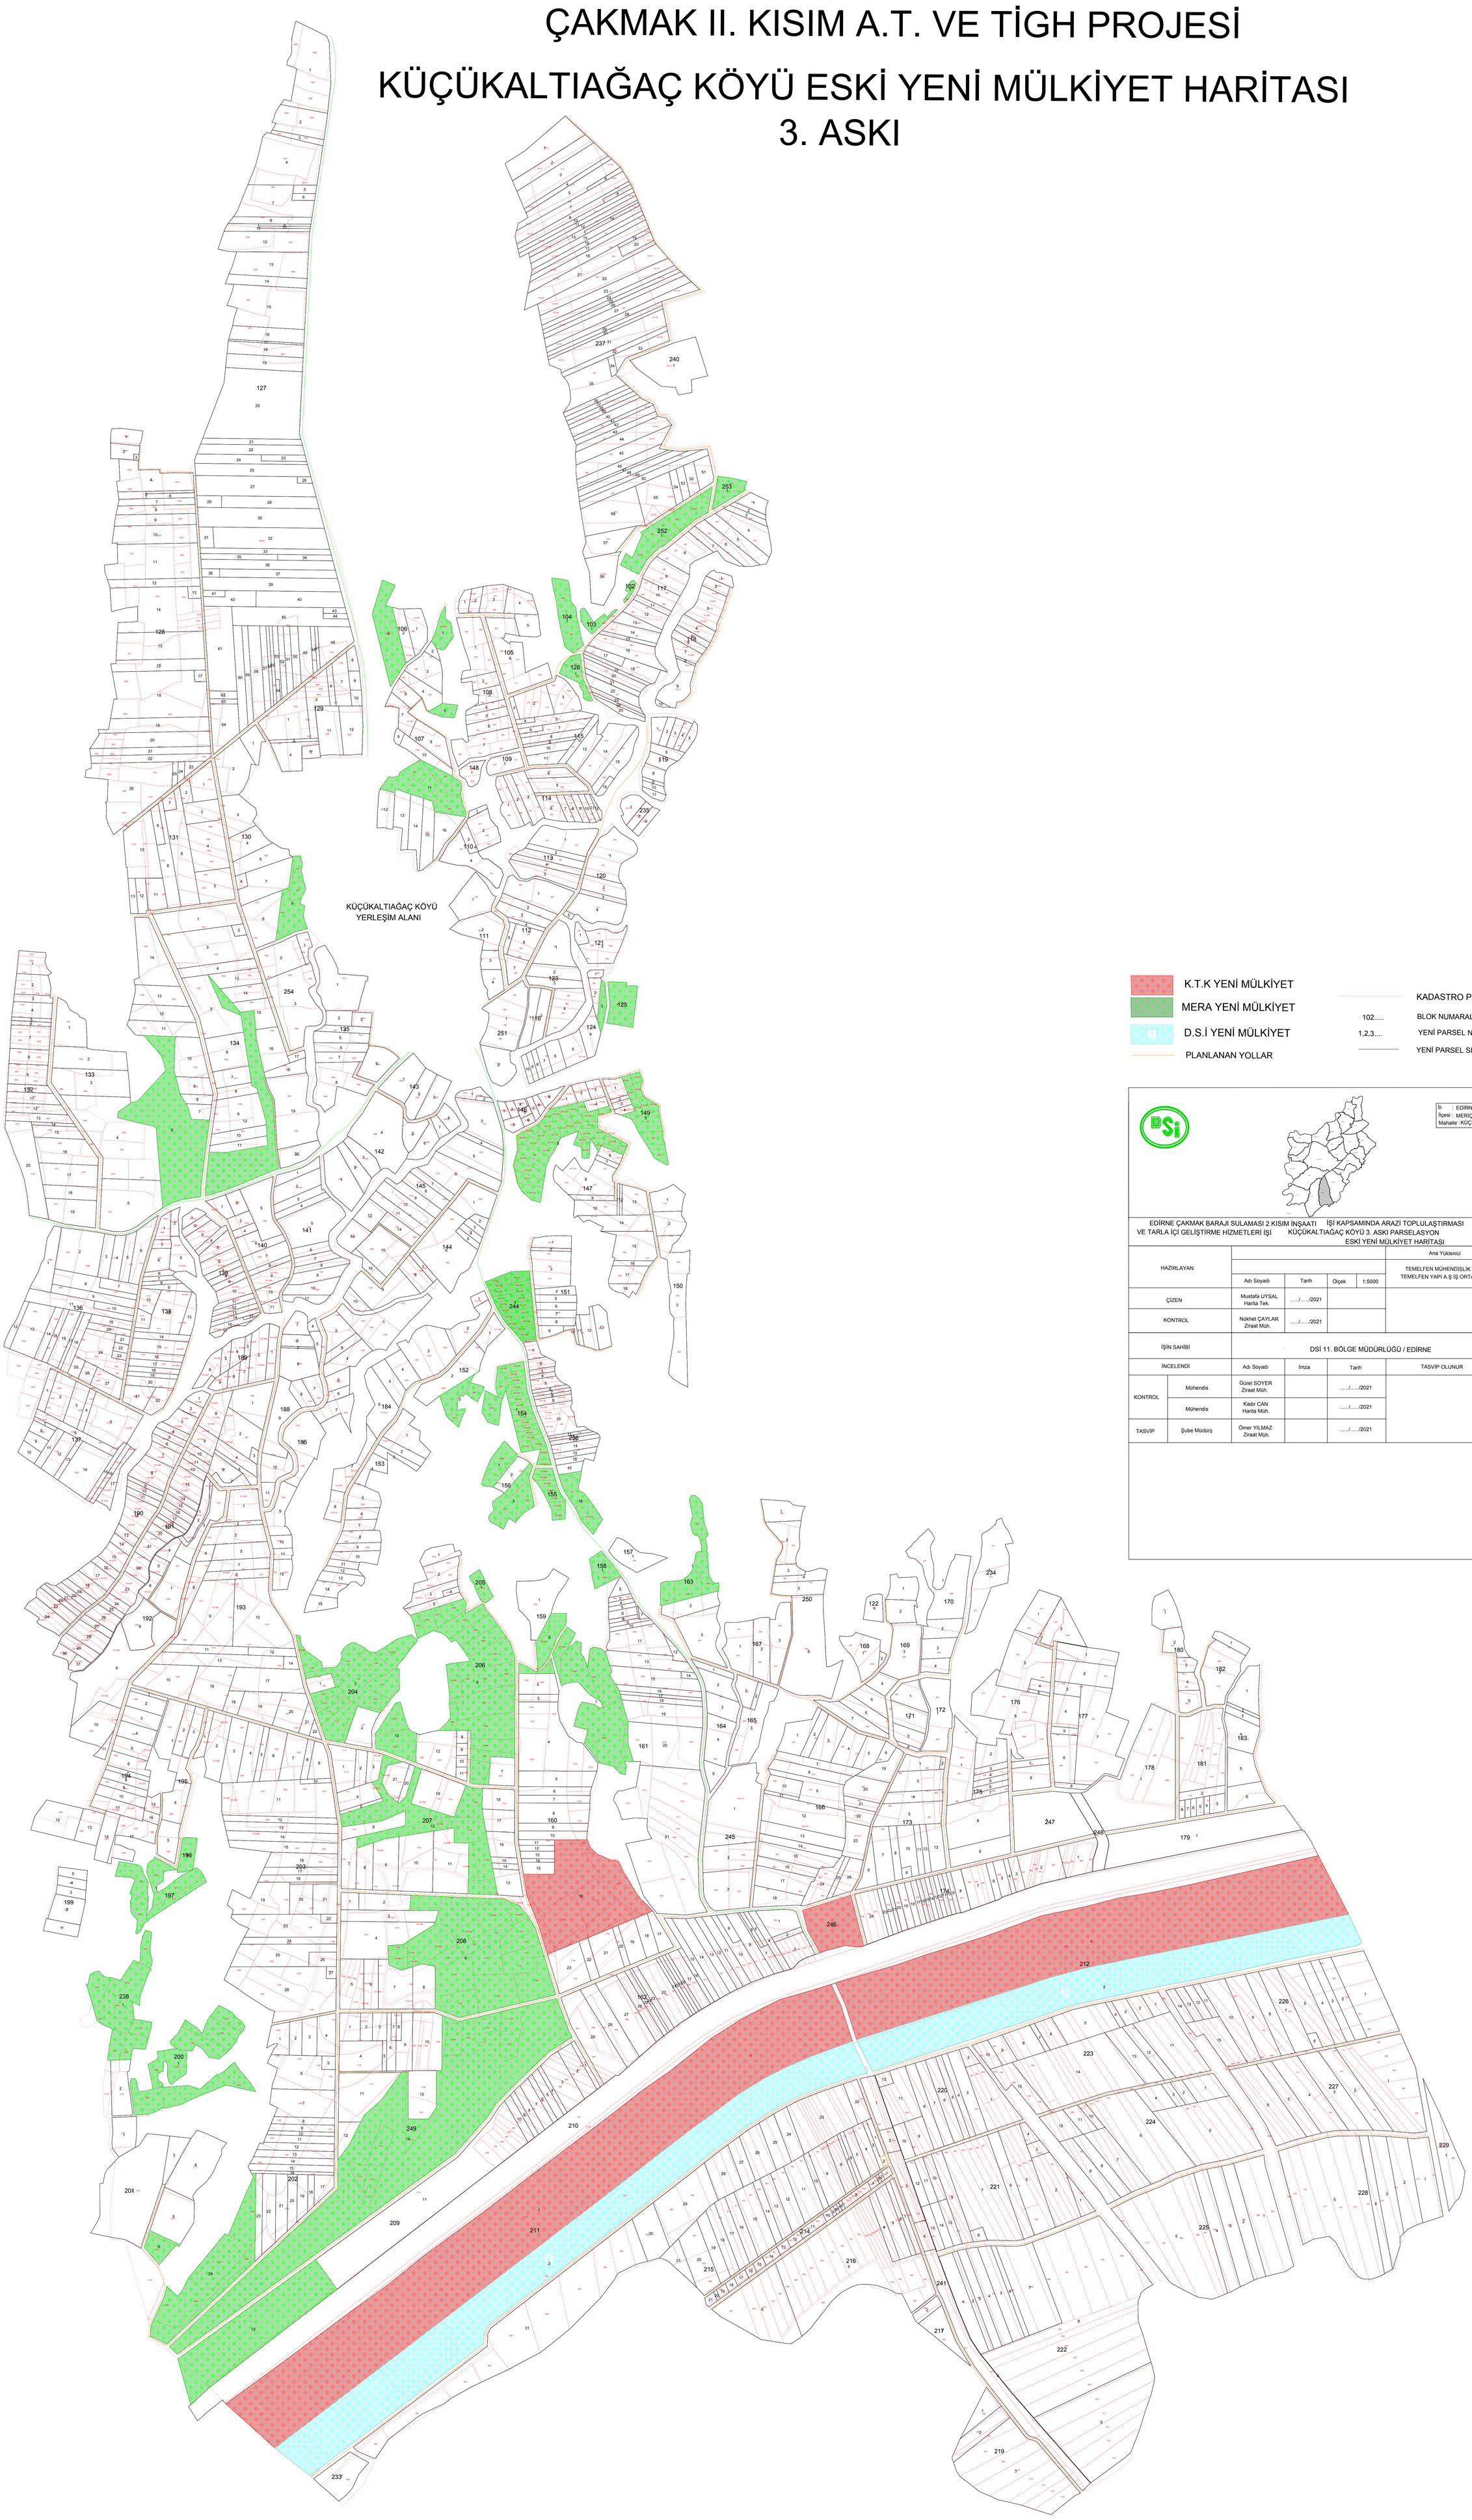

K.T.K YENİ MÜLKİYET

MERA YENİ MÜLKİYET

D.S.İ YENİ MÜLKİYET

PLANLANAN YOLLAR

KADASTRO PARSELLERİ

102..... BLOK NUMARALARI

1,2,3.... YENİ PARSEL NO

YENİ PARSEL SINIRLARI

İli : EDİRNE
İlçesi : MERİÇ
Mahalle : KÜÇÜKALTIAĞAÇ

EDİRNE ÇAKMAK BARAJI SULAMASI 2.KISIM İNŞAATI VE TARLA İÇİ GELİŞTİRME HİZMETLERİ İŞİ

İŞİ KAPSAMINDA ARAZİ TOPLULAŞTIRMASI
KÜÇÜKALTIAĞAÇ KÖYÜ 3. ASKI PARSELASYON
ESKİ YENİ MÜLKİYET HARİTASI

HAZIRLAYAN					Ana Yüklenici
		Adı Soyadı	Tarih	Ölçek	1:5000
					TEMELFEN MÜHENDİSLİK A.Ş. - TEMELFEN YAPI A.Ş İŞ ORTAKLIĞI
ÇİZEN		Mustafa UYSAL Harita Tek.	...../...../2021		
KONTROL		Nükhet ÇAYLAR Ziraat Müh.	...../...../2021		
İŞİN SAHİBİ		DSİ 11. BÖLGE MÜDÜRLÜĞÜ / EDİRNE			
İNCELENDİ		Adı Soyadı	İmza	Tarih	TASVİP OLUNUR
KONTROL	Mühendis	Gürel SOYER Ziraat Müh.		...../...../2021	
	Mühendis	Kadir CAN Harita Müh.		...../...../2021	
TASVİP	Şube Müdürü	Ömer YILMAZ Ziraat Müh.		...../...../2021	