EDİRNE 4. KISIM AT VE TİGH PROJESİ
MERKEZ MAHALLESİ
2.ASKI PARSELASYON PLANI HARİTASI

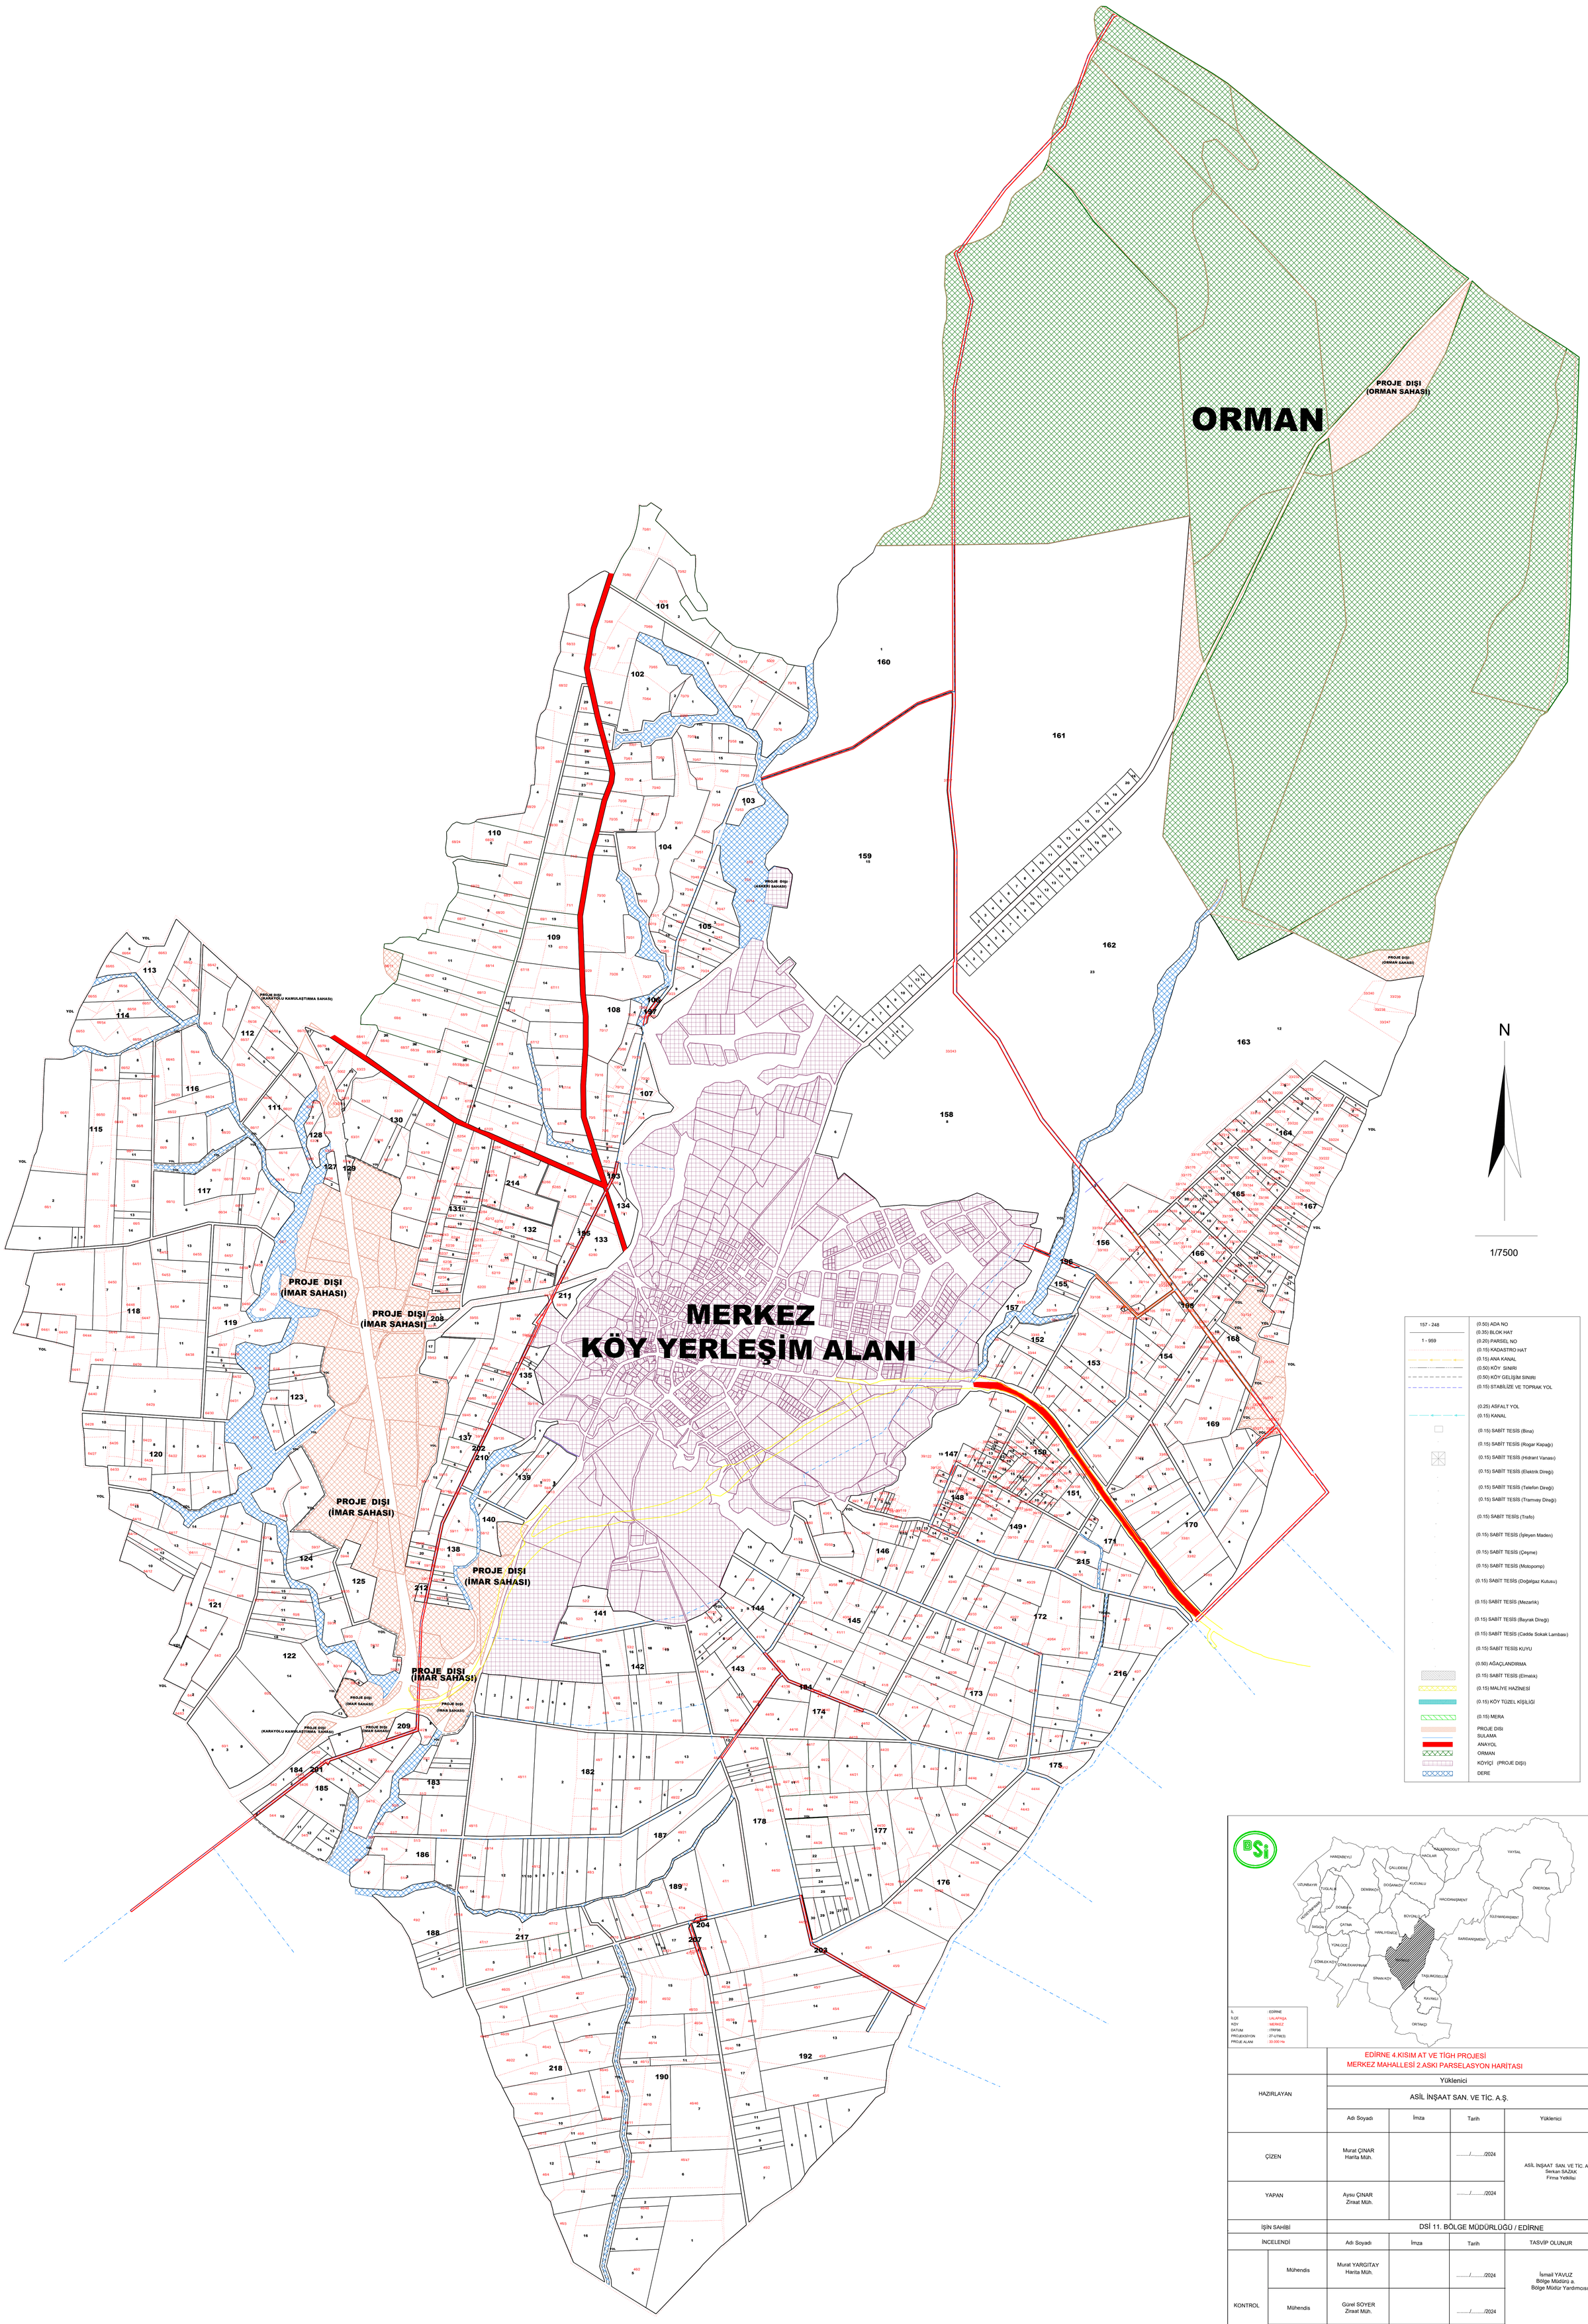

		EDİRNE 4.KISIM AT VE TİGH PROJESİ MERKEZ MAHALLESİ 2.ASKI PARSELASYON HARİTASI			
HAZIRLAYAN		Yüklenici			
		ASİL İNŞAAT SAN. VE TİC. A.Ş.			
		Adı Soyadı	İmza	Tarih	Yüklenici
ÇİZEN		Murat ÇINAR Harita Müh.		...../...../2024	ASİL İNŞAAT SAN. VE TİC. A.Ş. Serkan SAZAK Firma Yetkilisi
YAPAN		Aysu ÇINAR Ziraat Müh.		...../...../2024	
İŞİN SAHİBİ		DSİ 11. BÖLGE MÜDÜRLÜĞÜ / EDİRNE			
İNCELENDİ		Adı Soyadı	İmza	Tarih	TASVİP OLUNUR
KONTROL	Mühendis	Murat YARGITAY Harita Müh.		...../...../2024	İsmail YAVUZ Bölge Müdürü a. Bölge Müdür Yardımcısı
	Mühendis	Gürel SOYER Ziraat Müh.		...../...../2024	
	Şube Müdürü	Osman AKIN		...../...../2024	...../...../2024